NOVÉ

využívané prípojky:

SENNÉ

ZS1 – ZPS Senné 8879m
ZS2 – ZS1 266m
ZS2 – ZPS Senné 7827m
Pal1 – ZPS Senné 6094m
Sen12– ZPS Senné 2249m
Sen8 – ZPS Senné 506m
Sen35– ZPS Senné 831m
Sen13– ZPS Senné 1088m
Sen34– ZPS Senné 1886m
Str45– ZPS Senné 3255m
Sen38– ZPS Senné 837m
Sen27– ZPS Senné 864m
Sen1– ZPS Senné 898m (zatlačanie)
ZPS Stretava– ZPS Senné prepoj č.1 3508m
ZPS Stretava– ZPS Senné prepoj č.2 3108m
Sen 23–do prepoj č.1 335m
Expedičný plyn.ZPS Sen nap. na SPP 1856m

využívané prípojky:

STRETAVA

Str 3–ZPS Stretava 1353m
Str 25–ZPS Stretava 6217m
Str 40–ZPS Stretava 1349m
Str 44–ZPS Stretava 2327m
Str 56–ZPS Stretava 6939m
Gazolín ZPS Str po napojenie 1317m
Prepojovací plyn. ZPS Str Lazčík 21602m


Nevyužívané prípojky:

Sen3 – ZPS 1469m
Sen4 – ZPS 829m
Sen6 – ZPS 1425m
Sen7 – ZPS 2049m
Sen10– ZPS 2002m
Sen11–po napoj.Sen27 1012m
Sen15 –ZPS 2599m
Sen18 –ZPS 1198m
Sen19 po napoj.Sen38 741m
Sen21– ZPS 1601m
Sen32 po napoj.Sen34 631m
Sen32 po napoj.Sen34 123m
Sen39 do Sen18 478m
Sen40 do Sen19 1158m
Sen42 do Sen40 838m


Nevyužívané prípojky:

Str29 po Str25 326m
Str22 po Str23 960m
Lies1 po napoj. 825m
Str23– ZPS 5404m
Str41 po Str38 494m
Str38– ZPS 2210m
Str51 do Sen1,5p.č.1 306m
Str18– ZPS 864m
Str46– ZPS 543m
Str35 po Str13 574m

Detail vstupu: ZPS Stretava

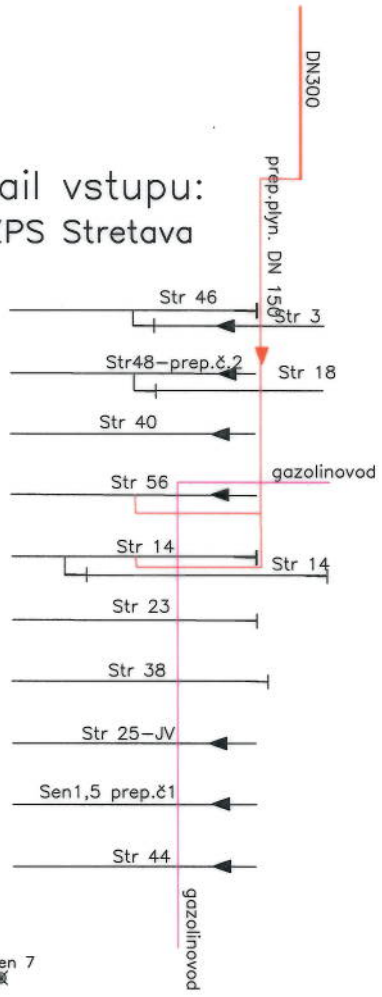

Detail vstupu: ZPS Senne

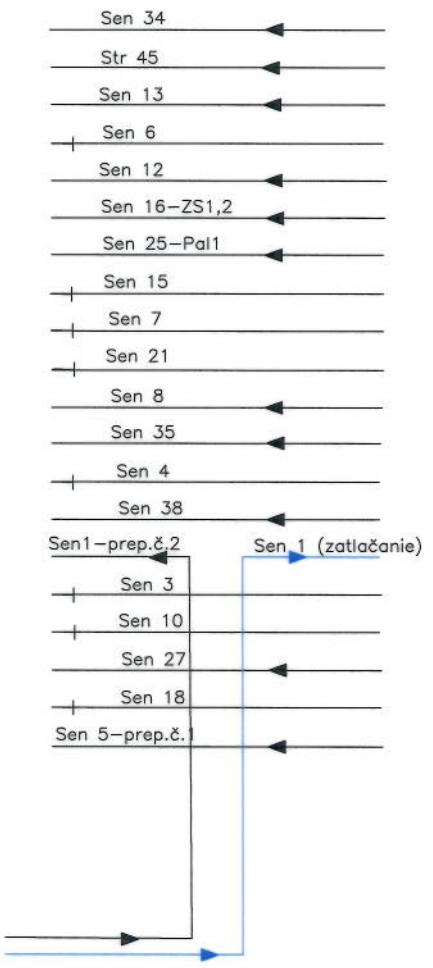

Legenda:

- expedičný plynovod
- využívané prípojky
- nevyužívané prípojky
- ťažiaca sonda
- likvidovaná sonda

Mierka 1:30000