
Stredoslovenská vodárenská spoločnosť, a.s.
Partizánska cesta 5, 974 00 Banská Bystrica

AGLOMERÁCIA Valaská Belá
Valaská Belá Kanalizácia a ČOV

Zámer podľa zák. NR SR č. 24/2006 Z.z. v znení neskorších predpisov

SITUÁCIA NAVRHOVANEJ ČOV VALASKÁ BELÁ

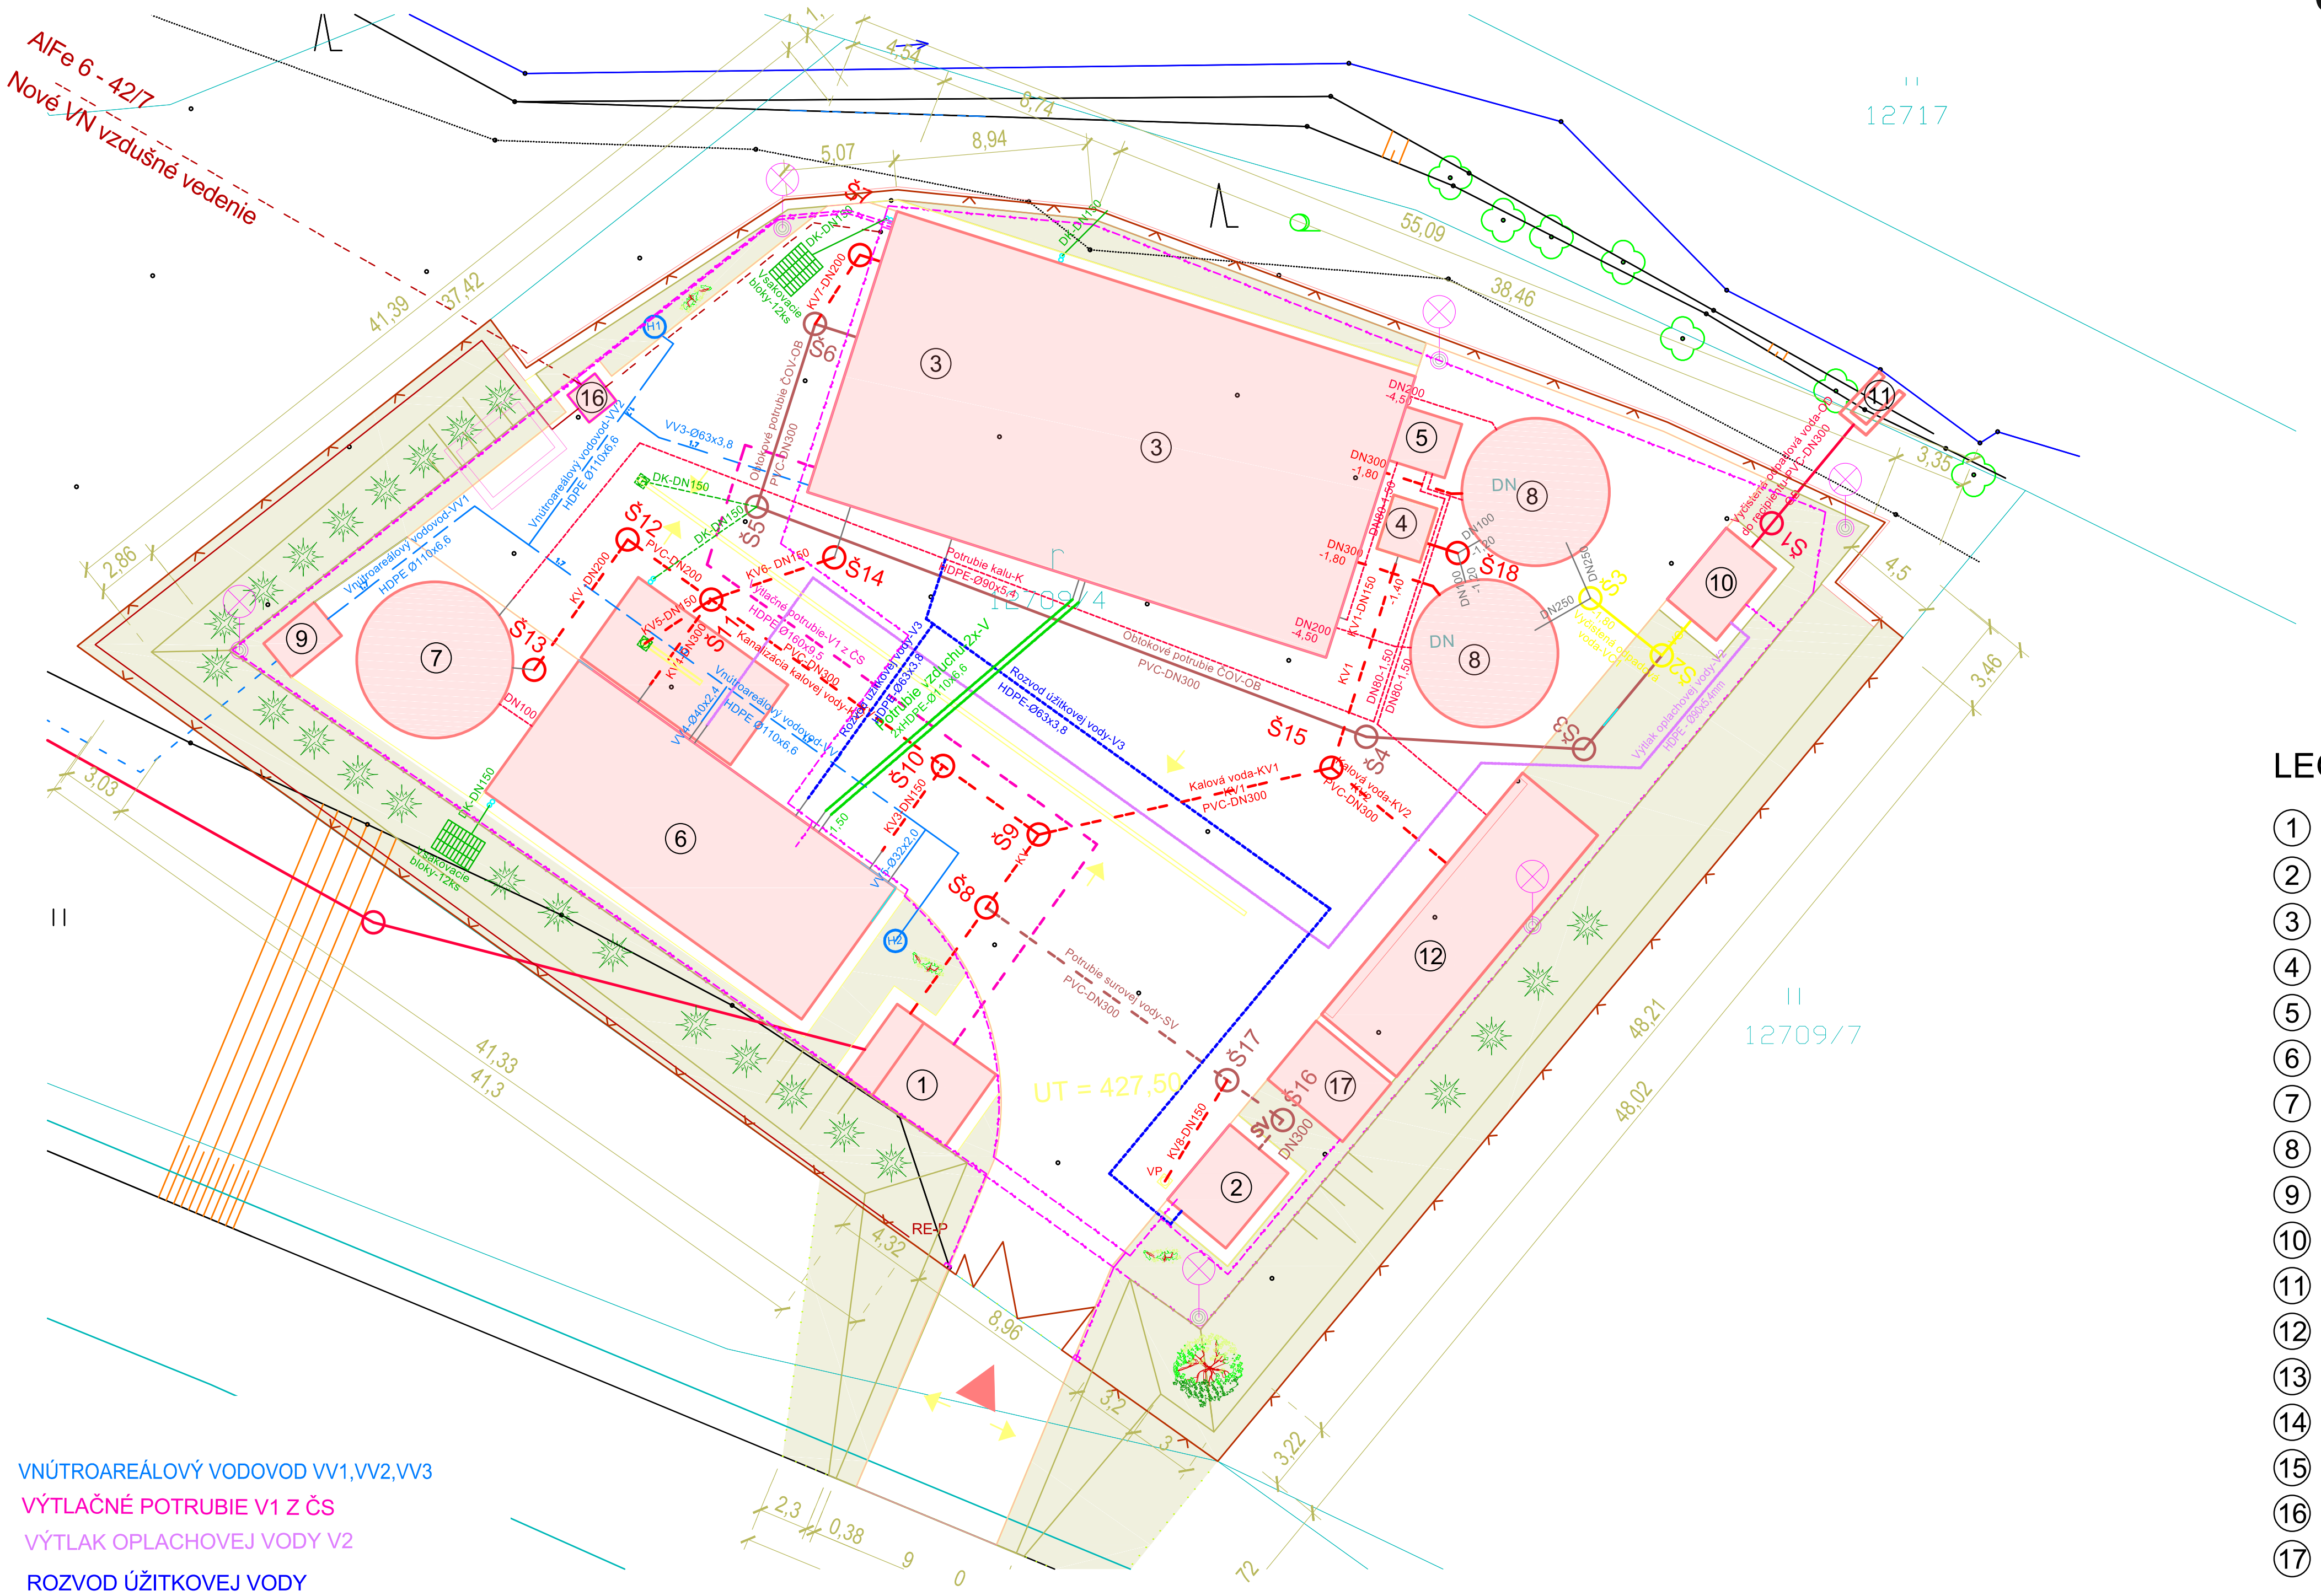

LEGENDA OBJEKTOV:

1. VSTUPNÁ ČERPACIA STANICA (SO 02.2)
2. PRIJÍMACIA STANICA FEKÁLIÍ (SO 02.3)
3. OBJEKT MECHANICKO-BIOLOGICKÉHO ČISTENIA, ROZVODŇA (SO 02.4)
4. ŠACHTA PLÁVAJÚCICH KALOV (SO 02.4)
5. ARMATÚRNA ŠACHTA (SO 02,4)
6. OBJEKT ODVODNENIA KALU, DÚCHAREŇ (SO 02.5)
7. NÁDRŽ KALOJEMU (SO 02.6)
8. DOSADZOVACIE NÁDRŽE DN1, DN2 (SO 02.7)
9. VODOMERNÁ ŠACHTA 2 (SO 02.8)
10. MERNÝ OBJEKT NA ODTOKU (SO 02.9)
11. VÝUSTNÝ OBJEKT (SO 02.9)
12. KALOVÉ POLIA (SO 02.16)
13. VNÚTORNÉ CESTY A SPEVN.PLOCHYB (SO 02.10)
14. TERÉNNE ÚPRAVY A SADOVÉ (SO 02.11)
15. OPLOTENIE ČOV (SO 02.12)
16. TRAFOSTANICA (SO 02.15)
17. DIESELAGREGÁT - PRÍSTREŠOK (SO 02.16)

LEGENDA:

- VNÚTROAREÁLOVÝ VODOVOD VV1,VV2,VV3
- V1 — VÝTLAČNÉ POTRUBIE V1 Z ČS
- V2 — VÝTLAK OPLACHOVEJ VODY V2
- V3 — ROZVOD ÚŽITKOVEJ VODY
- KV — KANALIZÁCIA KALOVEJ VODY
- VC1 — VYČISTENÁ ODPADOVÁ VODA VC1
- OD — VYČISTENÁ ODPAD. VODA OD DO RECIPIENTU
- POTRUBIE KALU
- POTRUBIE VZDUCHU
- DAŽĎOVÁ KANALIZÁCIA
- OBTOK ČOV
- SADOVÉ A TERÉNNE ÚPRAVY
- OPLOTENIE ČOV
- VNÚTORNÉ CESTY A SPEVNENÉ PLOCHY
- ELEKTRICKÉ KÁBELOVÉ NN ROZVODY
- VN PRÍPOJKA

N W E S

8 0 4 12m

ZDROJ:

BIDOR - Ing. Juraj Billý
Projektová, inžinierska a dodávateľská činnosť v stavebníctve
Pod záhradami 14, 841 01 Bratislava

vypracoval : Ing.arch. Vrlíková | H I P : Ing. Billý | kontrola : Ing. Jablonický

investor : Stredoslovenská vodárenská spoločnosť, a.s., Partizánska cesta 5, 974 00 Banská Bystrica

akcia : **Aglomerácia Valaská Belá**

Kanalizácia a ČOV
Dokumentácia pre stavebné povolenie

príloha : D Stavebná časť
SO 02 ČOV Valaská Belá
Koordinačný výkres ČOV

formát :	3 A4
dátum :	05/2014
stupeň :	DSP
arch. č. :	101/2013/D1
zák. číslo :	P/9000837/101/2013
mierka :	1:250
číslo prílohy :	D.2.2

Upravil: Ing. Daniel Danko