NÁVRH ENERGETIKY - ELEKTRIFIKÁCIA A TELEKOMUNIKÁCIE

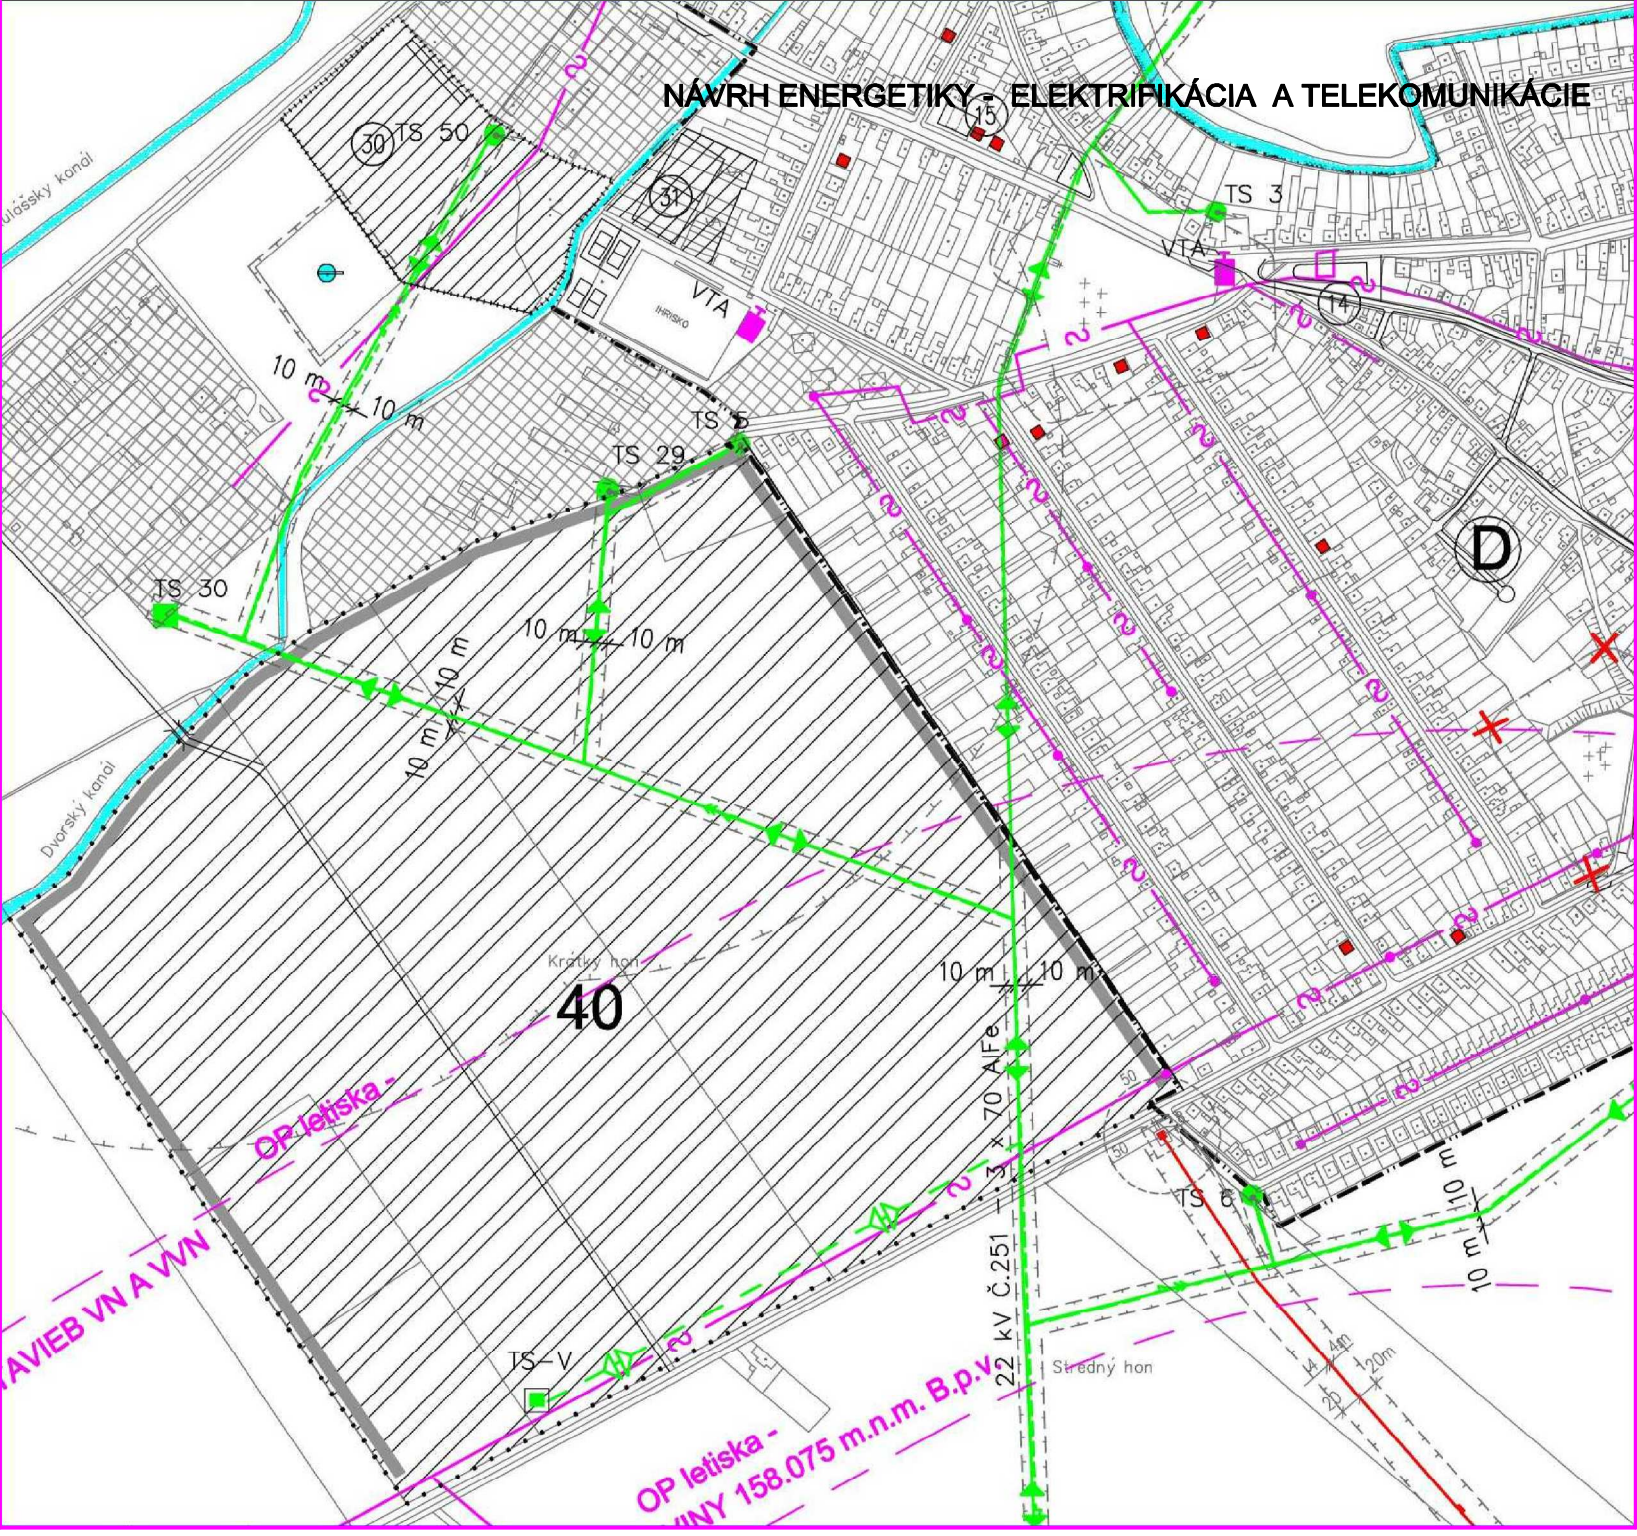

SPRACOVATEĽ :	
ING.ARCH.M.BORGUČA,PhD.	
V.PÓCSIK	
OBSTARÁVATEĽ :	
OBEC DVORY NAD ŽITAVOU	
DÁTUM	05/2015
FORMÁT	A3
MERÍTKO	1:5 000
PROFESIA	VESL
Č.PRÍLOHY	

6

LEGENDA

- 110 kV VZDUŠNÉ VEDENIE
- 22 kV VZDUŠNÉ VEDENIE
- 22 kV VZDUŠNÉ VEDENIE – NÁVRH
- 22 kV KÁBELOVÉ VEDENIE
- 22 kV KÁBELOVÉ VEDENIE – NÁVRH
- TRANSFORMOVŇA STOŽIAROVÁ
- TRANSFORMOVŇA MUROVANÁ
- DIAĽKOVÝ KÁBEL
- MIESTNY TELEF.KÁBEL
- KÁBEL ŽSR
- ATÚ AUTOMATICKÁ TELEF.ÚSTREDŇA
- SR SIEŤOVÝ ROZVADZAČ
- ÚČASTNÍČKY ROZVADZAČ
- VTA VEREJNÝ TELEF.AUTOMAT
- ZOSILOVACIA STANICA MIEST.R.
- HLAVNÁ STANICA KÁB.TV
- HRANICA KATASTRÁLNEHO ÚZEMIA DVORY NAD ŽITAVOU
- HRANICA ZASTAVANÉHO ÚZEMIA K 1.1.1990 + NÁVRH NA ZMENU HRANICE
- HRANICA CENTRÁLNEJ ZÓNY OBCE + HLAVNÉ KOMPOZIČNÉ OSI
- PLOCHY – JESTVUJÚCEJ IBV + NA REKOŠTRUKCIU
- PLOCHY – NAVRHOVANÝCH ROD.DOMOV + REZERVA PRE IBV
- PLOCHY NÍZKOPODLAŽNÝCH BYTOVIEK + REZERVA
- OBČIANSKA VYBAVENOSŤ – JESTVUJÚCA + PLOCHY PRE ROZVOJ
- ZELEŇ – SÚKROMNÁ, VINOHRADY, SADY + ÚČELOVÁ
- VEREJNÁ ZELEŇ + CINTORÍN
- VYSOKÁ IZOLAČNÁ ZELEŇ
- PLOCHY PRE VÝROBU A SKLADOVÉ HOSP. + REZERVA PRE ROZVOJ
- PLOCHY PRE POĽNOHOSPODÁRSKU VÝROBU + REZERVA PRE ROZVOJ
- PLOCHY PRE ROZVOJ PODNIK. AKTIVÍT – VÝROBA + POĽNOHOSPODÁRSTVO
- ŠPORTOVÉ PLOCHY A IHRISKÁ + PLOCHY PRE ROZVOJ
- OBJEKTY PAMIATKOVO CHRÁNENÉ + PAM.ZÁUJMU
- OCHRANNÉ PÁSMO HYGIENICKÉ + VŠETKÉHO DRUHU
- VODNÉ TOKY + VODNÝ ZDROJ + ŠTRKOVISKÁ A RYBNÍKY
- ŽELEZNICA — OCHRANNÉ PÁSMO LETISKA
- CESTA I.a II.TR. (ZBERNÉ–B2), III. TRIEDY (OBSLUŽNÉ–C2)
- OBSLUŽNÉ KOMUNIKÁCIE JESTVUJÚCE + NAVRHOVANÉ (C3)
- P PEŠIE TRASY A PRIESTR.+ PARKOVISKÁ A DOPRAVNÉ PLOCHY
- AUTOBUSOVÉ ZASTÁVKY + DOCHÁDZKOVÁ VZDIALENOSŤ
- MO 7/50 KATEGÓRIA MIESTNYCH KOMUNIKÁCIÍ
- A-B-C-D URBANISTICKÉ OBVODY OBCE
- CYKLISTICKÉ TRASY K REKREAČNÝM AKTIVITÁM

PLATNÝ ÚPN-O DVORY NAD ŽITAVOU schválený 03.11.2004
ZaD č.1 schválené 17.02.2008, ZaD č.2 17.07.2009,
ZaD č.3 23.08.2012

ÚPN-O DVORY NAD ŽITAVOU ZMENY A DOPLNKY č.5/2015

NÁVRH ENERGETIKY - ELEKTRIFIKÁCIA A TELEKOMUNIKÁCIE

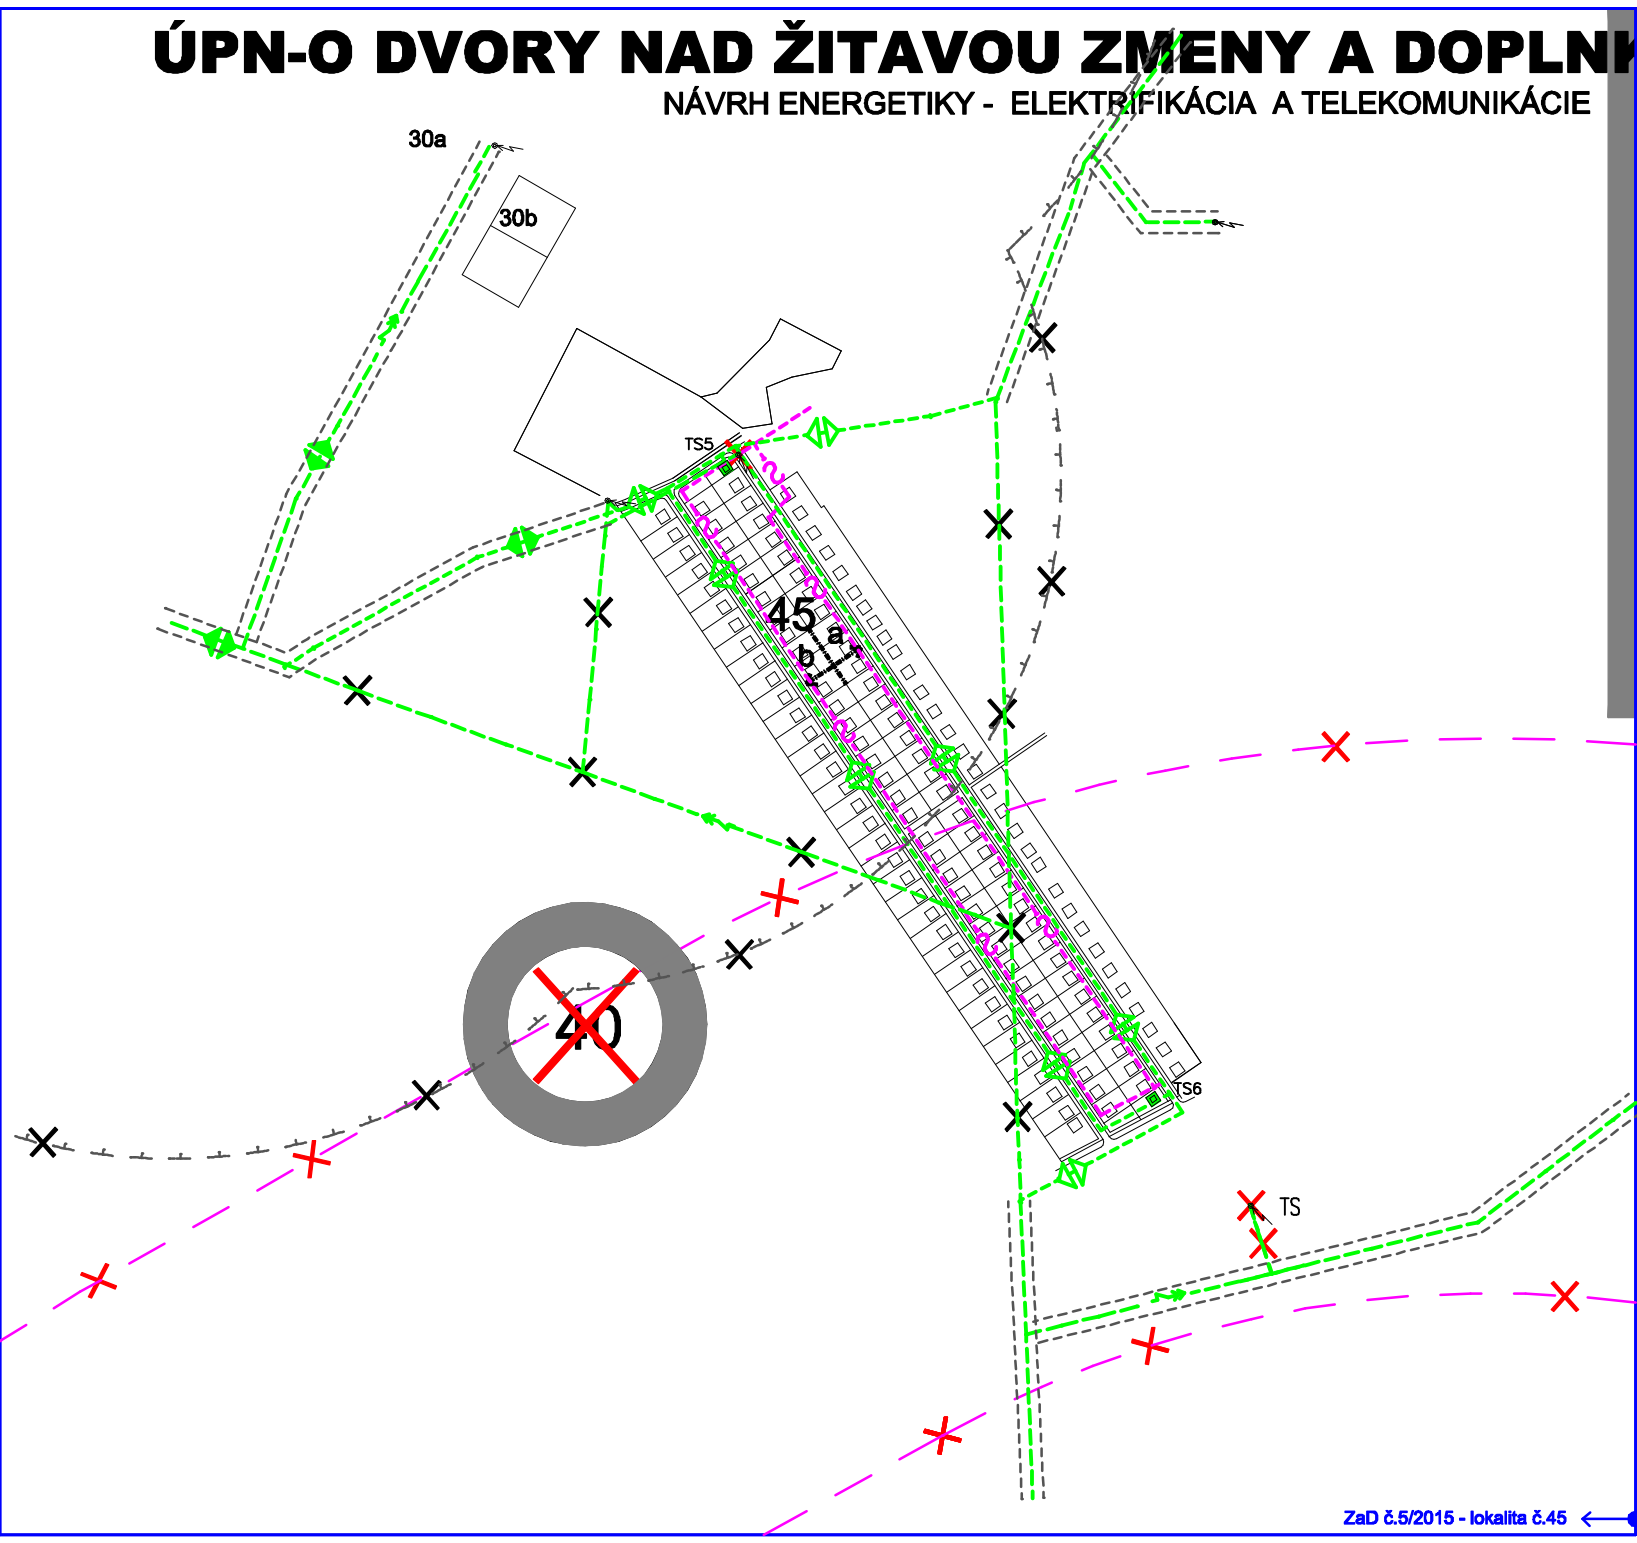

SPRACOVATEĽ :	
ING.ARCH.M.BORGUČA,PhD.	
V.PÓCSIK	
OBSTARÁVATEĽ :	
OBEC DVORY NAD ŽITAVOU	
DÁTUM	05/2015
FORMÁT	A3
MERÍTKO	1:5 000
PROFESIA	VESL
Č.PRÍLOHY	

6

LOKALITA č.45

- 40 ZRUŠENIE VÝROBNÉHO ÚZEMIA – ZaD č.1 – lokalita č.40
- 45 HRANICA ZASTAVANÉHO ÚZEMIA – ZaD č.5 NÁVRH IBV – lokalita č.45
- OBYTNÉ ÚZEMIE – PLOCHY PRE IBV
- ZMIEŠANÉ ÚZEMIE – PLOCHY PRE IBV
- VEREJNÁ ZELEŇ
- SÚKROMNÁ ZELEŇ
- 30 REKREAČNÉ ÚZEMIE 30a – PARKÚR 30b – ŠPORTOVÝ AREÁL
- NÁVRH OCHRANNÉHO PÁSMA IS a PHO
- ZRUŠENIE OCHRANNÉHO PÁSMA LETISKA
- ZRUŠENIE OCHRANNÉHO PÁSMA PD
- TS5–6 KIOSKOVÁ TRAFOSTANICA – návrh
- 22 kV VZDUŠNÉ VEDENIE
- DEMONTAŽ 22 kV VZDUŠNÉHO VEDENIE
- 22 kV KÁBELOVÉ VEDENIE
- 22 kV KÁBELOVÉ VEDENIE – NÁVRH
- MIESTNY TELEF.KÁBEL

ZaD č.5/2015 - lokalita č.45