



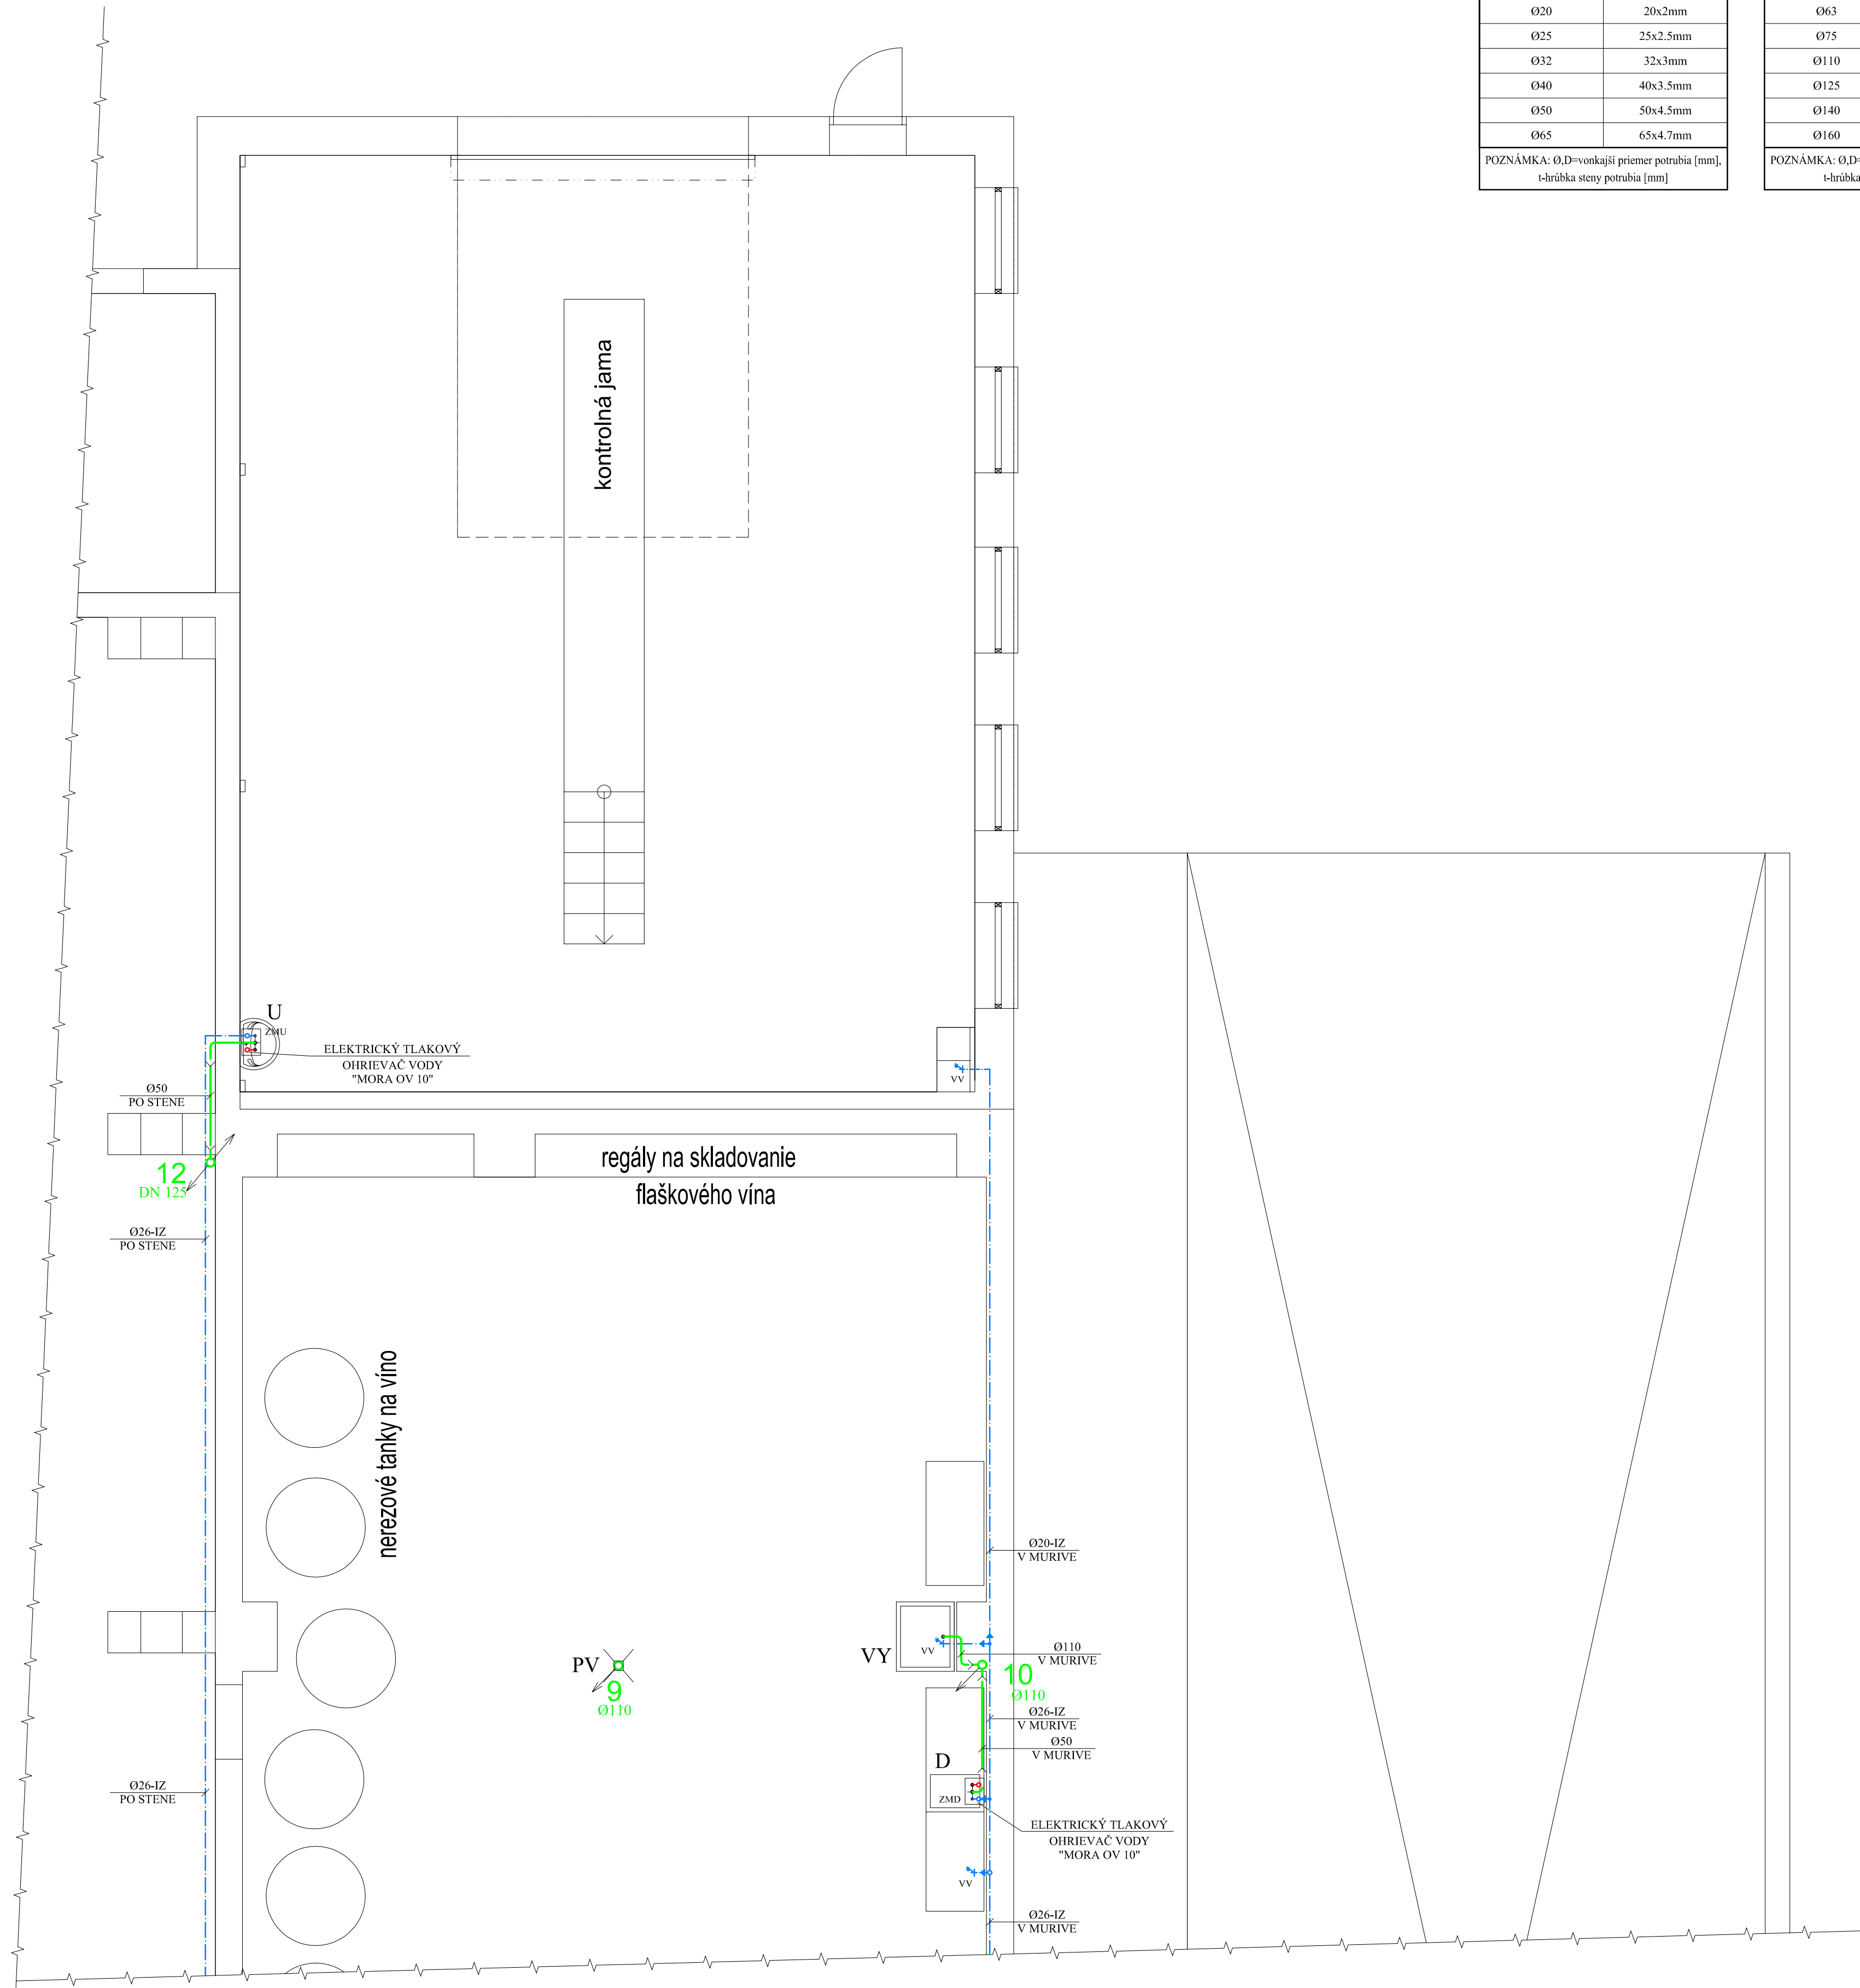

ROZMERY POTRUBÍ (DxI)	
VODOVODNÉ POTRUBIE PE-AL/PE mat. PE-AL/PE	
Ø16	16x2mm
Ø18	18x2mm
Ø20	20x2mm
Ø25	25x2,5mm
Ø32	32x3mm
Ø40	40x3,5mm
Ø50	50x4,5mm
Ø65	65x4,7mm
POZNÁMKA: Ø,D=vnútorný priemer potrubia [mm], hrúbka steny potrubia [mm]	

ROZMERY POTRUBÍ (DxI)	
KANALIZAČNÉ POTRUBIE systém HT	
Ø40	40x1,5mm
Ø50	50x1,5mm
Ø63	63x1,9mm
Ø75	75x1,9mm
Ø110	110x2,7mm
Ø125	125x3,2mm
Ø140	140x3,6mm
Ø160	160x3,9mm
POZNÁMKA: Ø,D=vnútorný priemer potrubia [mm], hrúbka steny potrubia [mm]	

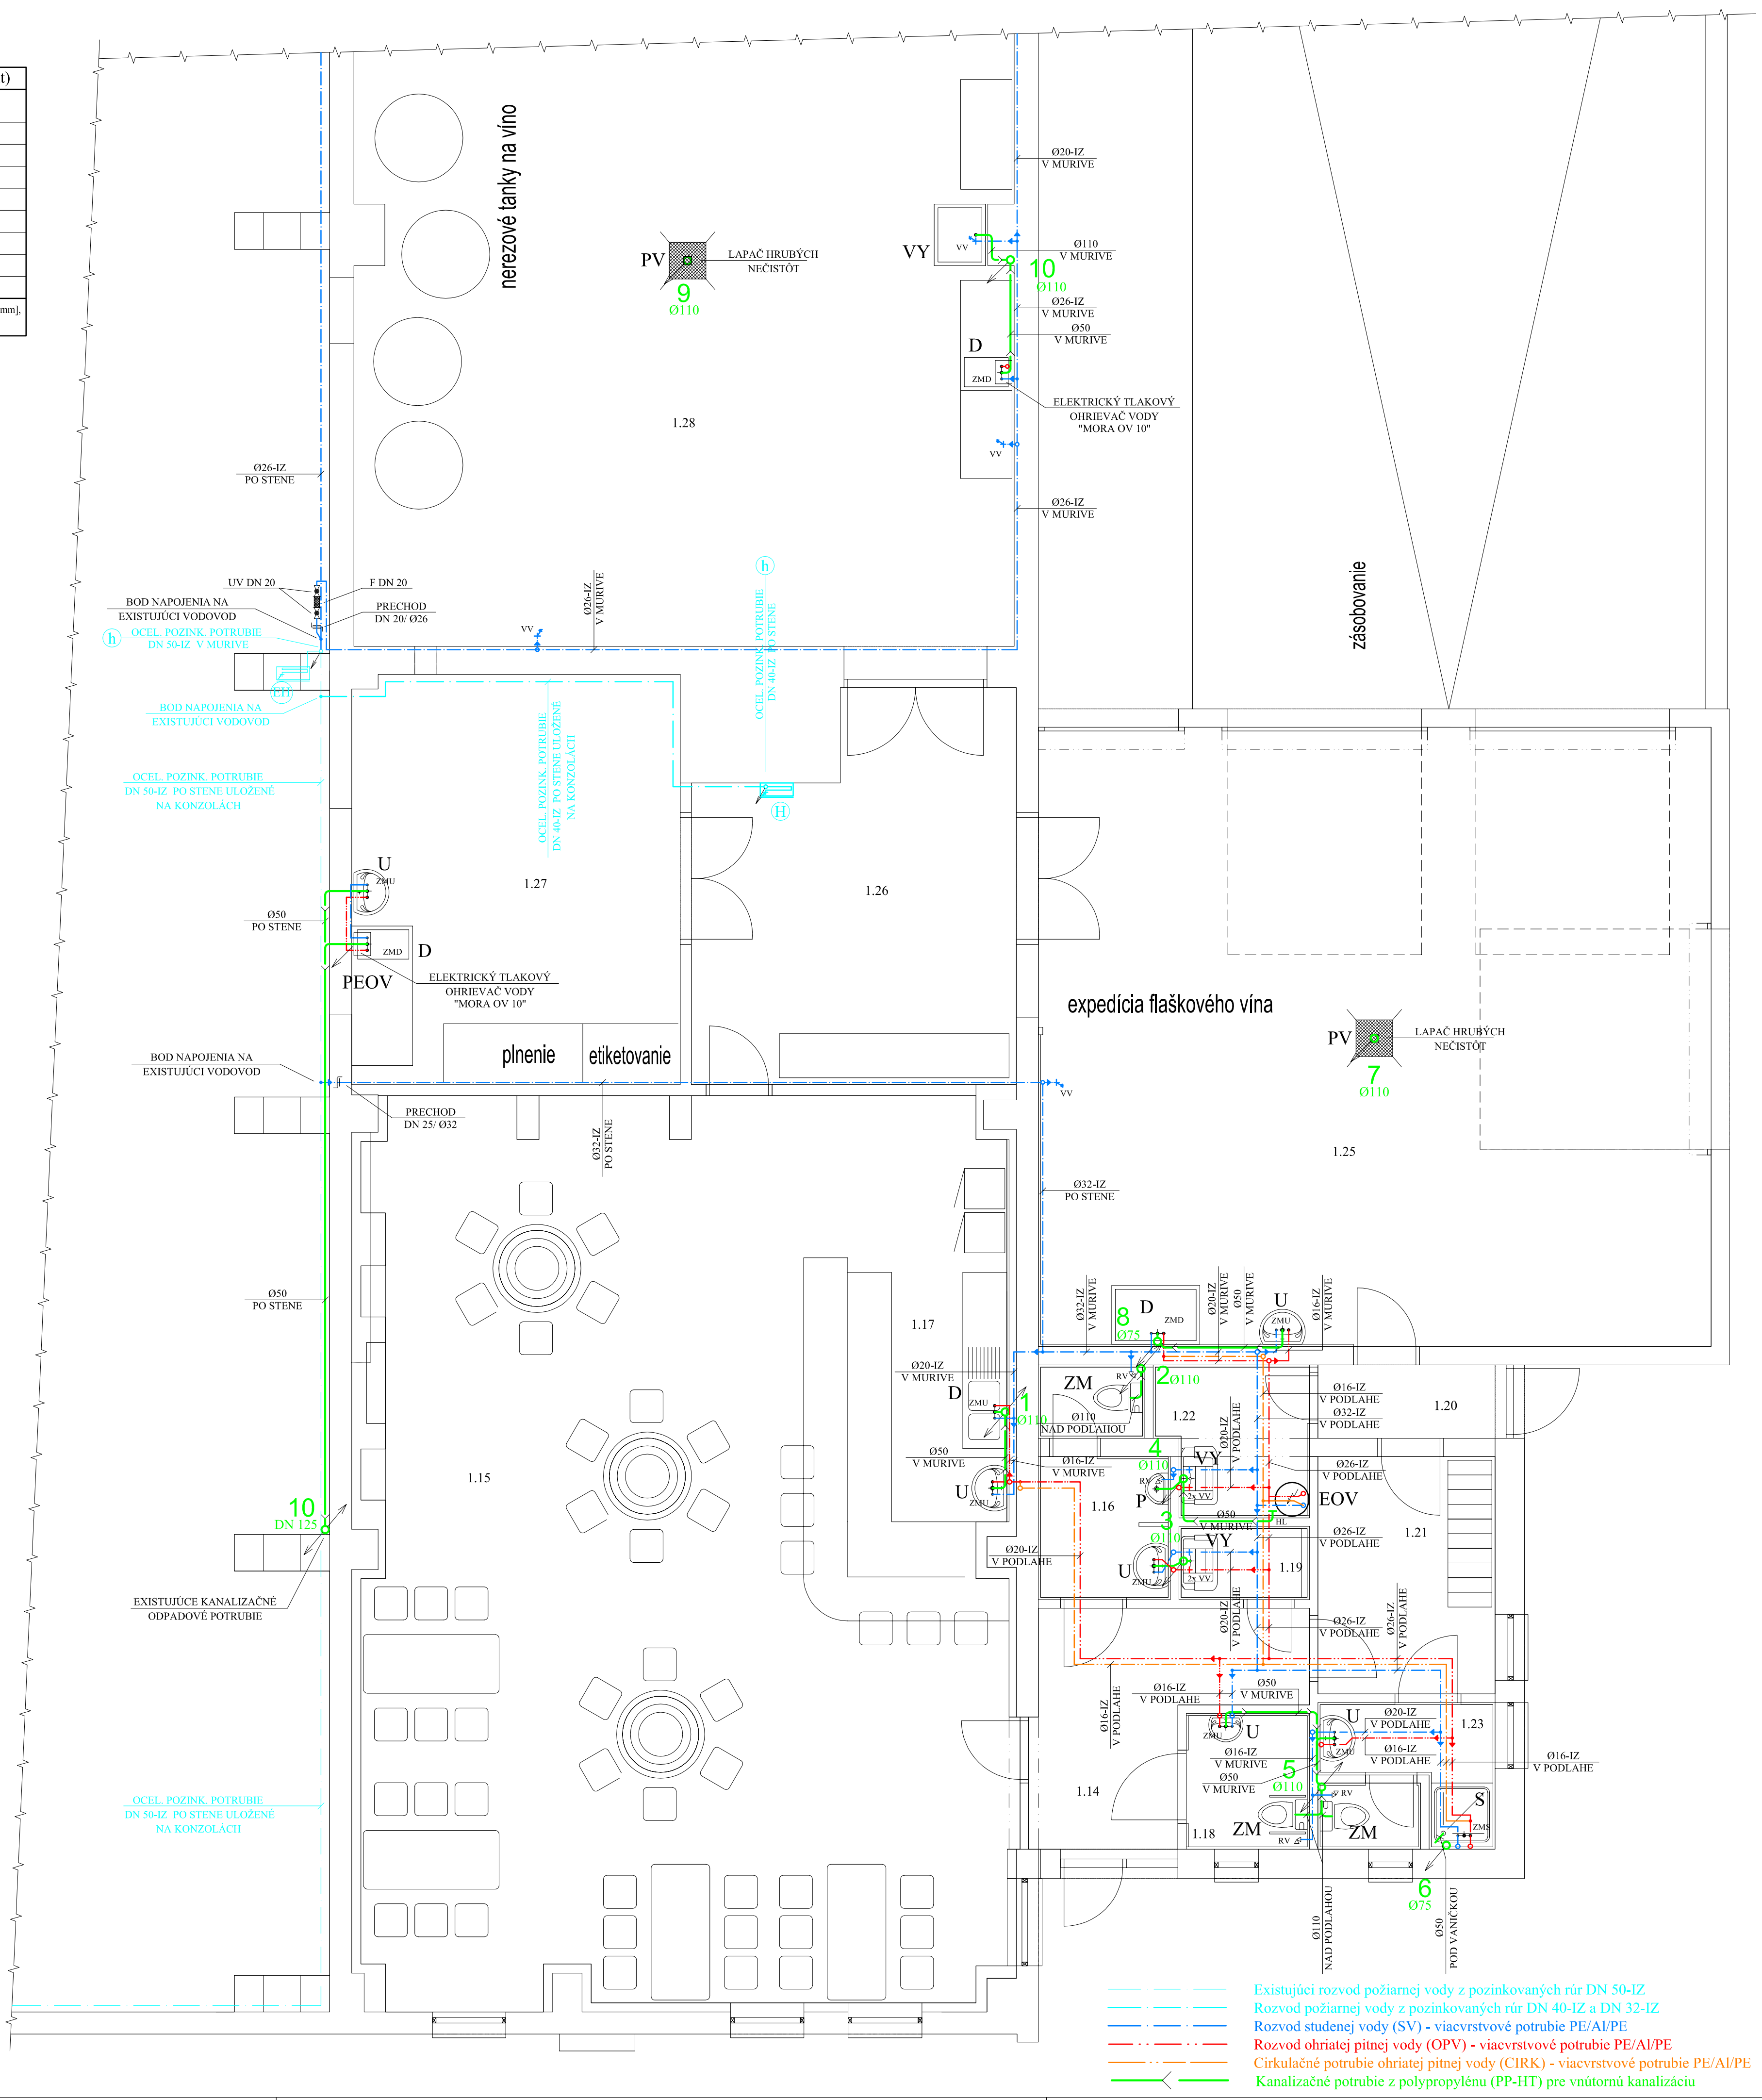

LEGENDA MIESTNOSTÍ:

Č.M.	ÚČEL MIESTNOSTI	PLOCHA (m²)	PODLAHA
1.14	ZÁDVERIE	8,85	KERAMICKÁ DLAŽBA
1.15	DIGUSTAČNÁ MIESTNOSŤ	106,57	KERAMICKÁ DLAŽBA
1.16	PREDSIEN	3,34	KERAMICKÁ DLAŽBA
1.17	WC MUŽI	1,31	KERAMICKÁ DLAŽBA
1.18	WC ŽENY / IMOBILNÝ	2,95	KERAMICKÁ DLAŽBA
1.19	UPRATOVACIA KOMORA	1,54	KERAMICKÁ DLAŽBA
1.20	ZÁDVERIE	2,57	KERAMICKÁ DLAŽBA
1.21	ŠATŇA ZAMESTNANCI	7,81	KERAMICKÁ DLAŽBA
1.22	UPRATOVACIA KOMORA	3,87	KERAMICKÁ DLAŽBA
1.23	HYG. MIESTNOSŤ ZAMEST.	3,02	KERAMICKÁ DLAŽBA
1.24	WC ZAMESTNANCI	1,26	KERAMICKÁ DLAŽBA
1.25	SPRACOVANIE HROZNA	77,39	PRÍEMYSELNÁ PODLAHA
1.26	MANIPULAČNÁ CHODBA	21,33	PRÍEMYSELNÁ PODLAHA
1.27	FLÁŠKOVNA	24,67	KERAMICKÁ DLAŽBA
1.28	PIVNICA	103,35	KERAMICKÁ DLAŽBA

LEGENDA:

- 1 ÷ 10 - Navrhované kanalizačné odpadové potrubie spláskových vód z rúr PVC
11 ÷ 12 - Existujúce kanalizačné odpadové potrubie spláskových vód z rúr LT DN 125
- (H) - Stupačka vody pre hadicové zariadenie - oceľ, pozink. potrubie DN 40-IZ, DN 50-IZ
(EH) - Existujúce hadicové zariadenie - hadicový navíjak s tvarovo stílou hadicou
(H) - Hadicové zariadenie - hadicový navíjak s tvarovo stílou hadicou s nenovitou svetlosťou Ø25 mm, dĺžky 30 m s min. priemerom hubice alebo ekvivalentným priemerom 10 mm s min. prietokom Q = 59 l/min. pri tlaku min. 0,2 MPa

- RV - Rohový ventil
VV - Výtokový ventil
ZMU - Zmiešavacia batéria umývadlová
ZMD - Zmiešavacia batéria drezová
ZMS - Zmiešavacia batéria sprchová
HL - Západový uzáver
IZ - Izolácia rúr "MIRELON"

- EOV - Elektrický zásobníkový ohrievač vody "ELIZ EURO 120" s objemom V=120 l
PEOV - Poddrezový elektrický tlakový ohrievač vody "MORA OV 10" s objemom V=10 l
D - Kuchynský drez
U - Diturvitové umývadlo
ZM - Diturvitová záchodová misa - kombi
P - Pisoiár
VY - Výlevka
PV - Podlahová vpusť - nerez Ø110 mm

POZNÁMKA:

- Pri montáži potrubného rozvodu SV, OPV a CIRK je potrebné dodržať všetky predpísané montážne predpisy udávané výrobcom potrubia.
- Označenie "OP" vo výkresoch znamená vonkajší priemer plastového potrubia.
- Všetky rozvody "SV, OPV a CIRK" musia byť tepelne izolované pomocou trubic z izolácie PE hr 20mm-MIRELON.
- Výšku zapojenia zariadení predmetov je potrebné na stavbe prispôbiť montovanému typu zariadenia predmetu a investorm požadovanej výške osadenia, ak je odlišná od PD!
- V pôdoryse nie sú znázornené všetky armatury na vodozod.
- Projekt pre stavebné povolenie nenahradza projekt pre realizáciu stavby!

Hlavný inž. projektu :	Ing. arch. M. Treka	ING. LUKÁCS RÓBERT
ZODP. PROJEKTANT :	Ing. Alfred Göppel	PROJEKT 128
VYPRACOVAN :	Ing. Lukács Róbert	PRÍLOHA 24
INVESTOR :	PROMITOR s.r.o., Galanta, 924 01	Yc: 0949/152 248
STAVBA :	PRÍSTAVBA A PRESTAVBA ČASTI OBJEKTU 54/153/33 NA VÝNAROSTO SO-01 Hlavný stavebný objekt D1-3 Záručná technika	STUPEN : PS k stav. povoleniu
OBJEKT :		Miesto : Galanta
OBŠAH VÝKRESU :	Pôdorys I, NP	Č. PRÍLOHY : 2968/1, 2968/3, 2968/528
		DATUM : 05.2015
		MIERKA : 1:50
		VÝR.Č. : ZT-03