


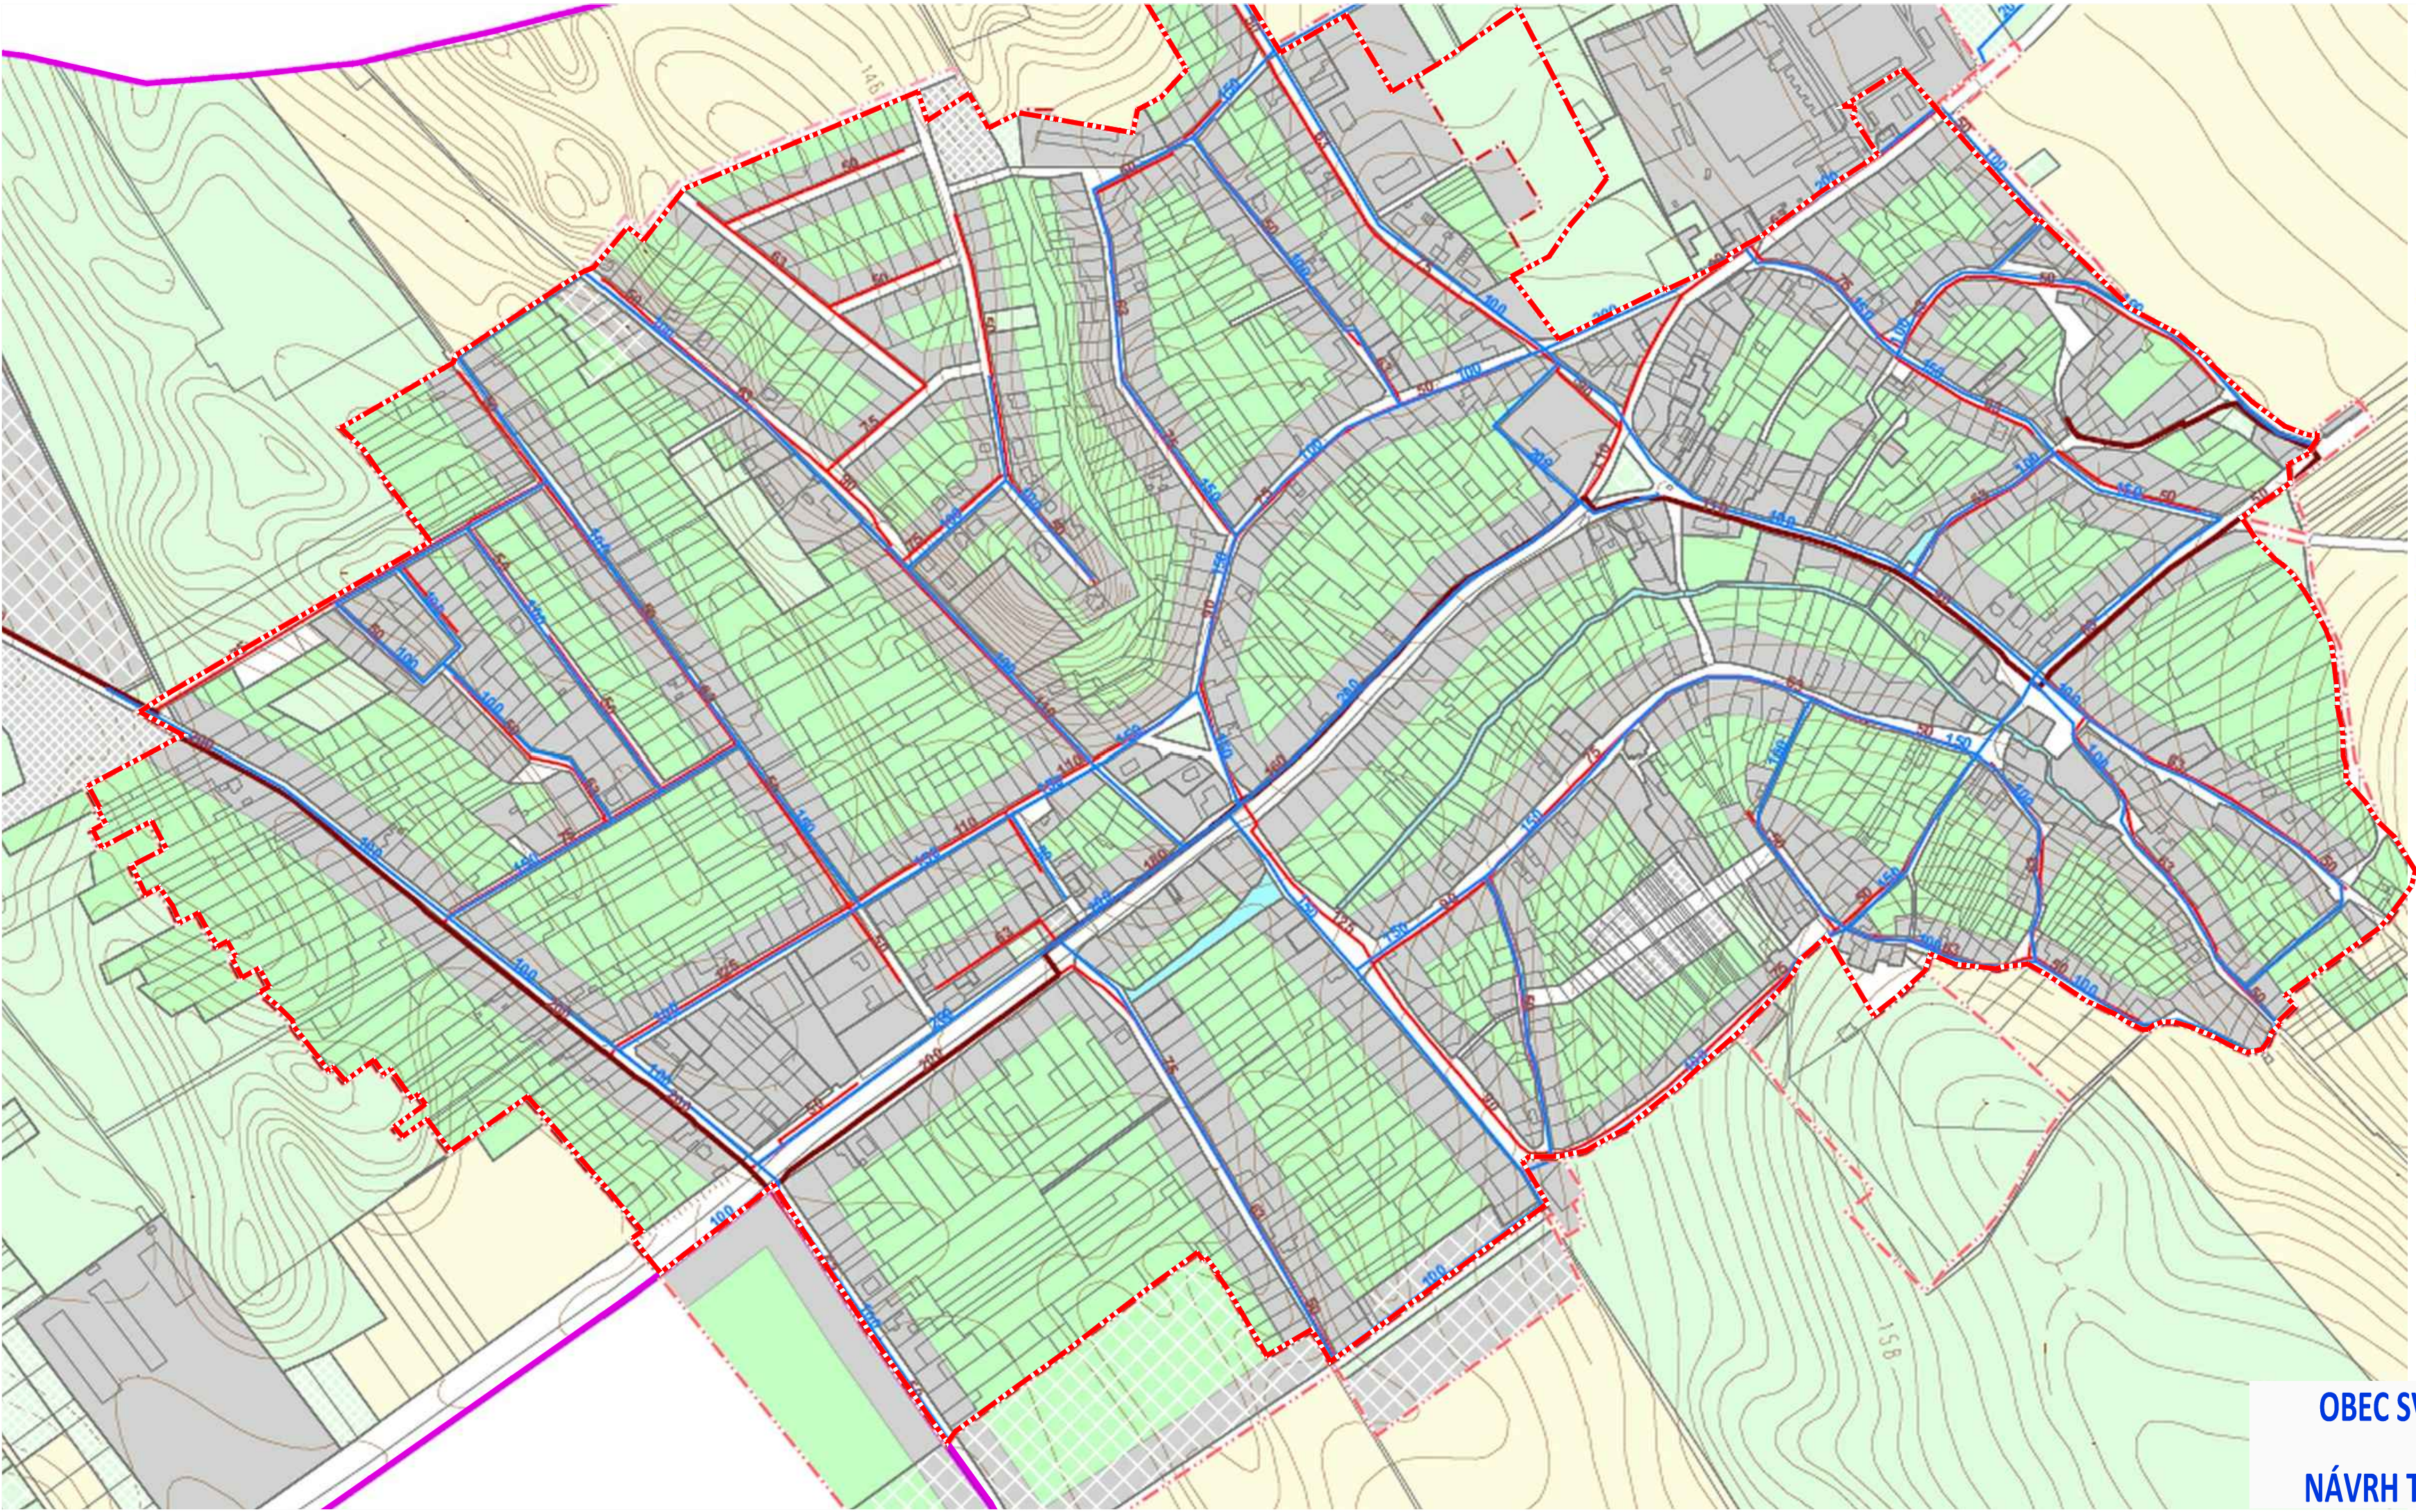

vodovodná sieť

- prameň
- vodný zdroj
- ⊕ čerpacia stanica
- vodojem
- ▣ nadzemný vodojem
- ▢ vodomerná šachta
- diaľkový výtlačný vodovod
- diaľkový privádzací vodovod
- miestny vodovod
- - - miestny vodovod - rekonštrukcia
- - - miestny vodovod - návrh

kanalizačná sieť - návrh

- ▣ čistiareň odpadových vôd
- ⊕ čerpacia stanica
- výtlačkový kanalizačný zberač
- gravitačný kanalizačný zberač
- výtlačková kanalizácia
- gravitačná kanalizácia
- tlaková kanalizácia