
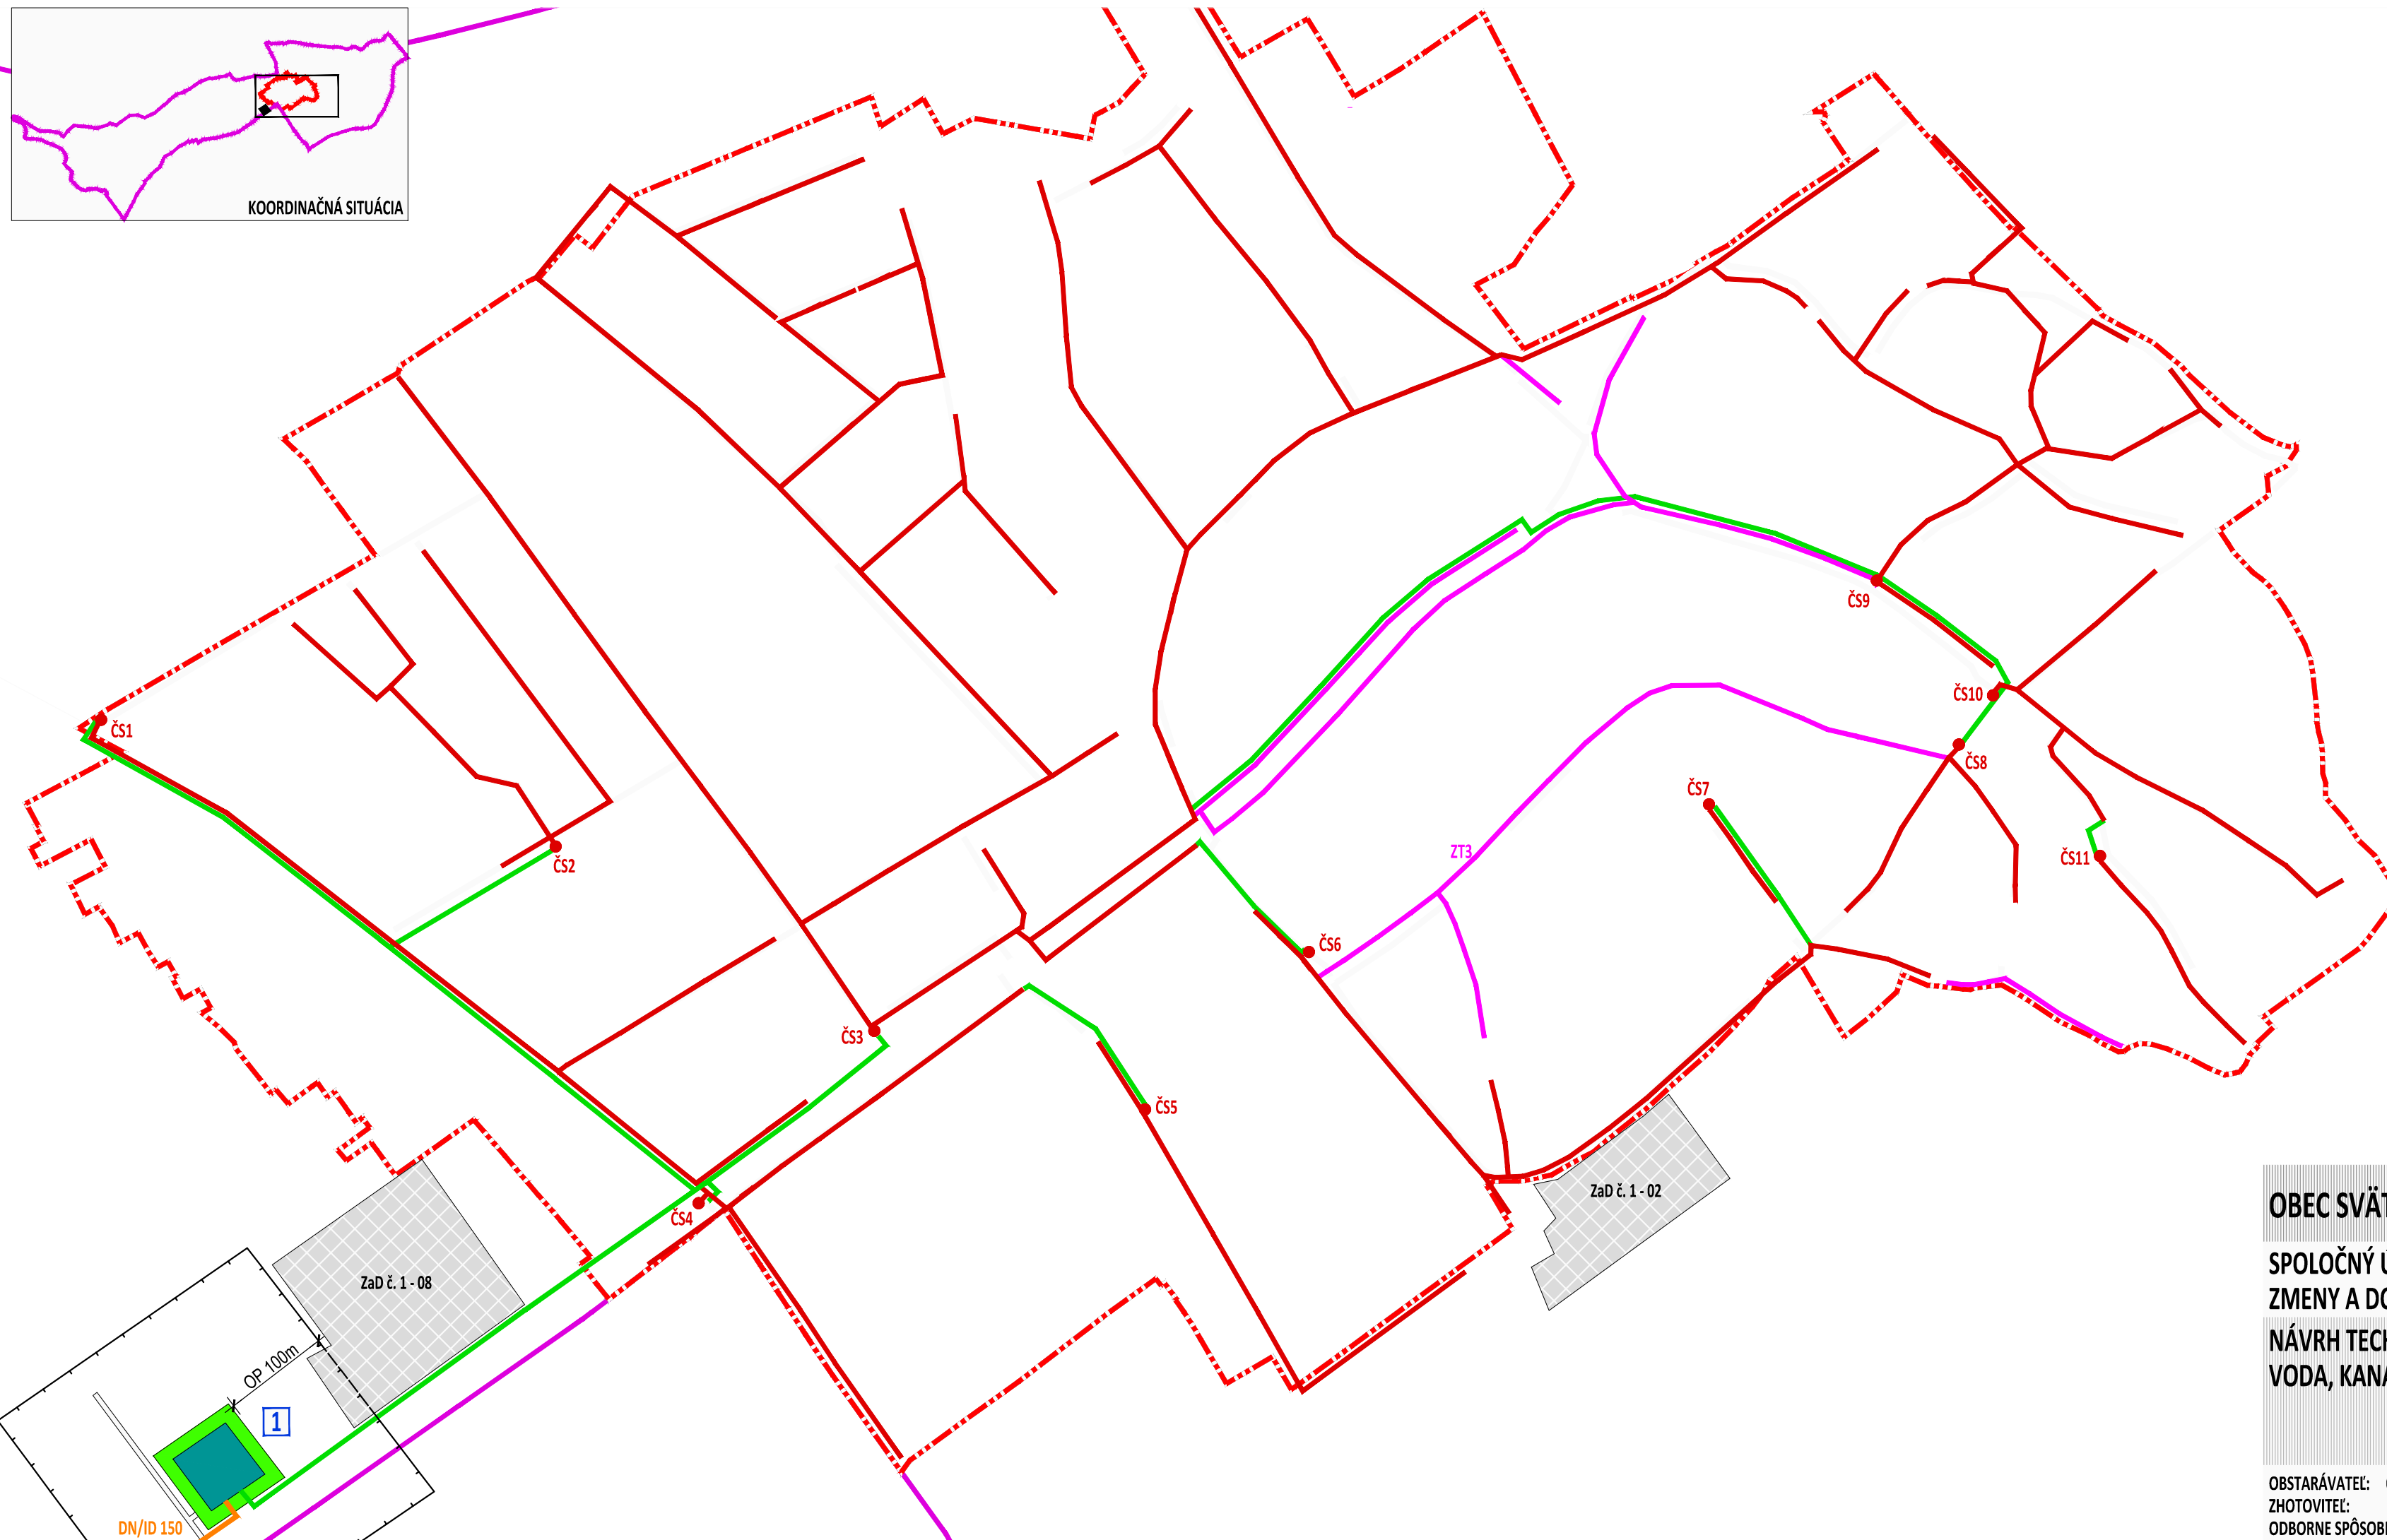


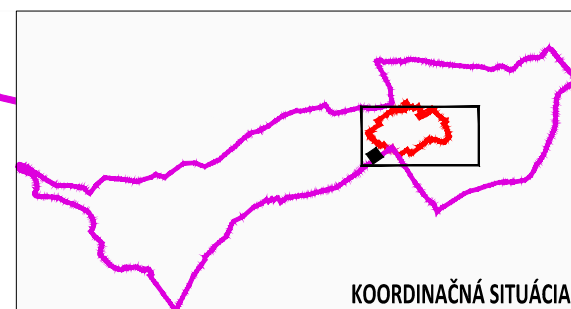

LEGENDA	STAV	NÁVRH	VÝHLAD	
				HRANICA KATASTRÁLNEHO ÚZEMIA
				HRANICA ZASTAVANÉHO ÚZEMIA
TECHNICKÁ VYBAVENOSŤ				
				ZARIADENIA TECHNICKEJ VYBAVENOSTI ČOV - ČISTIAREŇ ODPADOVÝCH VÔD
				TLAKOVÝ PRÍVOD SPLAŠKOV DO ČOV
				TLAKOVÉ ODVÁDZACIE POTRUBIE PRÉČISTENEJ ODPADOVEJ VODY
				VÝUSTNÝ OBJEKT
OCHRANNÉ PÁSMO				
				OCHRANNÉ PÁSMO ČOV 100m
KANALIZAČNÁ SIŤ				
				KANALIZÁCIA GRAVITAČNÁ
				ČS - ČERPACIA STANICA
				KANALIZÁCIA TLAKOVÁ
				KANALIZÁCIA VÝTLAKOVÁ

OBEC SVÄTÝ PETER, OKRES KOMÁRNO, NITRIANSKY KRAJ


SPOLOČNÝ ÚZEMNÝ PLÁN OBCÍ BEŠEŇOV, BRANOVO, DUBNÍK, GBELCE, JASOVÁ, NOVÁ VIESKA, RÚBAŇ, STREKOV, SVÄTÝ PETER, SVODÍN, ŠARKAN
ZMENY A DOPLNKY č. 2/2015 - NÁVRH

NÁVRH TECHICKEJ VYBAVENOSTI VODA, KANALIZÁCIA

6a



MIERKA 1: 5 000

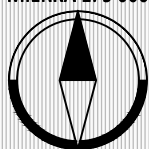

2015

OBSTARÁVATEL: Obec Svätý Peter, Hlavná 2, 946 57 Svätý Peter, Ing. Jozef Jobbágy (starosta obce), 035/7685 285, starosta@svatypeter.eu
ZHOTOVITEĽ: Ing. arch. Janka Privalincová, Azalková 11, 949 01 Nitra, 0905 116 554, jprivalincova@gmail.com
ODBORNE SPÔSOBILÁ OSOBA NA OBSTARANIE ÚPD: Ing. arch. Gertrúda Čuboňová, registračné číslo 236