



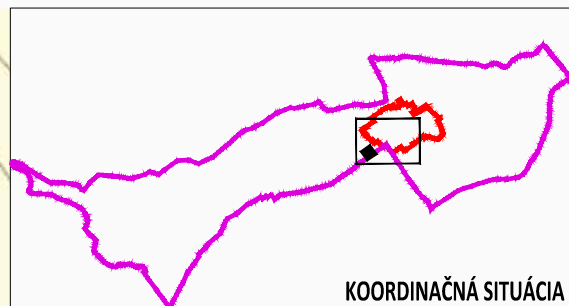

KOORDINAČNÁ SITUÁCIA

LEGENDA	STAV	NÁVRH	VÝHLAD	
				HRANICA KATASTRÁLNEHO ÚZEMIA
				HRANICA ZASTAVANÉHO ÚZEMIA
TECHNICKÁ VYBAVENOSŤ				ZARIADENIA TECHNICKEJ VYBAVENOSTI ČOV - ČISTIAREŇ ODPADOVÝCH VÔD
OCHRANNÉ PÁSMO				OCHRANNÉ PÁSMO ČOV 100m

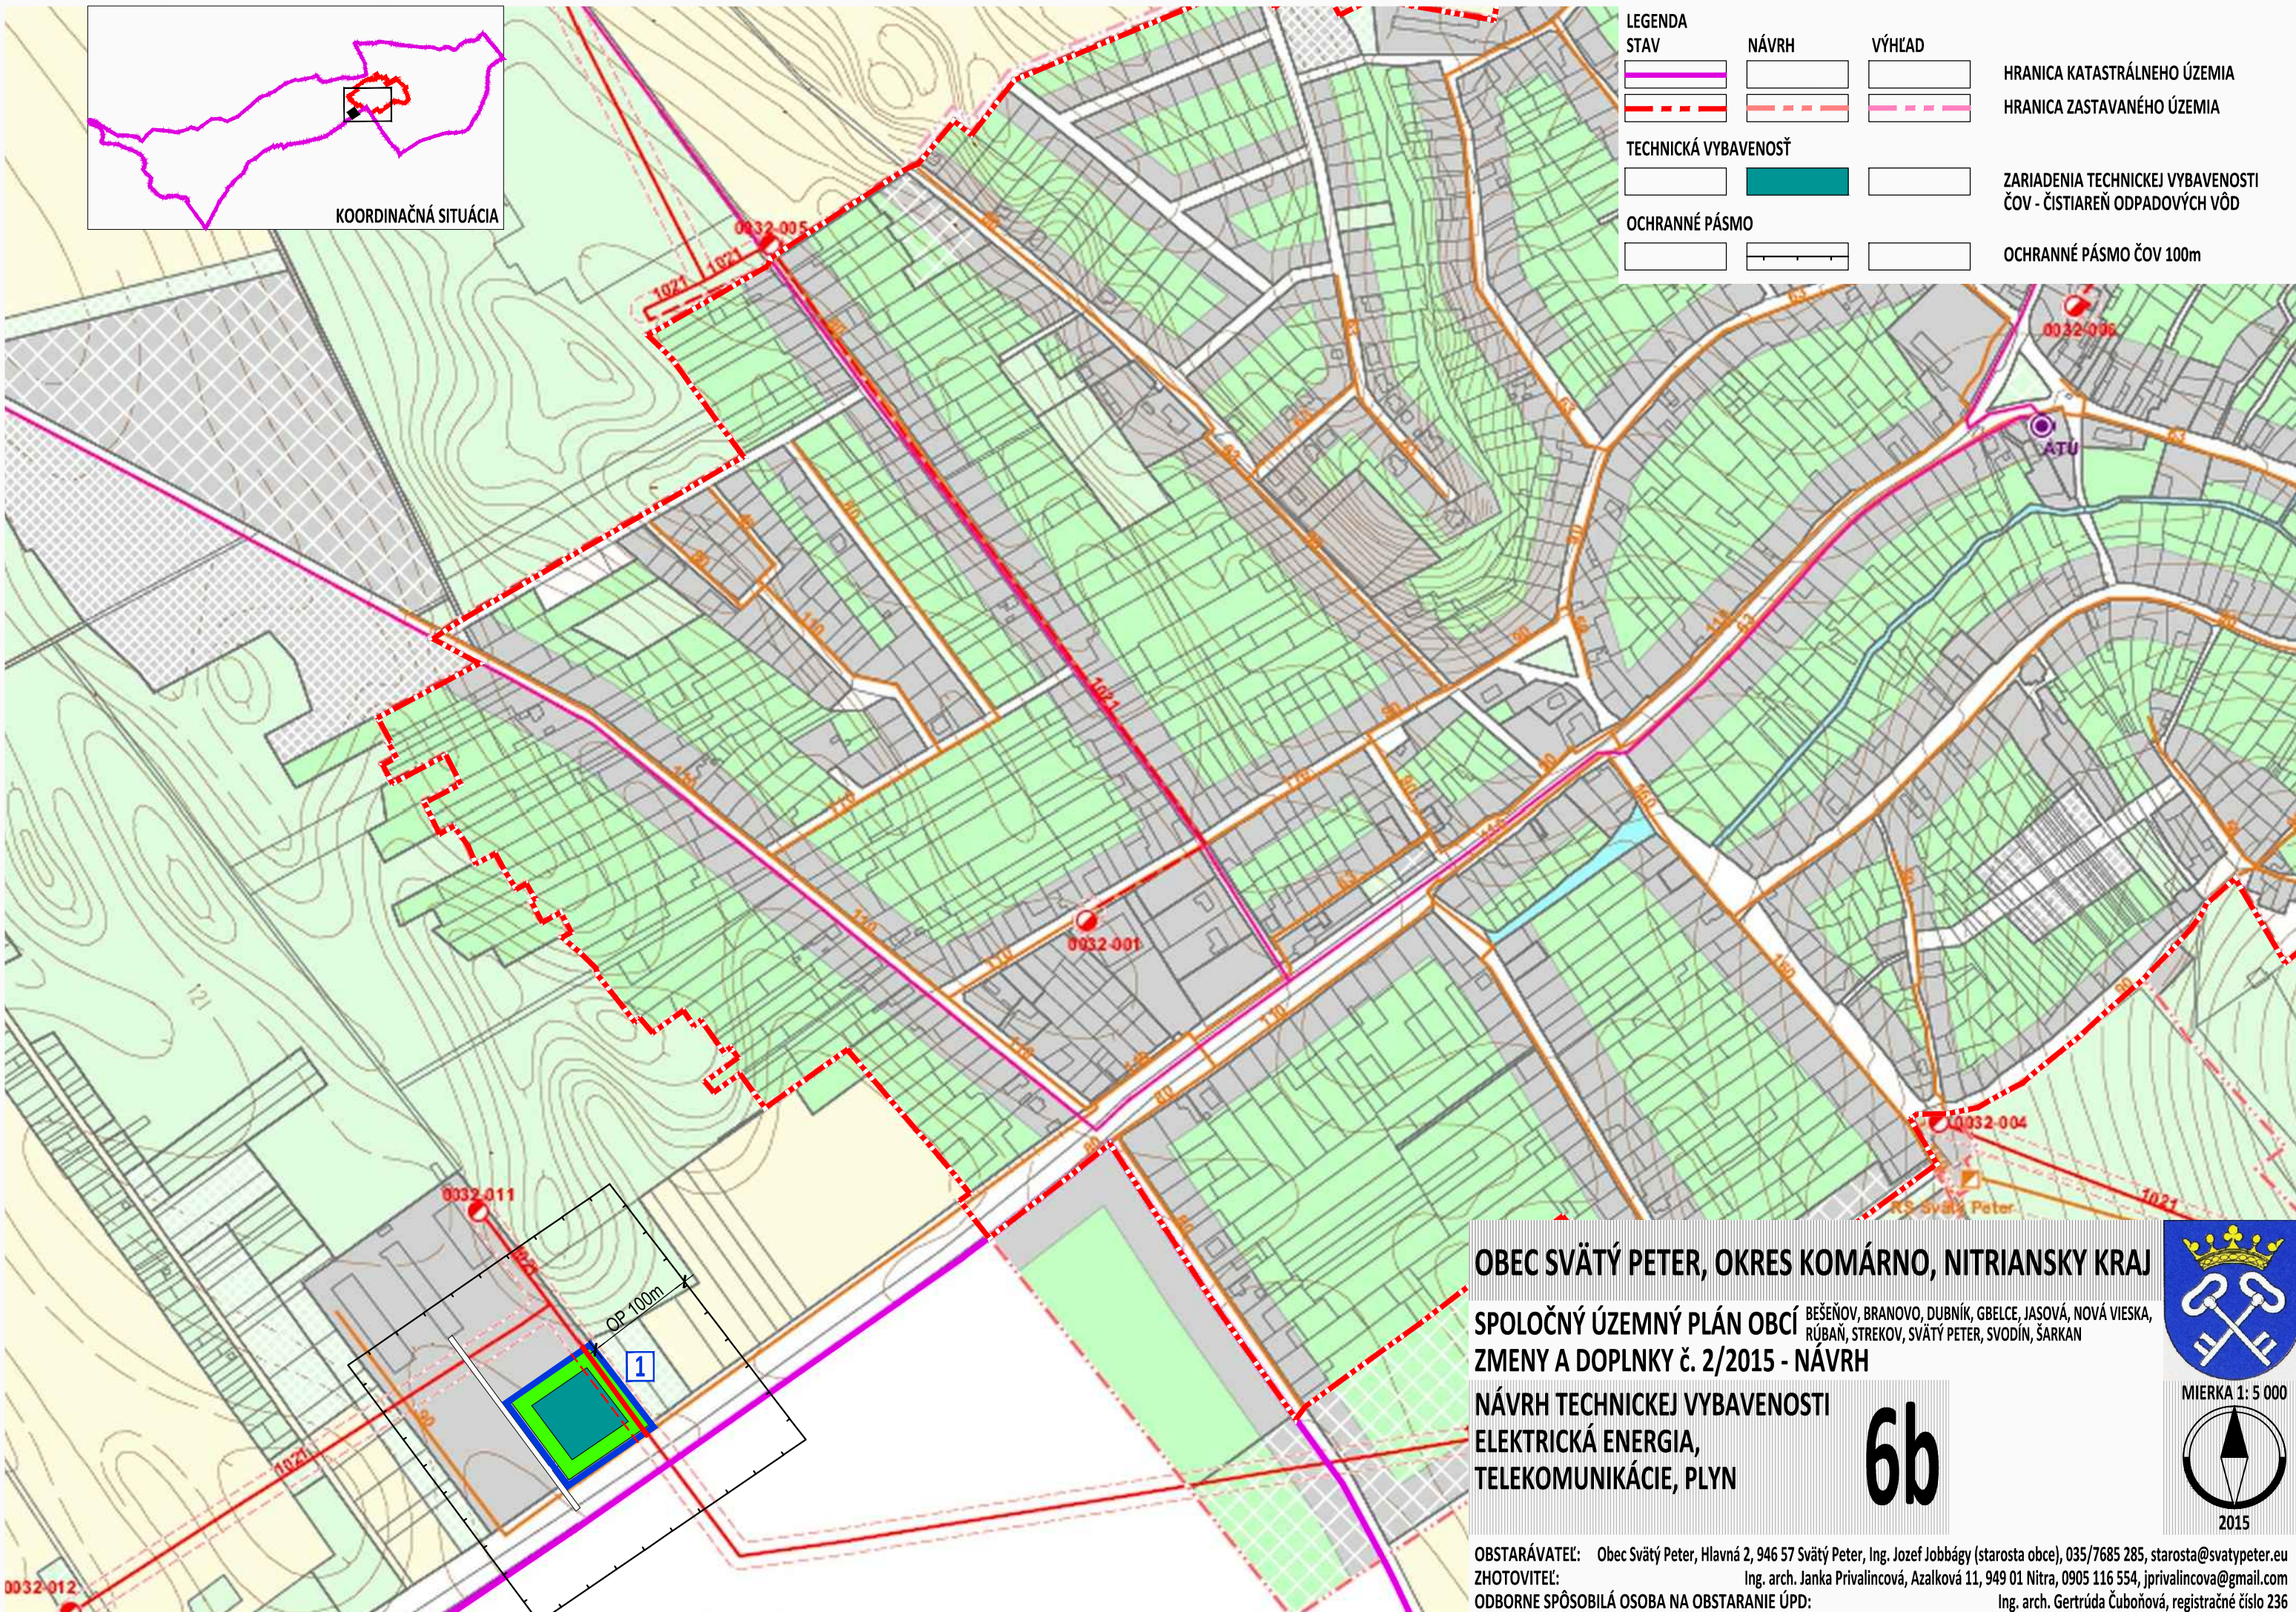

OBEC SVÄTÝ PETER, OKRES KOMÁRNO, NITRIANSKY KRAJ

SPOLOČNÝ ÚZEMNÝ PLÁN OBCÍ BEŠĚNOV, BRANOVO, DUBNÍK, GBELCE, JASOVÁ, NOVÁ VIESKA,
RÚBAŇ, STREKOV, SVÄTÝ PETER, SVODÍN, ŠARKAN
ZMENY A DOPLNKY č. 2/2015 - NÁVRH

NÁVRH TECHNICKEJ VYBAVENOSTI
ELEKTRICKÁ ENERGIA,
TELEKOMUNIKÁCIE, PLYN

6b

OBSTARÁVATEĽ: Obec Svätý Peter, Hlavná 2, 946 57 Svätý Peter, Ing. Jozef Jobbágy (starosta obce), 035/7685 285, starosta@svatypeter.eu
ZHOTOVITEĽ: Ing. arch. Janka Privalincová, Azalková 11, 949 01 Nitra, 0905 116 554, jprivalincova@gmail.com
ODBORNE SPÔSOBILÁ OSOBA NA OBSTARANIE ÚPD: Ing. arch. Gertrúda Čuboňová, registračné číslo 236

