


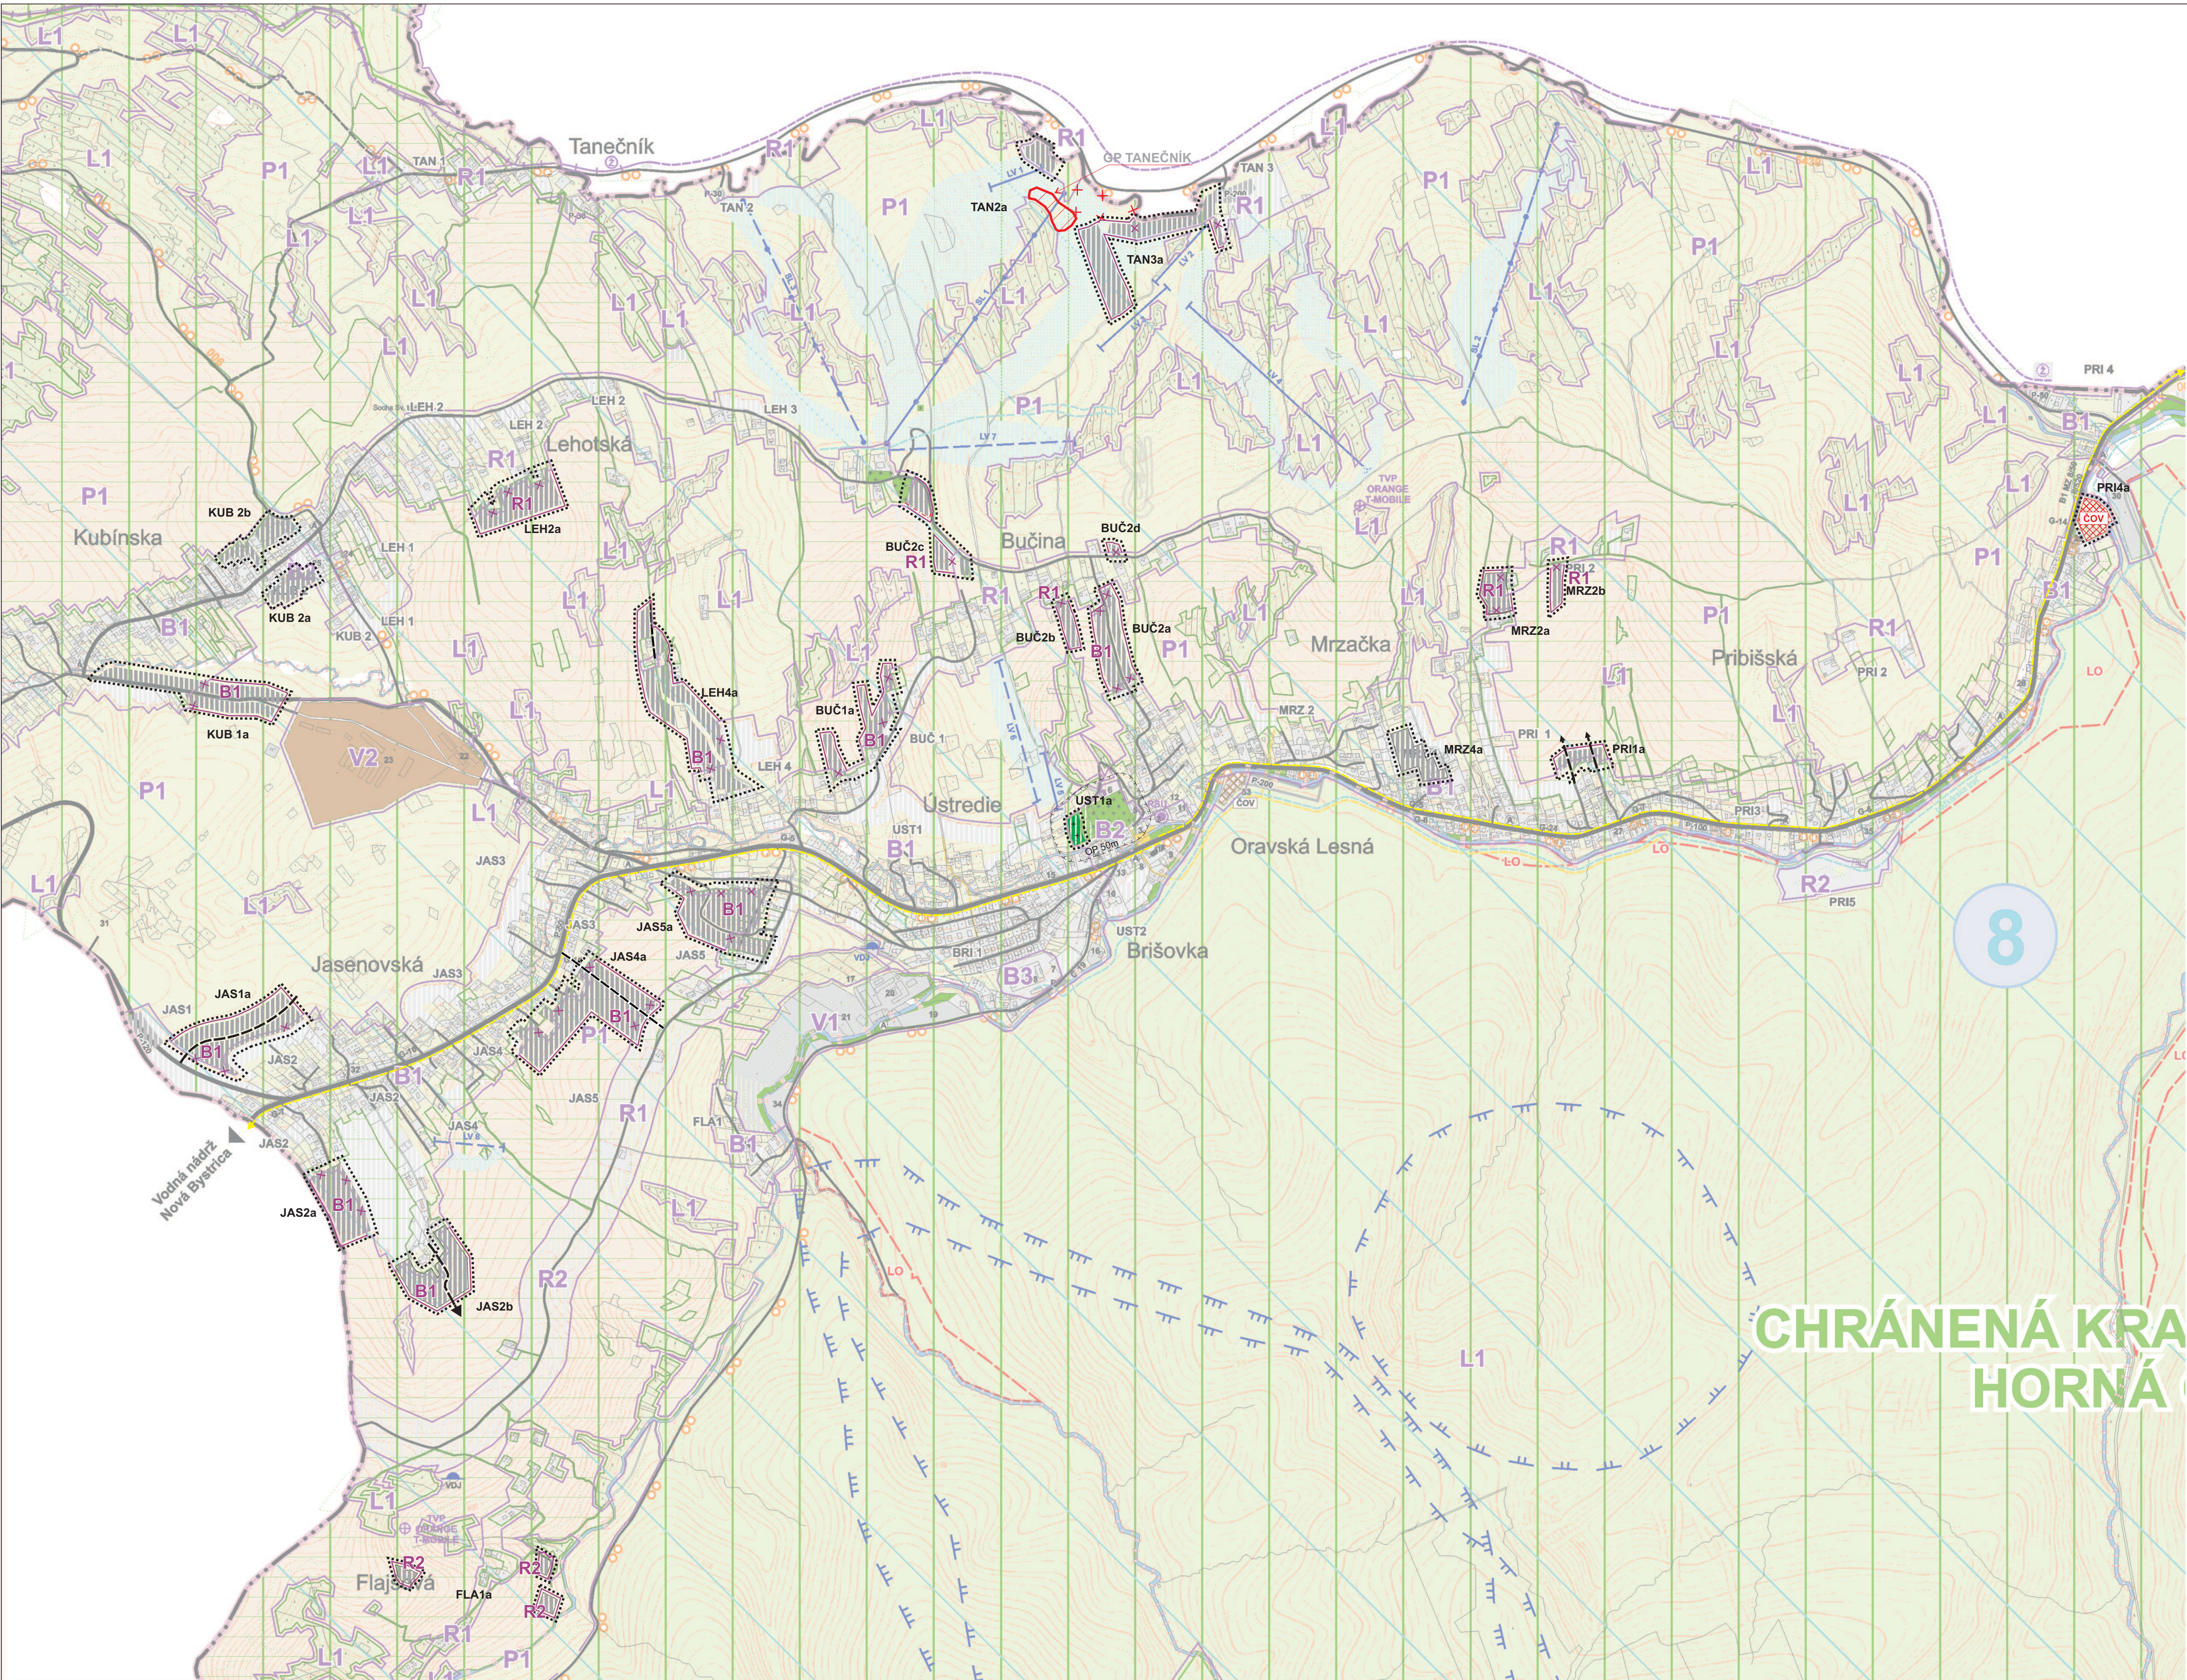

STAV	NÁVRH	VÝHLAD	
			HRANICA RIEŠENÉHO ÚZEMIA
			HRANICA KATASTRÁLNEHO ÚZEMIA
			HRANICA INTRAVILÁNU K 1.1.1990
			HRANICA ZASTAVANÉHO ÚZEMIA
			HRANICA OCHRANNÝCH PÁSEM VŠETKÝCH DRUHOV
			OCHRANNÉ PÁSMO LESA
			PAMIATKOVO CHRÁNENÉ OBJEKTY
			ZASTAVANÉ PLOCHY A OBJEKTY
			ZASTAVANÉ PLOCHY VÝROBY A TECHNICKÉJ VYBAVENOSTI
			ZASTAVANÉ PLOCHY V ROZPTYLE
			POĽNOHOSPODÁRSKY DVOR, FARMA
			ORNÁ PÓDA
			TRVALÉ TRÁVNE PORASTY (LÚKY, PASIENKY)
			LESY
			VEREJNÁ ZELENĽ A BREHOVÉ PORASTY
			CINTORÍN
			ŽELEZNÍČNÁ STANICA
			ŽELEZNÍČKA
			ZBERNÁ KOMUNIKÁCIA FUNKČNEJ TRIEDY B1
			ZBERNÁ KOMUNIKÁCIA FUNKČNEJ TRIEDY B3
			VÝZNAMNÉ OBSLUŽNÉ KOMUNIKÁCIE C3
			OZNAČENIE FUNKČNEJ TRIEDY A KATEGÓRIE KOMUNIKÁCIE
			HLAVNÉ PEŠIE TRASY
			HLAVNÉ PEŠIE PRIESTRANSTVO
			CYKLOTRASY
			PARKOVISKÁ
			GARÁŽE
			AUTOBUSOVÉ ZASTÁVKY
			JAVY NA ZRUŠENIE

STAV	NÁVRH	VÝHLAD	
			TRASA SEDAČKOVEJ LANOVKY
			TRASA LYŽIARSKÉHO VLEKU
			BEŽKÁRSKE TRASY
			LYŽIARSKÉ ZJAZDOVKY
			VN 22 KV VEDENIE, ZÁVESNÝ KÁBEL DISTRI (OP VN 10 m, ZAVES. KÁBEL 1,1m)
			VN KÁBEL V ZEMI (OP 1 m)
			VEDENIA NA ZRUŠENIE
			TRAFOSTANICA (STĽPOVÁ, MUROVANÁ, KIOSKOVÁ, KOMPAKTNÁ), (OP 10 m)
			DIGITÁLNA ÚSTREDŇA RSU, POŠTA
			TV PREKRÝVAČ, VYSIELAČ MOBILNÝCH SIETÍ
			ČISTIAREŇ ODPADOVÝCH VÔD
			VODOJEM
			VODNÉ ZDROJE
			BIOKORIDOR REGIONÁLNEHO VÝZNAMU
			BIOKORIDOR MIESTNEHO VÝZNAMU
			OCHRANNÉ LESY
			NAVROVANÉ CHRÁNENÉ VTÁČIE ÚZEMIE
			CHRÁNENÁ KRAJINNÁ OBLASŤ - ZÓNA D - II* OCHRANY
			CHRÁNENÁ KRAJINNÁ OBLASŤ - ZÓNA C - III* OCHRANY
			BIOCENTRUM NADREGIONÁLNEHO VÝZNAMU
			PHO VODNÝCH ZDROJOV II*
			PHO VODNÝCH ZDROJOV III*
			GENOFONDOVÉ PLOCHY
			OZNAČENIE OBČIANSKEJ VYBAVENOSTI
			URBANISTICKÉ REGULATÍVY (REKREAČNÉ ÚZEMIE)
			HRANICE URBANISTICKÝCH REGULATÍVOV
			ZMENA OBHOSPODAROVANIA ORNEJ PÓDY NA TTP PRI SKLONE NAD 7°
			ÚPRAVA HRANICE URBANISTICKÉHO REGULATÍVU

NÁRODNÉ KULTÚRNE PAMIATKYZAPÍSANÉ V ÚZPF SR

- RÍMSKOKATOLICKÝ KOSTOL SV. ANNY, EV.Č. ÚZPF 246/0
- PASTVKA PANNY MÁRIE S DIETĎOM, EV.Č. ÚZPF 247/0
- LESNÁ ŽELEZNICA, EV.Č. ÚZPF 2714/0

URBANISTICKÉ REGULATÍVY

B1 - OBYTNÉ ÚZEMIE S PREVÁHOU BÝVANIA
B2 - OBYTNÉ ÚZEMIE S PREVÁHOU OBČIANSKEJ VYBAVENOSTI
B3 - OBYTNÉ ÚZEMIE S PREVÁHOU ŠPORTOVEJ VYBAVENOSTI
R1 - REKREAČNÉ ÚZEMIE - S PREVÁHOU INTENZÍVNEJ REKREAČNEJ ZÁSTAVBY
R2 - REKREAČNÉ ÚZEMIE - S PREVÁHOU EXTENZÍVNEJ (ROZPTÝLEJ) REKREAČNEJ ZÁSTAVBY
V1 - VÝROBNÉ ÚZEMIE S PREVÁHOU PRIEMYSELNEJ VÝROBY

V2 - VÝROBNÉ ÚZEMIE S PREVÁHOU POĽNOHOSPODÁRSKEJ VÝROBY
P1 - ÚZEMIE VOľNEJ PREVÁŽNE POĽNOHOSPODÁRSKEJ KRAJINY
L1 - ÚZEMIE VOľNEJ LESNEJ KRAJINY S 3° OCHRANY PRÍRODY
L2 - ÚZEMIE VOľNEJ LESNEJ KRAJINY S 3° OCHRANY PRÍRODY

OCHRANA PRÍRODY A KRAJINY

BIOCENTRÁ NADREGIONÁLNEHO VÝZNAMU
NRBc - PARÁČ


BIOKORIDOR NADREGIONÁLNEHO VÝZNAMU
NRBk - HREBEŇOVÁ ČASŤ ORAVSKEJ MAGURY

BIOKORIDOR REGIONÁLNEHO VÝZNAMU
RBK - RIEKA BIELA ORAVA

RBK - EKOTÓN LESA A POĽNOHOSP. PÓDY
BIOKORIDOR MIESTNEHO VÝZNAMU
MBK - MIESTNE PO TOKY

GENOFONDOVÉ PLOCHY
TANEČNÍK - RAŠELINISKOVE LÚKY
JURÍKOV POTOK - KOMPLEX RAŠELIN. LÚK

Zoznam občianskej vybavenosti					
1 - RÍMSKOKATOLICKÝ KOSTOL SV. ANNY	21 - EASTERN, KAMENÁRSTVO MIRANO, PÍLA, STRELNICA, DREVIVÝROBA	22 - DREVIVÝROBA - DREVODOM, MIX STAVEBNIN	23 - AREÁL POĽNOHOSPODÁRSKEHO DRUŽSTVA, DREVIVÝROBA	24 - PREDAJNÁ POTRAVIN, POHODINSTVO	25 - ŠKOLAV PRÍRODE
2 - KULTURNÝ DOM	26 - KAPLNKA	27 - PREDAJNÁ POTRAVIN	28 - STOLÁRSKA DIELŇA	29 - PREDAJNÝ SKLAD, STOLÁRSTVO	30 - LESY SLOVENSKEJ REPUBLIKY s.p. + PÍLA
3 - OBEČNÝ ÚRAD + POŠTA	31 - SALÁŠ	32 - PREDAJNÁ POTRAVIN	33 - COV (STAV, PLANUJE SA JEJ ZRUŠENIE)	34 - BETONÁRKA	35 - POTRAVINNÝ MIX
4 - DOMOV DŮCHODCOV					
5 - HOTEL TYRPO					
6 - DOM SMUTKU					
7 - VACUČELOVÁ ŠPORTOVÁ HALA (LADOVÁ PLOCHA)					
8 - ZÁKLADNÁ ŠKOLA					
9 - RÍMSKOKATOLICKÁ FARA					
10 - MATERSKÁ ŠKOLA, LEKÁREŇ, OBLUV - TEXTIL					
11 - PREDAJNÁ POTRAVIN COOP JEDNOTA					
12 - PENZION SEVERKA, RESTAURÁCIA					
13 - PREDAJNÉ PRIESTORY					
14 - ZDRAVOTNÉ STREDISKO					
15 - PREDAJ TEXTILU					
16 - VODÁRENSKÉ ZARIADENIE					
17 - HVEZDAREN					
18 - ŠPORTOVÝ AREÁL					
19 - CRT ELECTRONIC					

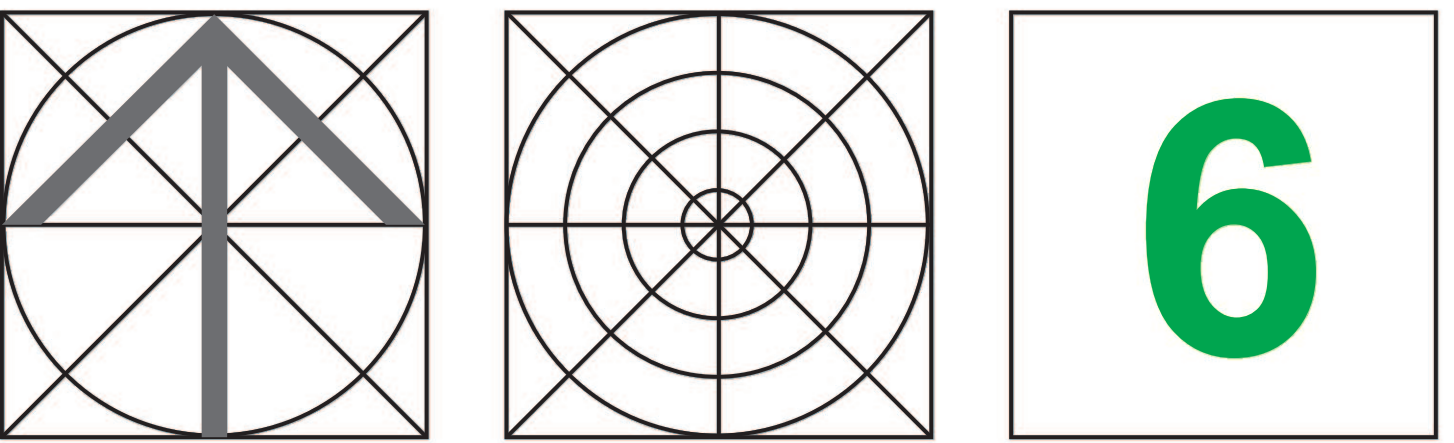

SPRACOVATEĽA OPN A URBANIZMU: ING.ARCH. PETER KRAJČO, ING.ARCH. PETER KRAJČO					
NÁZOV VÝKRESU: VÝKRES OCHRANY PRÍRODY A TVORBY KRAJINY VRÁTANE PRVKOV ÚSES					
NÁZOV DOKUMENTÁCIE: ÚZEMNÝ PLÁN OBCE ORAVSKÁ LESNÁ ZMENY A DOPLNKY č.1				ROK SPRACOVANIA 05/2015	
DOPRAVA				MIERKA 1:10 000	
ING. R. TISO	ENERGETIKA TELEKOMUNIKÁCIE K. KOLLÁR	PLŇV TEPLÔ K. KOLLÁR	VOľNE HOSPODÁRSTVO ING. M. LEŠTACH	OCHRANA PRÍRODY ING. ARCH. P. KRAJČO	POĽNOHOSP. PÓDA ING. ARCH. P. KRAJČO