


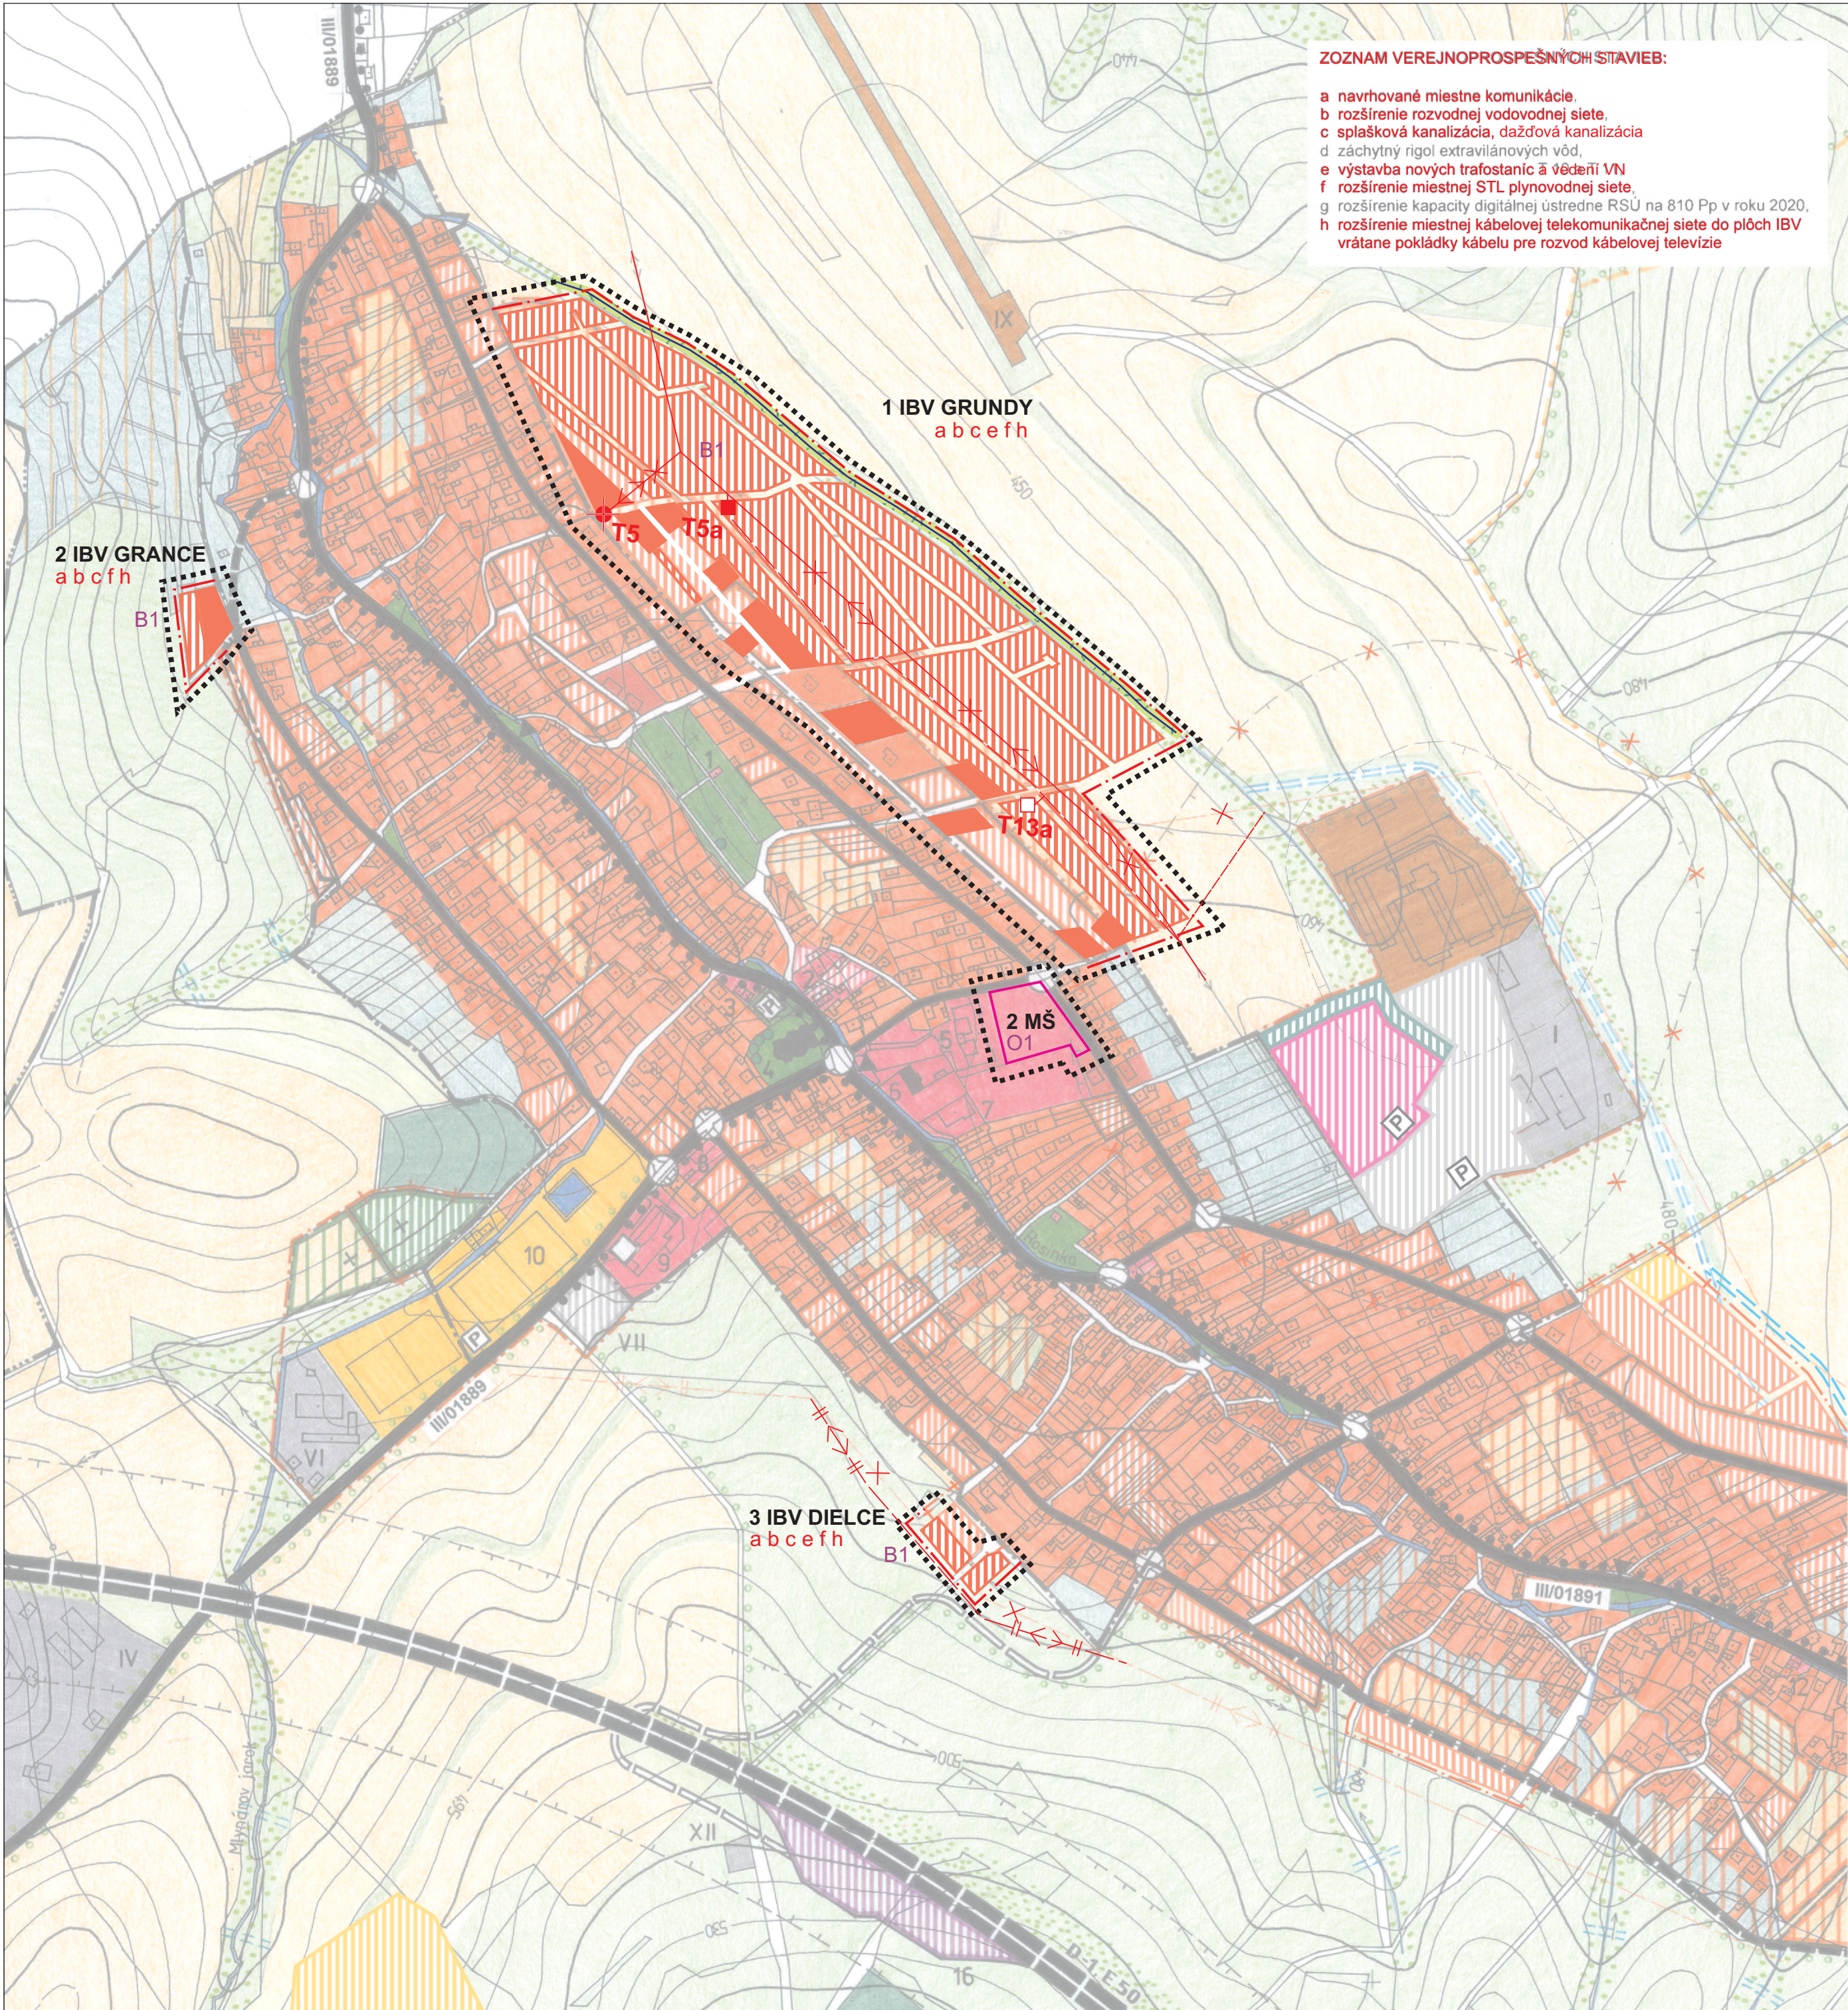

ZOZNAM VEREJNOPROSPEŠNÝCH STAVIEB:

a navrhované miestne komunikácie,
b rozšírenie rozvodnej vodovodnej siete,
c splašková kanalizácia, dažďová kanalizácia
d záchytný rigol extravilánových vôd,
e výstavba nových trafostaníc a vedení VN
f rozšírenie miestnej STL plynovodnej siete,
g rozšírenie kapacity digitálnej ústredne RSÚ na 810 Pp v roku 2020,
h rozšírenie miestnej kábelovej telekomunikačnej siete do plôch IBV vrátane pokládky kábelu pre rozvod kábelovej televízie

STAV	NÁVRH	
		HRANICA KATASTRÁLNEHO ÚZEMIA
		HRANICA INTRAVILÁNU NÁVRH / VÝHLAD
		HRANICA OCHRANNÝCH PÁSIEM
		PLOCHY RODINNÝCH DOMOV
		PLOCHY RODINNÝCH DOMOV - VÝHLAD
		PLOCHY BYTOVÝCH DOMOV
		PLOCHY OBČIANSKEHO VYBAVENIA
		PLOCHY ŠPORTU A REKREÁCIE
		PLOCHY ZARIADENÍ POĽNOHOSPODÁRSKEJ VÝROBY
		PLOCHY VÝROBY, SKLADOV A TECH. INFRAŠTRUKTÚRY
		PLOCHY LESOV
		CINTORÍN
		VEREJNÁ ZELEŇ
		ZÁHRADY
		ZÁHRADKOVÁ OSADA
		TRVALÉ TRÁVNE PORASTY
		BREHOVÉ PORASTY, NELESNÁ DREVINNÁ VEGETÁCIA
		ALEJE
		ORNÁ PÔDA
		VSAKOVACIE PÁSY
		VODNÉ PLOCHY A TOKY
		CHRÁNENÉ STROMY - LIPY VO VIŠŇOVOM
		OBJEKT V ÚSTRED. ZOZNAME PAMIATKOVÉHO FONDU
		DIAĽNICA D1
		DIAĽNIČNÉ ODPOČÍVADLO VIŠŇOVÉ
		HLAVNÉ OBSLUŽNÉ KOMUNIKÁCIE
		OSTATNÉ OBSLUŽNÉ KOMUNIKÁCIE
		PARKOVACIE PLOCHY
		PEŠIE CHODNÍKY
		AUTOBUSOVÉ ZASTÁVKY
		ZÁCHYTNÝ RIGOL EXTRAVILÁNOVÝCH VÔD
		HRADENIE BYSTRÍN , MALÉ VODNÉ PREHRÁDZKY
		OZNAČENIE ZARIADENÍ OBČIANSKEJ VYBAVENOSTI
		OZNAČ. ZARIADENÍ VÝROBY, SKLADOV, TECH. INFRA.
		IZOLAČNÁ ZELEŇ
		JAV NA ZRUŠENIE
		POTOK
		VN ZEMNÝ KÁBEL
		VN 22 kV ELEKTRICKÉ VEDENIE JEDNODUCHÉ
		VN 22 kV ELEKTRICKÉ VEDENIE DVOJITÉ
		TRAFOSTANICA
		HRANICA RIEŠENÉHO ÚZEMIA
		OZNAČENIE VEREJNOPROSPEŠNÝCH STAVIEB
		OZNAČENIE REGULATÍVOV



Mierka: 1 : 5 000	Názov dokumentácie: ÚZEMNÝ PLÁN OBCE VIŠŇOVÉ - ZaD č.3	Č. výkresu: 3
Rok sprac.: 2015	Názov výkresu: KOMPLEXNÝ VÝKRES PRIESTOROVÉHO USPORIADANIA A FUNKČNÉHO VYUŽÍVANIA ÚZEMIA	
Ing. arch. Marián Pivarčí - autorizovaný architekt Architektonické ateliéry AUT, Žitná 13, 01001 Žilina, e-mail: pivarci@aut.sk		
Hlavný riešiteľ: Ing. arch. M. PIVARČI	Zodpovedný projektant: Ing. arch. M. PIVARČI	Zodpovedný projektant: Ing. N. Paulínyová
		Zodpovedný projektant: K. Kollár