



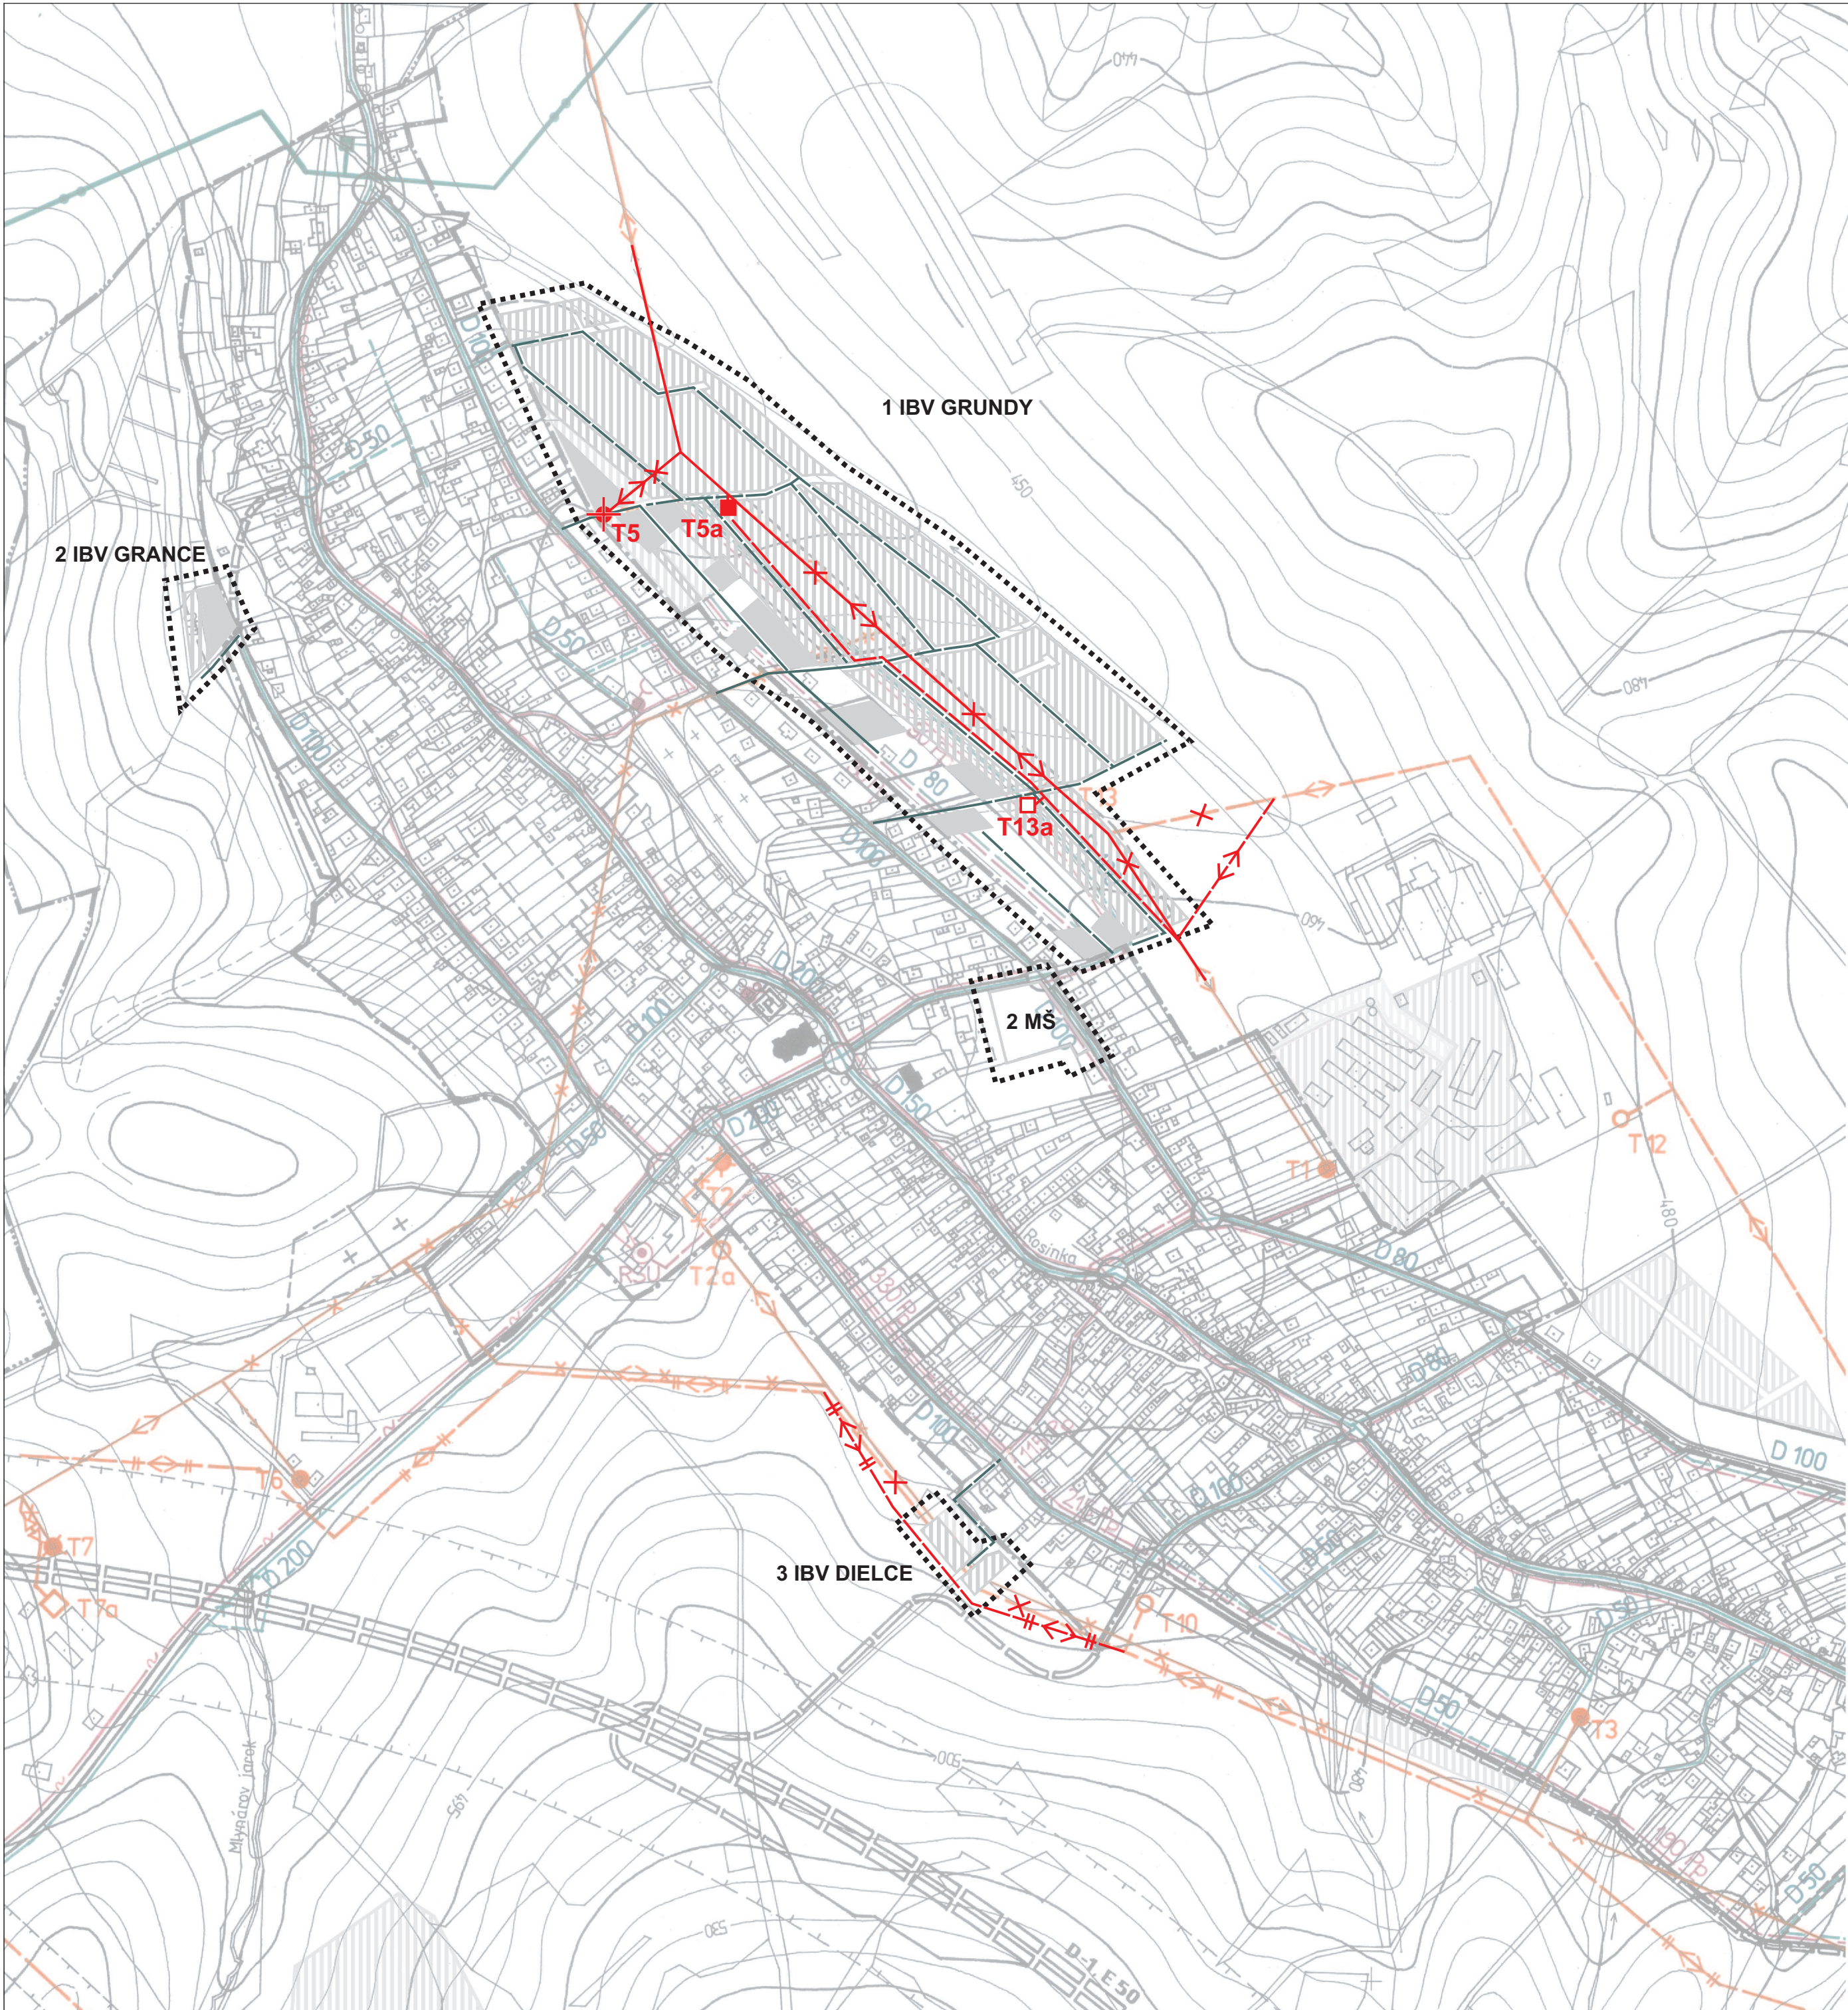

STAV	NÁVRH	
		HRANICA INTRAVILÁNU K 1.1.1990
		ZVN 400 kV ELEKTRICKÉ VEDENIE
		VVN 110 kV DVOJITÉ ELEKTRICKÉ VEDENIE
		VN 22 kV JEDNODUCHÉ ELEKTRICKÉ VEDENIE
		VN 22 kV DVOJITÉ ELEKTRICKÉ VEDENIE
		VN 22 kV ZÁVESNÝ KÁBEL
		VN 22 kV ELEKTRICKÉ VEDENIE NA ZRUŠENIE
		STOŽIAROVÁ / KIOSKOVÁ TRAFOSTANICA
		VVTL PLYNOVOD SEVERNÉ SLOVENSKO DN 500 PN 64 Mpa
		MIESTNE STL ROZVODY PLYNU 0,1 MPa NÁVRH / VÝHLAD
		REGULAČNÁ STANICA PLYNU
		MIESTNA TELEFÓNNA KÁBELOVÁ SIETĚ NÁVRH / VÝHLAD
		PRÍPOJNÝ OPTICKÝ KÁBEL
		TELEFÓNNA ÚSTREDŇA RSÚ
		POŠTA
		PRÍJEM KÁBELOVEJ TELEVÍZIE
		ZASTAVANÉ ÚZEMIE
		IZOLAČNÁ ZELEŇ
		HRANICA RIEŠENÉHO ÚZEMIA
		VN 22 kV ZEMNÝ KÁBEL

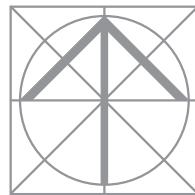

Mierka: 1 : 5 000	Názov dokumentácie: ÚZEMNÝ PLÁN OBCE VIŠŇOVÉ - ZaD č.3	Č. výkresu: 6
Rok sprac.: 2015	Názov výkresu: VÝKRES RIEŠENIA VEREJNÉHO TECHNICKÉHO VYBAVENIA ENERGIE, TELEKOMUNIKÁCIE	
Ing. arch. Marián Pivarčí - autorizovaný architekt Architektonické ateliéry AUT, Žitná 13, 01001 Žilina, e-mail: pivarci@aut.sk		
Hlavný riešiteľ: Ing. arch. M. PIVARČI	Zodpovedný projektant: Ing. arch. M. PIVARČI	Zodpovedný projektant: Ing. N. Paulínyová
		Zodpovedný projektant: K. Kollár