

LEGENDA ÚPN-0 Důbrava ZaD1

HRANICE stov	návrh	výklad	HRANICA ZASTAVANÉHO ÚZEMIA OBCE
			HRANICA POZEMKU
ZÁVAZNÉ ČASTI RIEŠENIA			
	2 NP		MAXIMÁLNA VÝŠKA ZASTAVBY URBANISTICKÉHO BLOKU
	0.35		KOEFICIENT ZASTAVANOSTI URBANISTICKÉHO BLOKU
			HRANICA A OZNAČENIE ÚZEMIA PRE VYPRACOVANIE ÚPN-Z
			HRANICA REGULOVANÝCH PRIESTOROV
	9		OZNAČENIE NAVRHOVANÝCH LOKALIT
VODNÉ HOSPODÁRSTVO			
			ROZVÁDZACIE VODOVODNÉ POTRUBIE
			KANALIZÁCIA
ENERGETIKA			
			KÁBLOVÉ VEDENIE ELEKTRICKEJ ENERGIE VN 22 kV
			KÁBLOVÉ VEDENIE ELEKTRICKEJ ENERGIE NN
			TRANSFORMÁTOR
			TELEFÓNNE VEDENIE
DOPRAVA			
			MIESTNE KOMUNIKÁCIE
			PEŠÍ VSTUP NA ÚZEMIE
ZÁVAZNÉ REGULATÍVY FUNKČNEHO VYUŽITIA ÚZEMIA			
			BYTNÉ ÚZEMIE S PREVAHOU RODINNÝCH DOMOV (A4, A5)
			ÚZEMIE PRE REKREÁCIU V PRIRODNOM PROSTREDÍ (C5, C6)
			ZMIEŠANÉ ÚZEMIE S PREVAHOU ZARIADENÍ PRE ŠPORT A REKREÁCIU
			VYHRADENÉ ÚZEMIE POZEMNÝCH KOMUNIKÁCIÍ (K)
			JAV NA ZRUŠENIE

stav	nóvň	výňad
☐		VEREJNOSPESNÉ STAVBY DOPRAVNÉHO VYBAVENIA
☐		ZASOBOWANIE ELEKTRICKOU ENERGIU
☐		ODKANALIZOWANIE
☐		TELEKOMUNIKACNÉ A INFORMAČNÉ SIEŤE
☐		ZASOBOWANIE VODOU

VEREJNOPROSPEŠNÉ STAVBY

Verejnoprospešné stavby dopravného vybavenia:
D1 - cestná komunikácia

Verejnoprospešné stavby technickej infraštruktúry

Zásobovanie vodou

V2 – vedenia vere
Odkanalizovanie



K2 – vedenia vere
Zásobovanie elektr

E1 – zariadenia zásobovania elektrickou energiou

Telekomunikačné a informačné siete

TK1 – vedenia telekomunikačných sietí n

J (D3, D4)

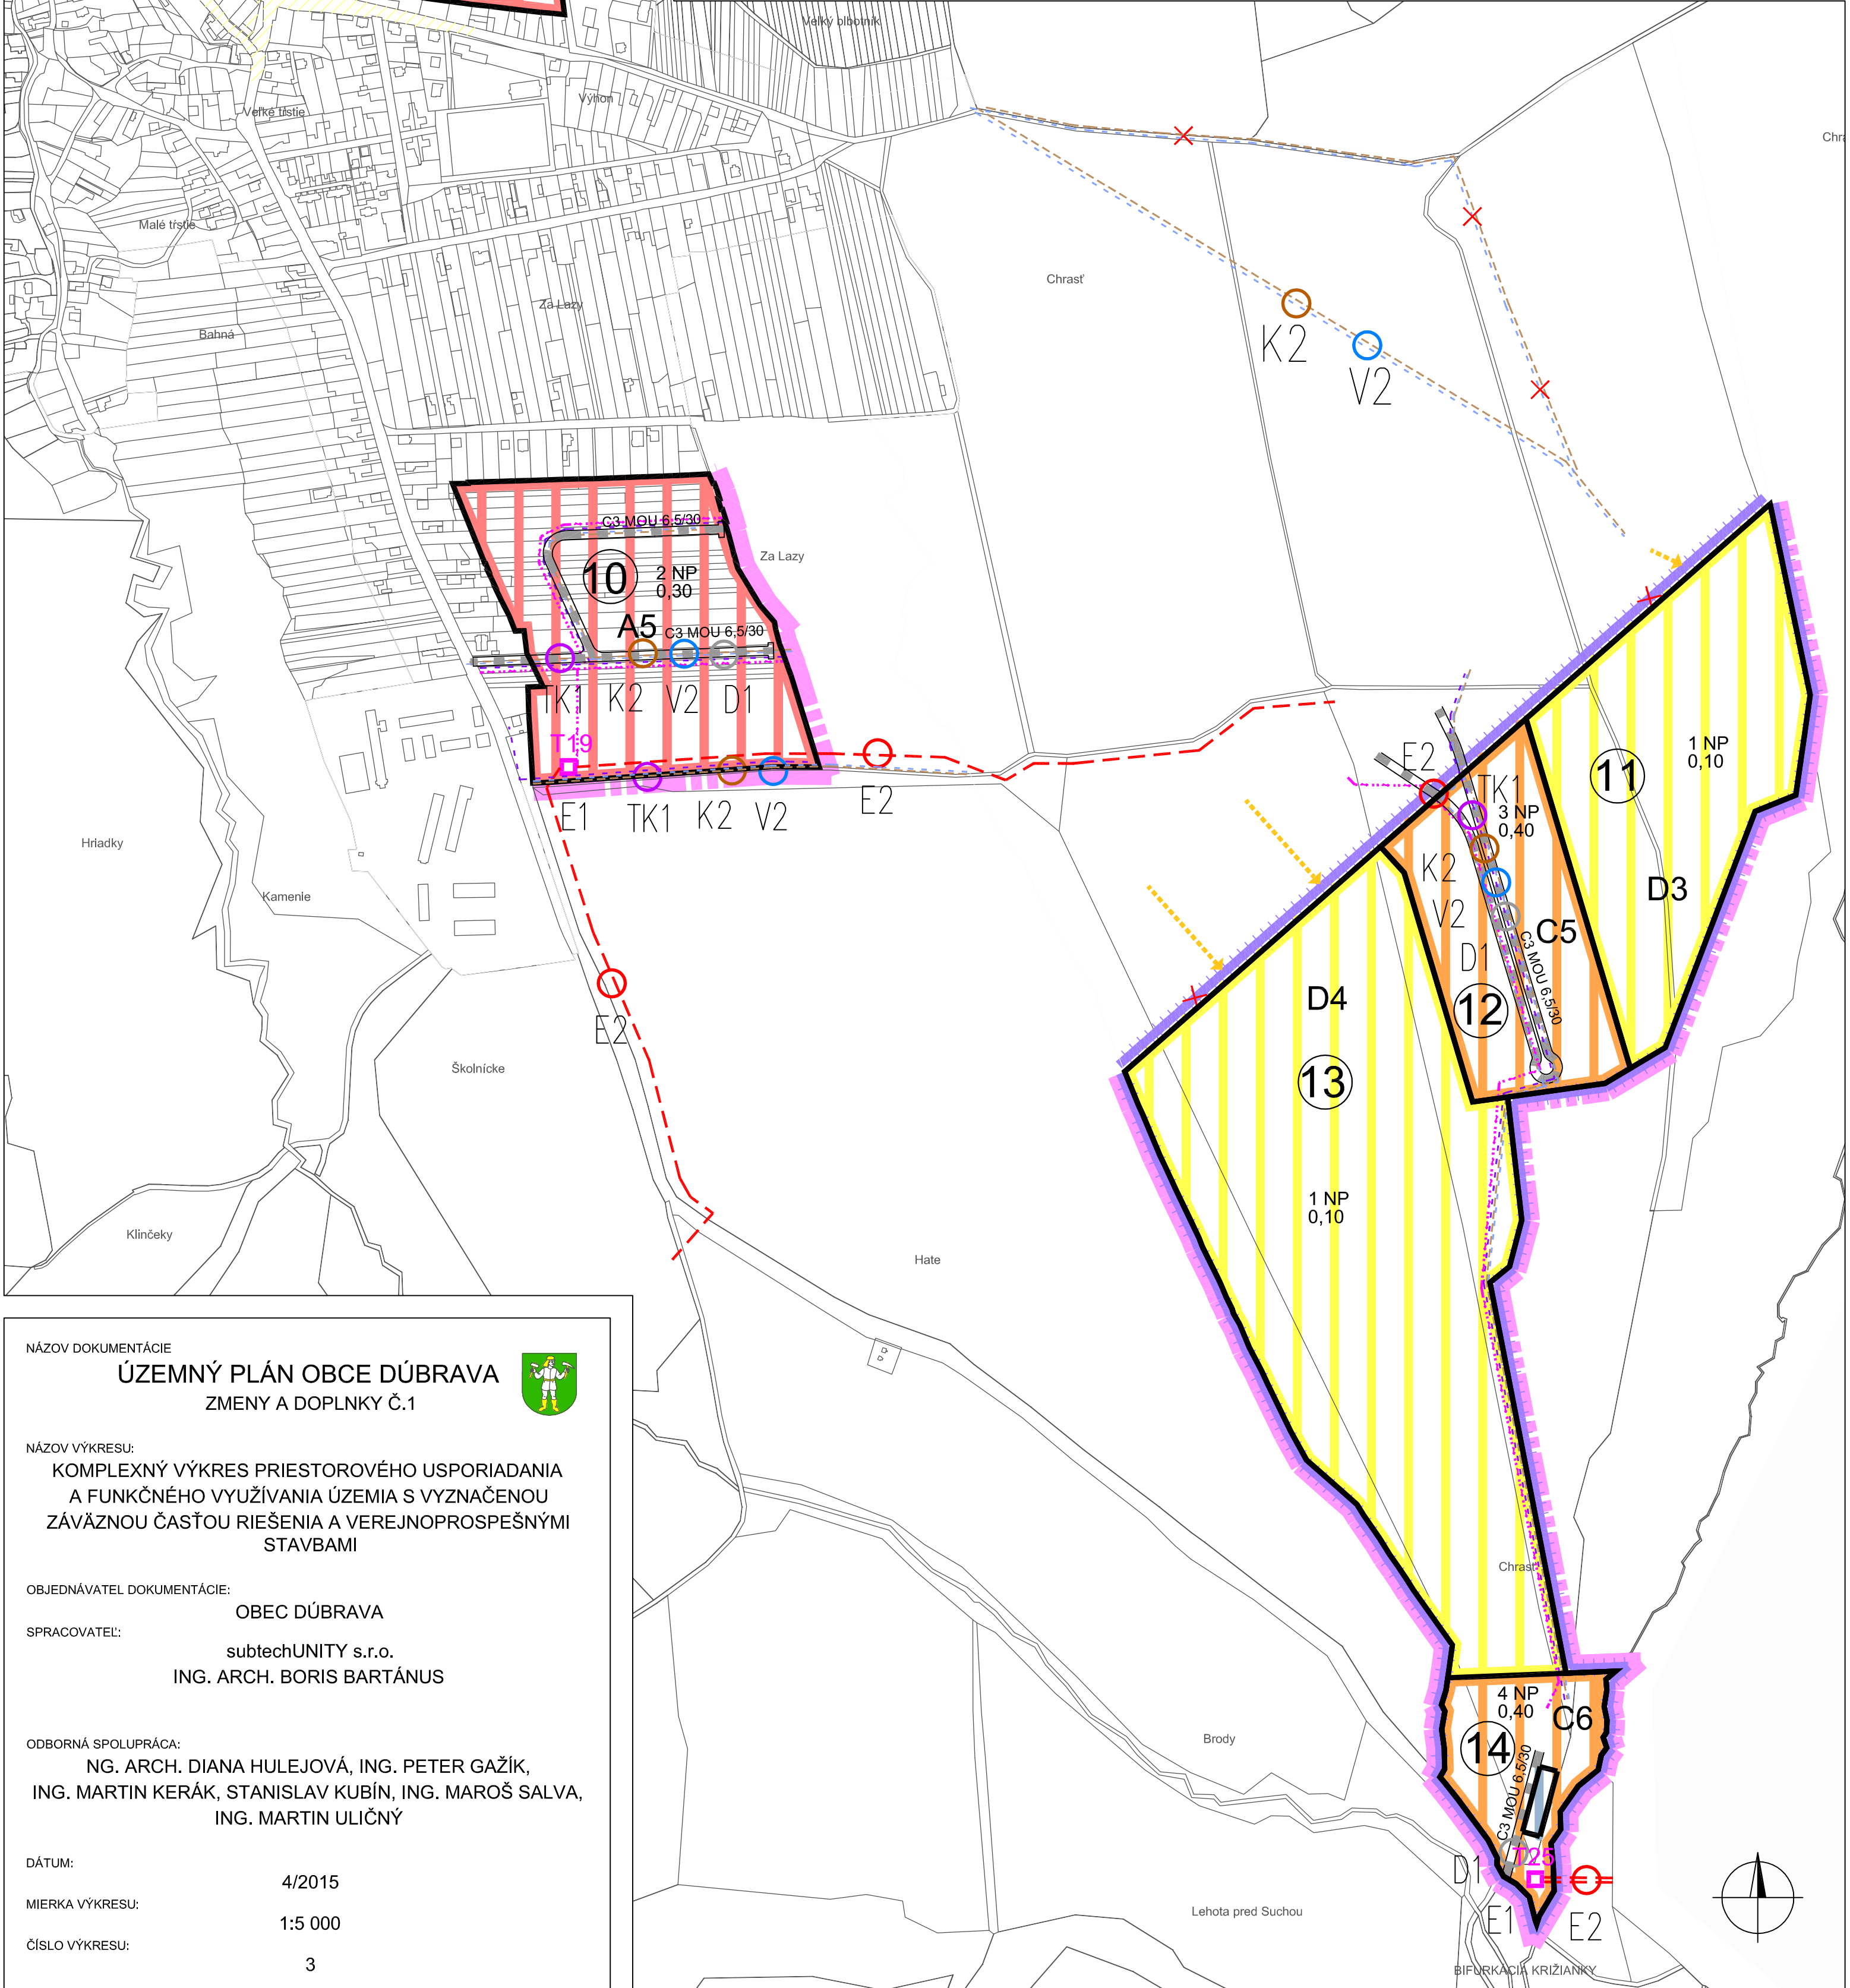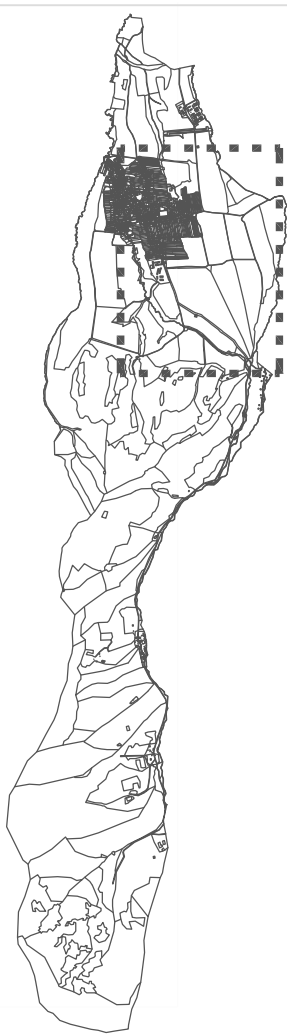

NÁZOV DOKUMENTÁCIE

ÚZEMNÝ PLÁN OBCE DÚBRAVA

ZMENY A DOPLNKY Č.1



NÁZOV VÝKRESU:
KOMPLEX

KOMPLEXNÝ VÝKRES PRIESTOROVÉHO USPORIADANIA A FUNKČNÉHO VYUŽÍVANIA ÚZEMIA S VYZNAČENOU ZÁVÄZNOU ČASŤOU RIEŠENIA A VEREJNOPROSPEŠNÝMI STAVBAMI

OBJEDNÁVATEĽ DOKUMENTÁCIE:

OBEC DÚBRAVA

SPRACOVATEL':

subtechUNITY s.r.o.
ING. ARCH. BORIS BARTÁNUŠ

ODBORNÁ SPOLUPRÁCA:

ING. ARCH. DIANA HULEJOVÁ, ING. PETER GAŽÍK,
ING. MARTIN KERÁK, STANISLAV KUBÍN, ING. MAROŠ SALVA,
ING. MARTIN ULICHÝ

DÁTUM:

4/2015

MIERKA VÝKRESU:

1:5 000

ČÍSLO VÝKRESU:

3

