NÁZOV DOKUMENTÁCIE:

ÚZEMNÝ PLÁN OBCE DÚBRAVA

NÁVRH

NÁZOV VÝKRESU:

VÝKRES VEREJNÉHO DOPRAVNÉHO VYBAVENIA ÚZEMIA

OBJEDNÁVATEĽ DOKUMENTÁCIE:

OBEC DÚBRAVA

ZHOTOVITEĽ:

HLINA A SPOL., GARBIARSKA 2583, LIPT. MIKULÁŠ 031 01

AUTORI RIEŠENIA:

ING. ARCH. BORIS BARTÁNUS
ING. ARCH. DIANA HULEJOVÁ
ING. JÁN HLINA

ODBORNÁ SPOLUPRÁCA:

ING. PETER GAŽÍK, STANISLAV KUBÍN,
ING. MAROŠ SALVA, ING. MARTIN ULIČNÝ

DÁTUM:

8/2014

MIERKA VÝKRESU:

1:5 000

ČÍSLO VÝKRESU:
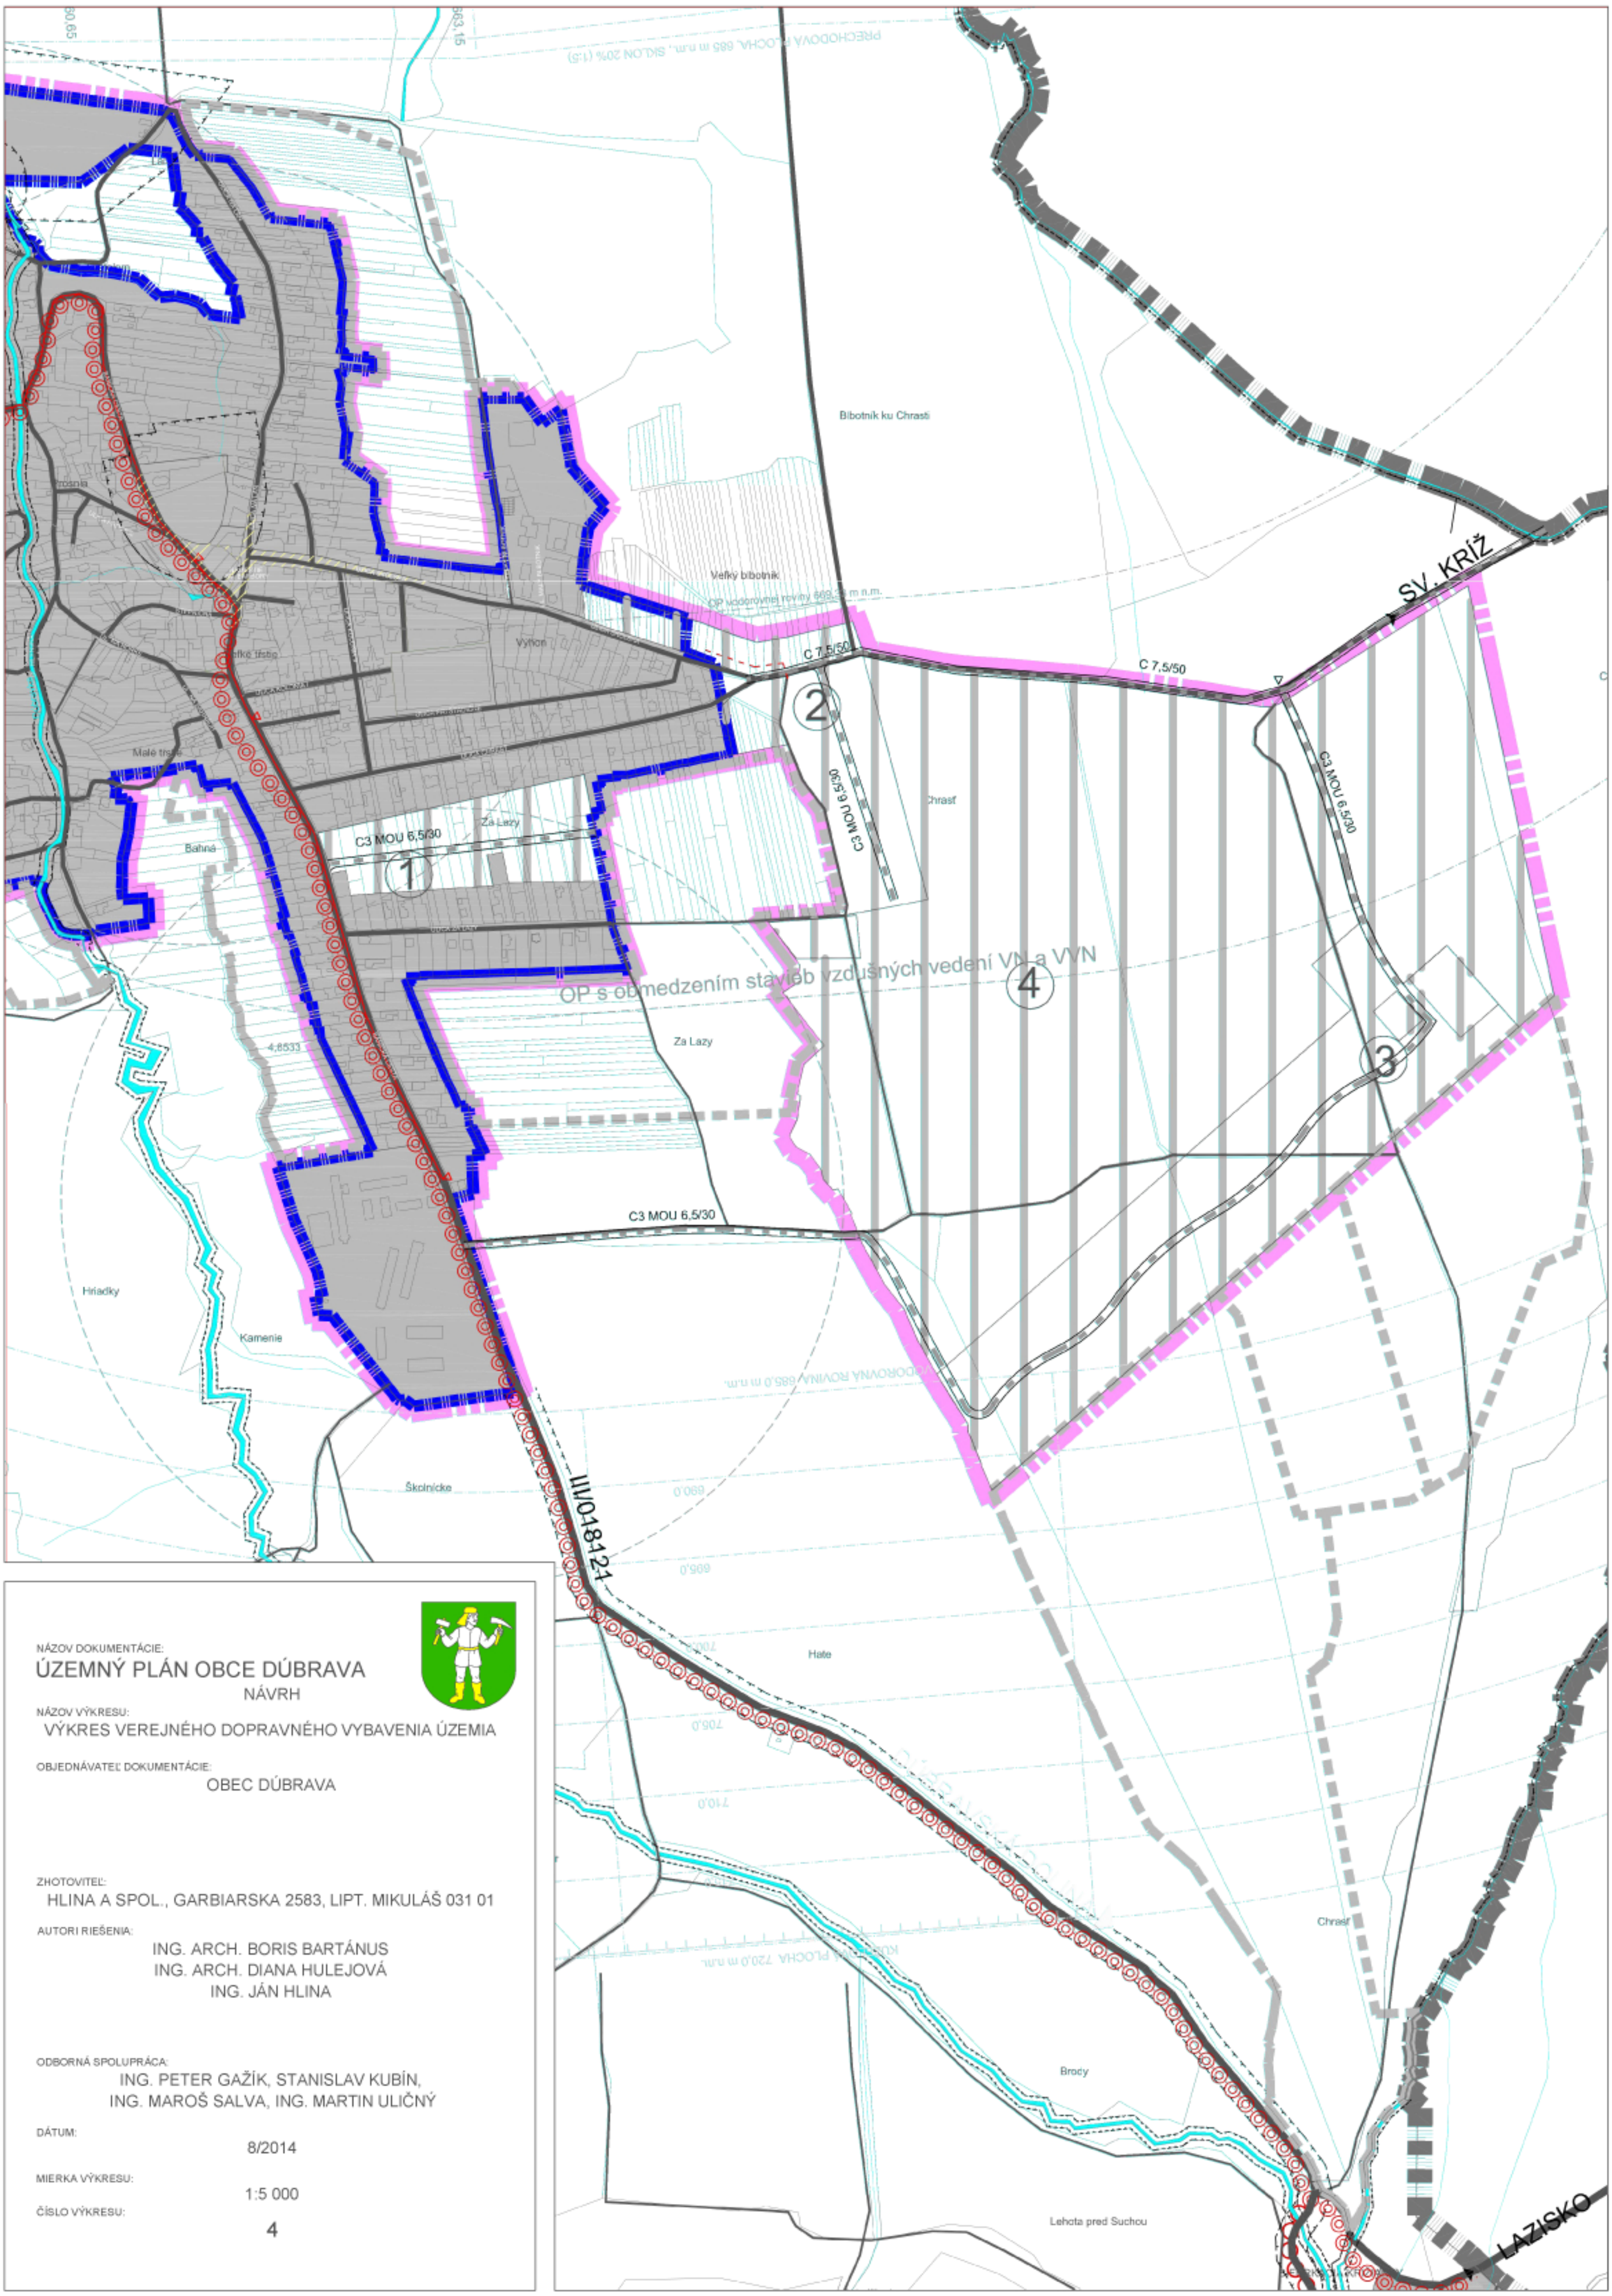
4