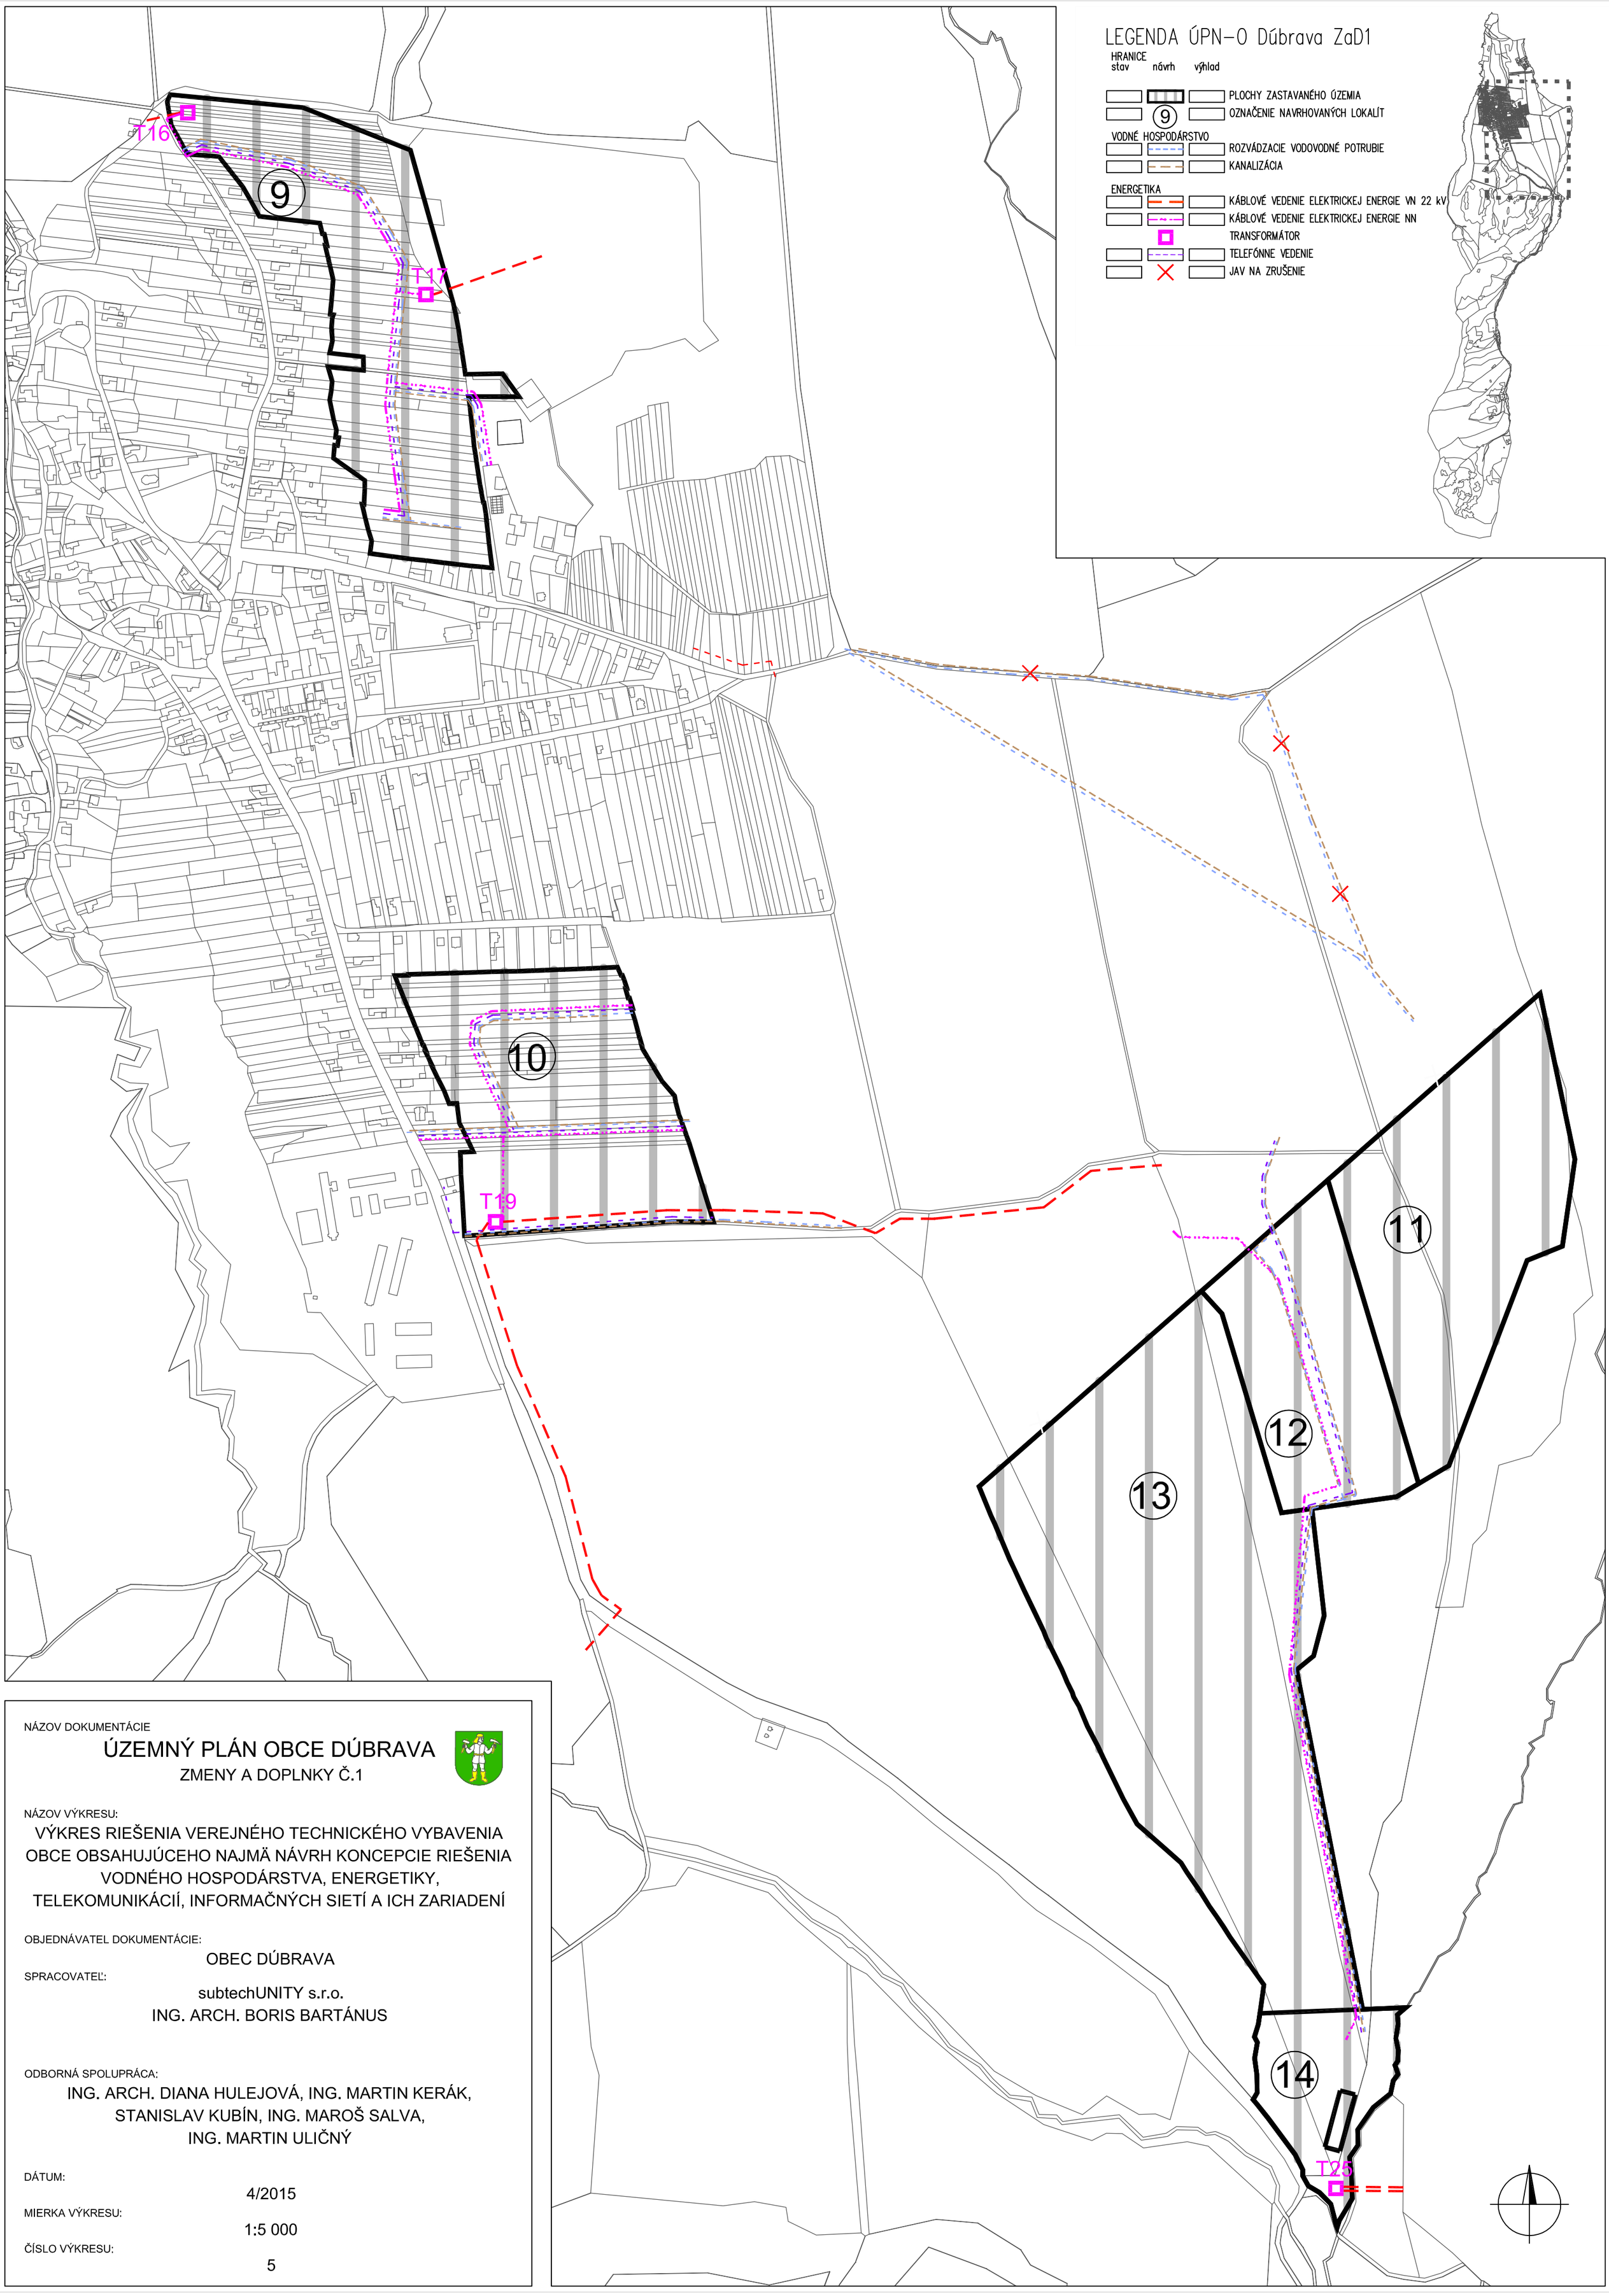

NÁZOV DOKUMENTÁCIE

ÚZEMNÝ PLÁN OBCE DÚBRAVA

ZMENY A DOPLNKY Č.1

NÁZOV VÝKRESU:

VÝKRES RIEŠENIA VEREJNÉHO TECHNICKÉHO VYBAVENIA OBCE OBSAHUJÚCEHO NAJMÄ NÁVRH KONCEPCIE RIEŠENIA VODNÉHO HOSPODÁRSTVA, ENERGETIKY, TELEKOMUNIKÁCIÍ, INFORMAČNÝCH SIETÍ A ICH ZARIADENÍ

OBJEDNÁVATEL DOKUMENTÁCIE:

OBEC DÚBRAVA

SPRACOVATEĽ:

subtechUNITY s.r.o.
ING. ARCH. BORIS BARTÁNUS

ODBORNÁ SPOLUPRÁCA:

ING. ARCH. DIANA HULEJOVÁ, ING. MARTIN KERÁK,
STANISLAV KUBÍN, ING. MAROŠ SALVA,
ING. MARTIN ULIČNÝ

DÁTUM:

4/2015

MIERKA VÝKRESU:

1:5 000

ČÍSLO VÝKRESU:

5