


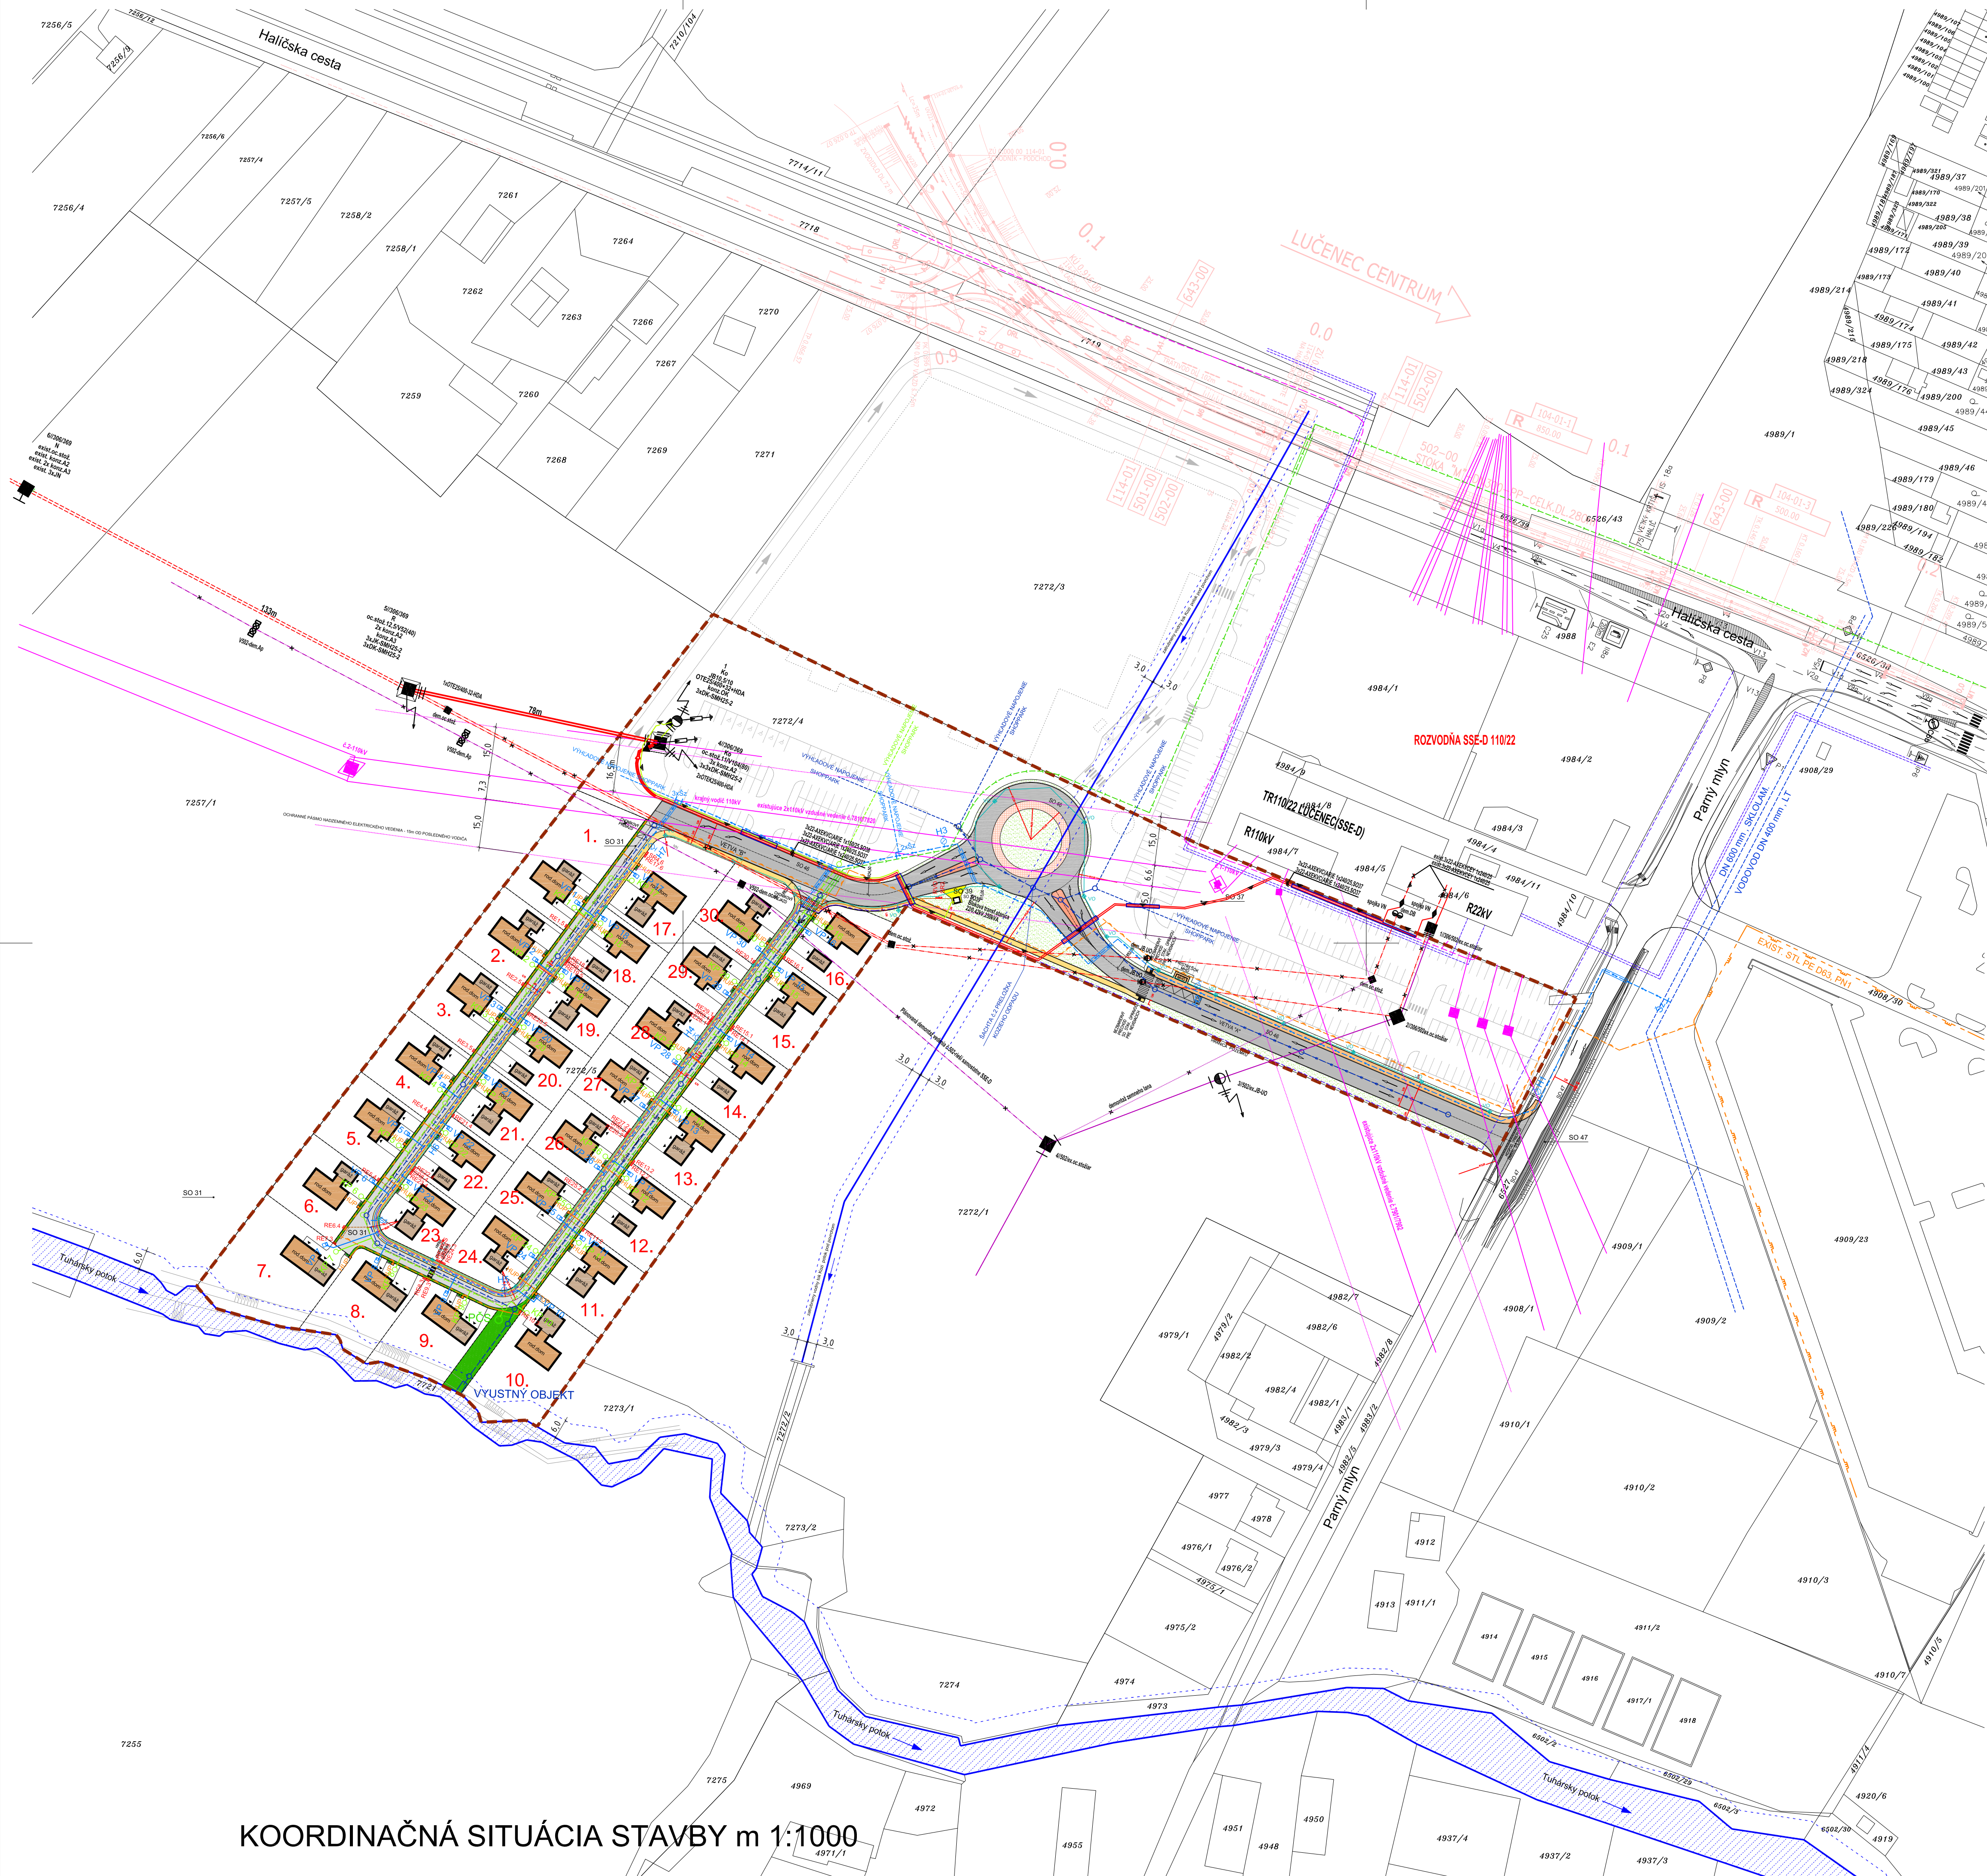

KOORDINAČNÁ SITUÁCIA STAVBY m 1:1000

- LEGENDA:**
- HRANICA RIEŠENÉHO ÚZEMIA
 - NAVROVANÝ DIALNIČNÝ PRÍVÁZAC
 - VODNÝ TOK - TUHÁRSKY POTOK
 - ZATRUBENÝ VODNÝ TOK - KOŽI POTOK POD POVRCHOM
 - OCHRANNE PÁSMO VODNÝCH TOKOV
- LEGENDA EXISTUJÚCICH INŽINIERSKÝCH SIETÍ:**
- EXISTUJÚCI VODOVOD DN 400 mm LT / DN 600 mm SKLULAM.
 - EXISTUJÚCA VEREJNÁ KANALIZÁCIA DN 400 mm
 - EXISTUJÚCE VN PODZEMNÉ VEDENIE
 - EXISTUJÚCE VN VZDUŠNÉ VEDENIE
 - OCHRANNE PÁSMO NADZEMNÉHO ELEKTRICKÉHO VEDENIA
 - EXISTUJÚCI PLYNOVOD STL PE D63, PN1
 - EXISTUJÚCE TELEKOMUNIKAČNÉ VEDENIE
- LEGENDA MAPOVÝCH ZNAČIEK:**
- jednotlivý strom
 - stred predmetu malého rozsahu
 - dopravná značka
 - drevený stĺp
 - betónový stĺp
 - uzáver
 - distribučný regulátor
 - rozdeľovacia skriňa
 - šachta bez rozlíšenia
 - orná pôda
 - záhrada
 - zatravnená plocha
 - cintorín
 - neplodná pôda
 - budova murovaná
- LEGENDA NAVRHOVANÝCH OBJEKTOV :**
- SO 01 až 30 - RODINNÉ DOMY**
 - RODINNÝ DOM / GARÁŽ
 - HRANICA PARCEL RODINNÝCH DOMOV
 - OZNAČENIE PARCELY RODINNÝCH DOMOV
 - SO 31 - KOMUNIKÁCIE A SPEVNENÉ PLOCHY ZÓNY**
 - VOZOVKA, CHODNÍK, ŠTRKOVÉ PLOCHY
 - SO 32 - VODOVOD**
 - VODOVOD
 - PODZEMNÝ HYDRANT
 - OC CHRÁNIČKA
 - VÝHLADOVÉ NAPOJENIE SHOPPARK
 - SO 33 - SPLAŠKOVÁ KANALIZÁCIA**
 - SPLAŠKOVÁ KANALIZÁCIA
 - OC CHRÁNIČKA
 - KANALIZAČNÁ PRÍPOJKA
 - VÝHLADOVÉ NAPOJENIE SHOPPARK
 - SO 34 - ČERPAČIA STANICA A VÝTLAČNÉ POTRUBIE**
 - VÝTLAČNÉ POTRUBIE OD PČS
 - ČERPAČIA STANICA
 - SO 35 - DAŽDOVÁ KANALIZÁCIA KOMUNOKÁCIÍ A SPEVNENÝCH PLOCH DOPRAVNÉHO PRIEST. IBV**
 - DAŽDOVÁ KANALIZÁCIA IBV
 - VYUSTNÝ OBJEKT
 - SO 36 - DAŽDOVÁ KANAL. OSLUŽNEJ KOMUNIKÁCIE**
 - DAŽDOVÁ KANALIZÁCIA OSLUŽNEJ KOMUNIKÁCIE
 - VÝHLADOVÉ NAPOJENIE SHOPPARK
 - SO 37 - PREKLÁDKA 22kV VZDUŠNÉHO VEDENIA**
 - EX.VODIČ 3xAlFe6 v.č.502
 - DEMONTÁŽ ZEMNÉHO LANÁ Fe v.č.502
 - DEMONTÁŽ 3x AlFe6 v.č.502
 - DEMONTÁŽ 3x AlFe6 v.č.306 resp.369
 - EX.VEDENIE 3x AlFe6 v.č.306 resp.369
 - NOVÉ KÁBLOVÉ ZEMNÉ VEDENIE č.306 resp.369
 - NOVÉ KÁBLOVÉ ZEMNÉ VEDENIE č.306 resp.369 V CHRÁNIČKE
 - SO 38 - PRÍPOJKA PRE TRANSFOR. STANICU 22kV**
 - NOVÁ KÁBLOVÁ ZEMNÁ PRÍPOJKA PRE TS
 - NOVÁ KÁBLOVÁ ZEMNÁ PRÍPOJKA PRE TS V CHRÁNIČKE
 - SO 39 - TRANSFORMAČNÁ STANICA 22/0,4kV**
 - NOVÁ TRAFOSTANICA - TS MKP800 22/0,4kV, 250kVA
 - SO 40 - DISTRIBUČNÉ ROZVODY NN**
 - TRAS ROZVOD SLABOPRÚDU PFLEXH 0,6 mm
 - SO 41 - PRÍPOJKY NN**
 - DISTRIBUČNÝ ROZVOD NN 2x NAY-J 4x240
 - PRÍPOJKY NN NAY-J 4x25
 - POISTKOVÁ ROZPOJOVACIA SKRÍŇ SR8
 - POHODOVÉ OBL. TYP SKRINE
 - SO 42 - VEREJNÉ OSVETLENIE OSLUŽNEJ KOMUN.**
 - VEREJNÉ OSVETLENIE OSLUŽNEJ KOMUNIKÁCIE
 - STOŽIAR 4 m S VÝBOJKOU 70 W
 - SO 43 - VEREJNÉ OSVETLENIE DOPRAV. PRIEST. IBV**
 - VEREJNÉ OSVETLENIE DOPRAVNÉHO PRIESTORU IBV
 - STOŽIAR 4 m S VÝBOJKOU 70 W
 - SO 44 - SLABOPRÚDOVÉ ROZVODY**
 - SLABOPRÚDOVÉ ROZVODY B/13
 - SO 45 - ROZŠÍRENIE PLYNOVEJ SIETE**
 - STL PLYNOVOD
 - PRÍPOJKY STL PLYNOVODU, HUP, PLYNOMER
 - SO 46 - OBSLUŽNÁ KOMUNIKÁCIA**
 - VOZOVKA, CHODNÍK, SPEVNENÉ PLOCHY
 - SO 47 - ROZŠÍRENIE KOMUN. ULICE PARNÝ MLÝN**
 - VOZOVKA

BURANECOVÝ SYSTÉM: JTSK VÝKROVÝ SYSTÉM: RPH	INVESTOR	SPV LC, spol. s r. o. ROBANISKO III 2907/44, 984 03 LUCENEC			PROJEKT VPU - LETKONZULT spol. s r.o. TICHÁ 4, 811 02 BRATISLAVA				
		PROJEKTANT	ZODPOVEDNÝ PROJEKTANT		HLAVNÝ INŽINIER PROJEKTU		VÝPRAVOCAR Ing.Arch. Tibor Varga st. Ing.Arch. Tibor Varga, PhD. Ing.Arch. Martin Formánek		
			Ing.Arch. Tibor Varga st.		Ing.Arch. Tibor Varga, PhD.				
			Ing.Arch. Tibor Varga st.		Ing.Arch. Tibor Varga, PhD.				
PEČAŤ	NAZOV	PARCELÁCIE PRE ZÁSTAVBU RODINNÝCH DOMOV A TECHNICKÁ INFRAŠTRUKTÚRA PARCELA Č.: 7272/4, 7272/5, HALICKÁ CESTA, LUCENEC					DRUH DOKUMENTÁCIE	UZEMNÉ ROZHOODNUTIE	
							DATEM	FEBRUÁR 2014 20.02.2014 09:52:22	
							FORMÁT	8 x A4	
							MIERKA	1:1000	
	ČASŤ	B						ČASŤ	Č. VÝKROV. Č. VÝKRESU
			NAZOV VÝKRESU						
			KOORDINAČNÁ SITUÁCIA STAVBY					B	3