



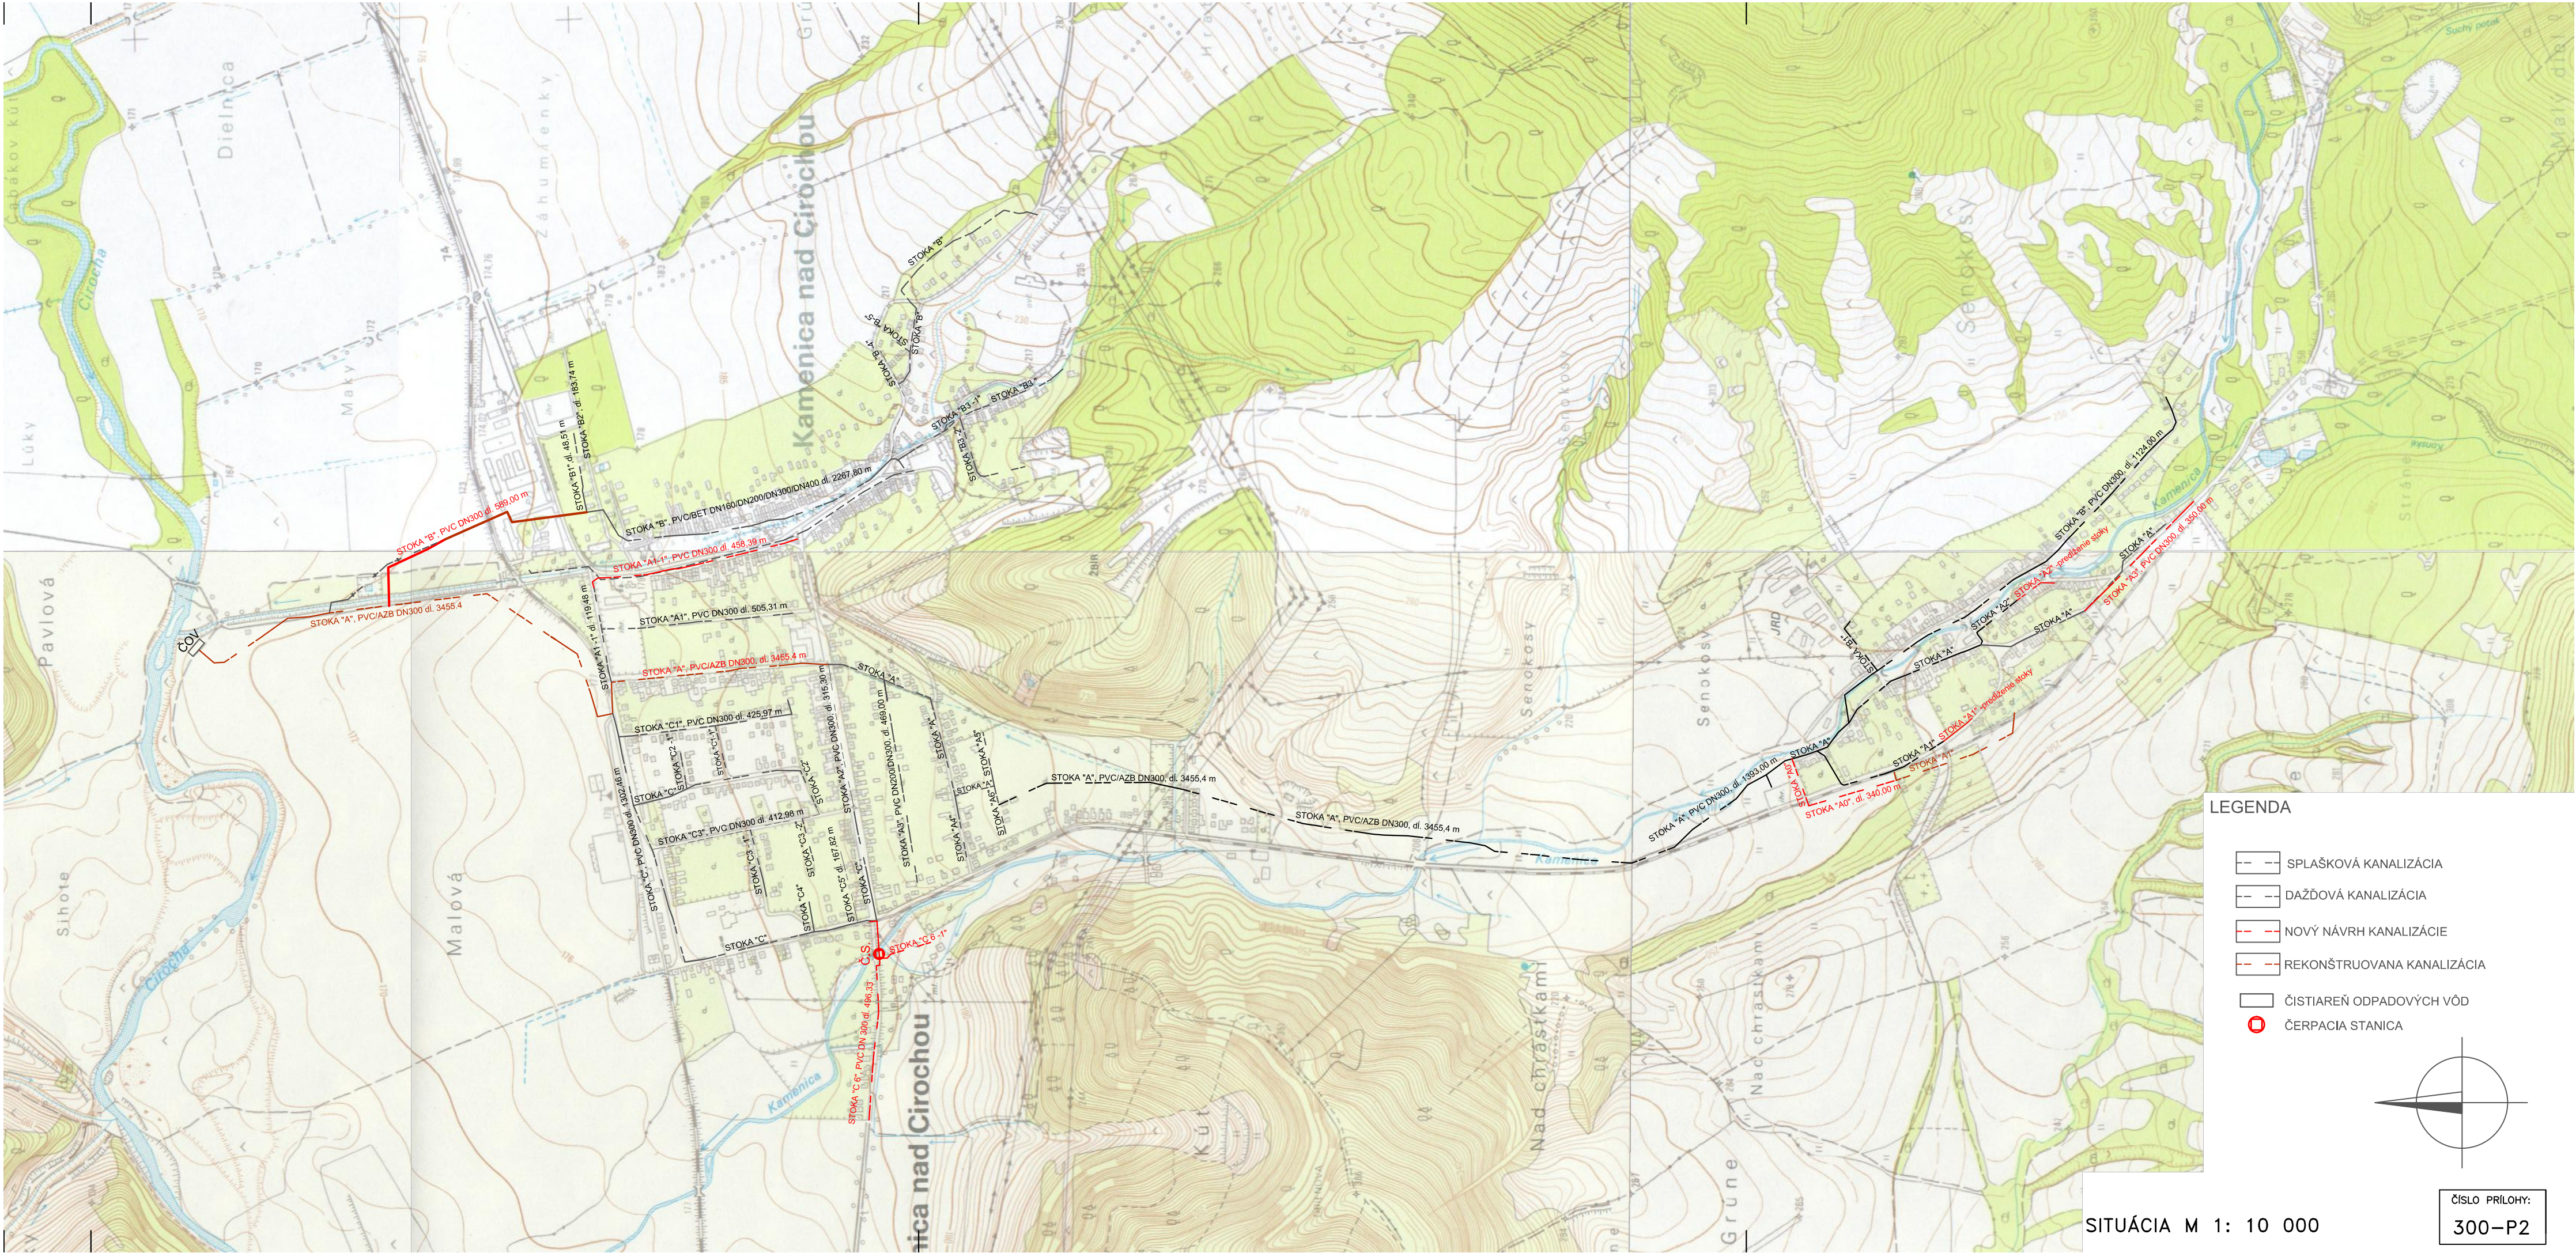

LEGENDA

- SPLAŠKOVÁ KANALIZÁCIA
- DAŽĎOVÁ KANALIZÁCIA
- NOVÝ NÁVRH KANALIZÁCIE
- REKONŠTRUOVANÁ KANALIZÁCIA
- ČISTIAREŇ ODPADOVÝCH VÔD
- ČERPACIA STANICA

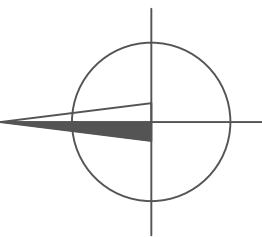

SITUÁCIA M 1: 10 000

ČÍSLO PRÍLOHY:
300-P2