


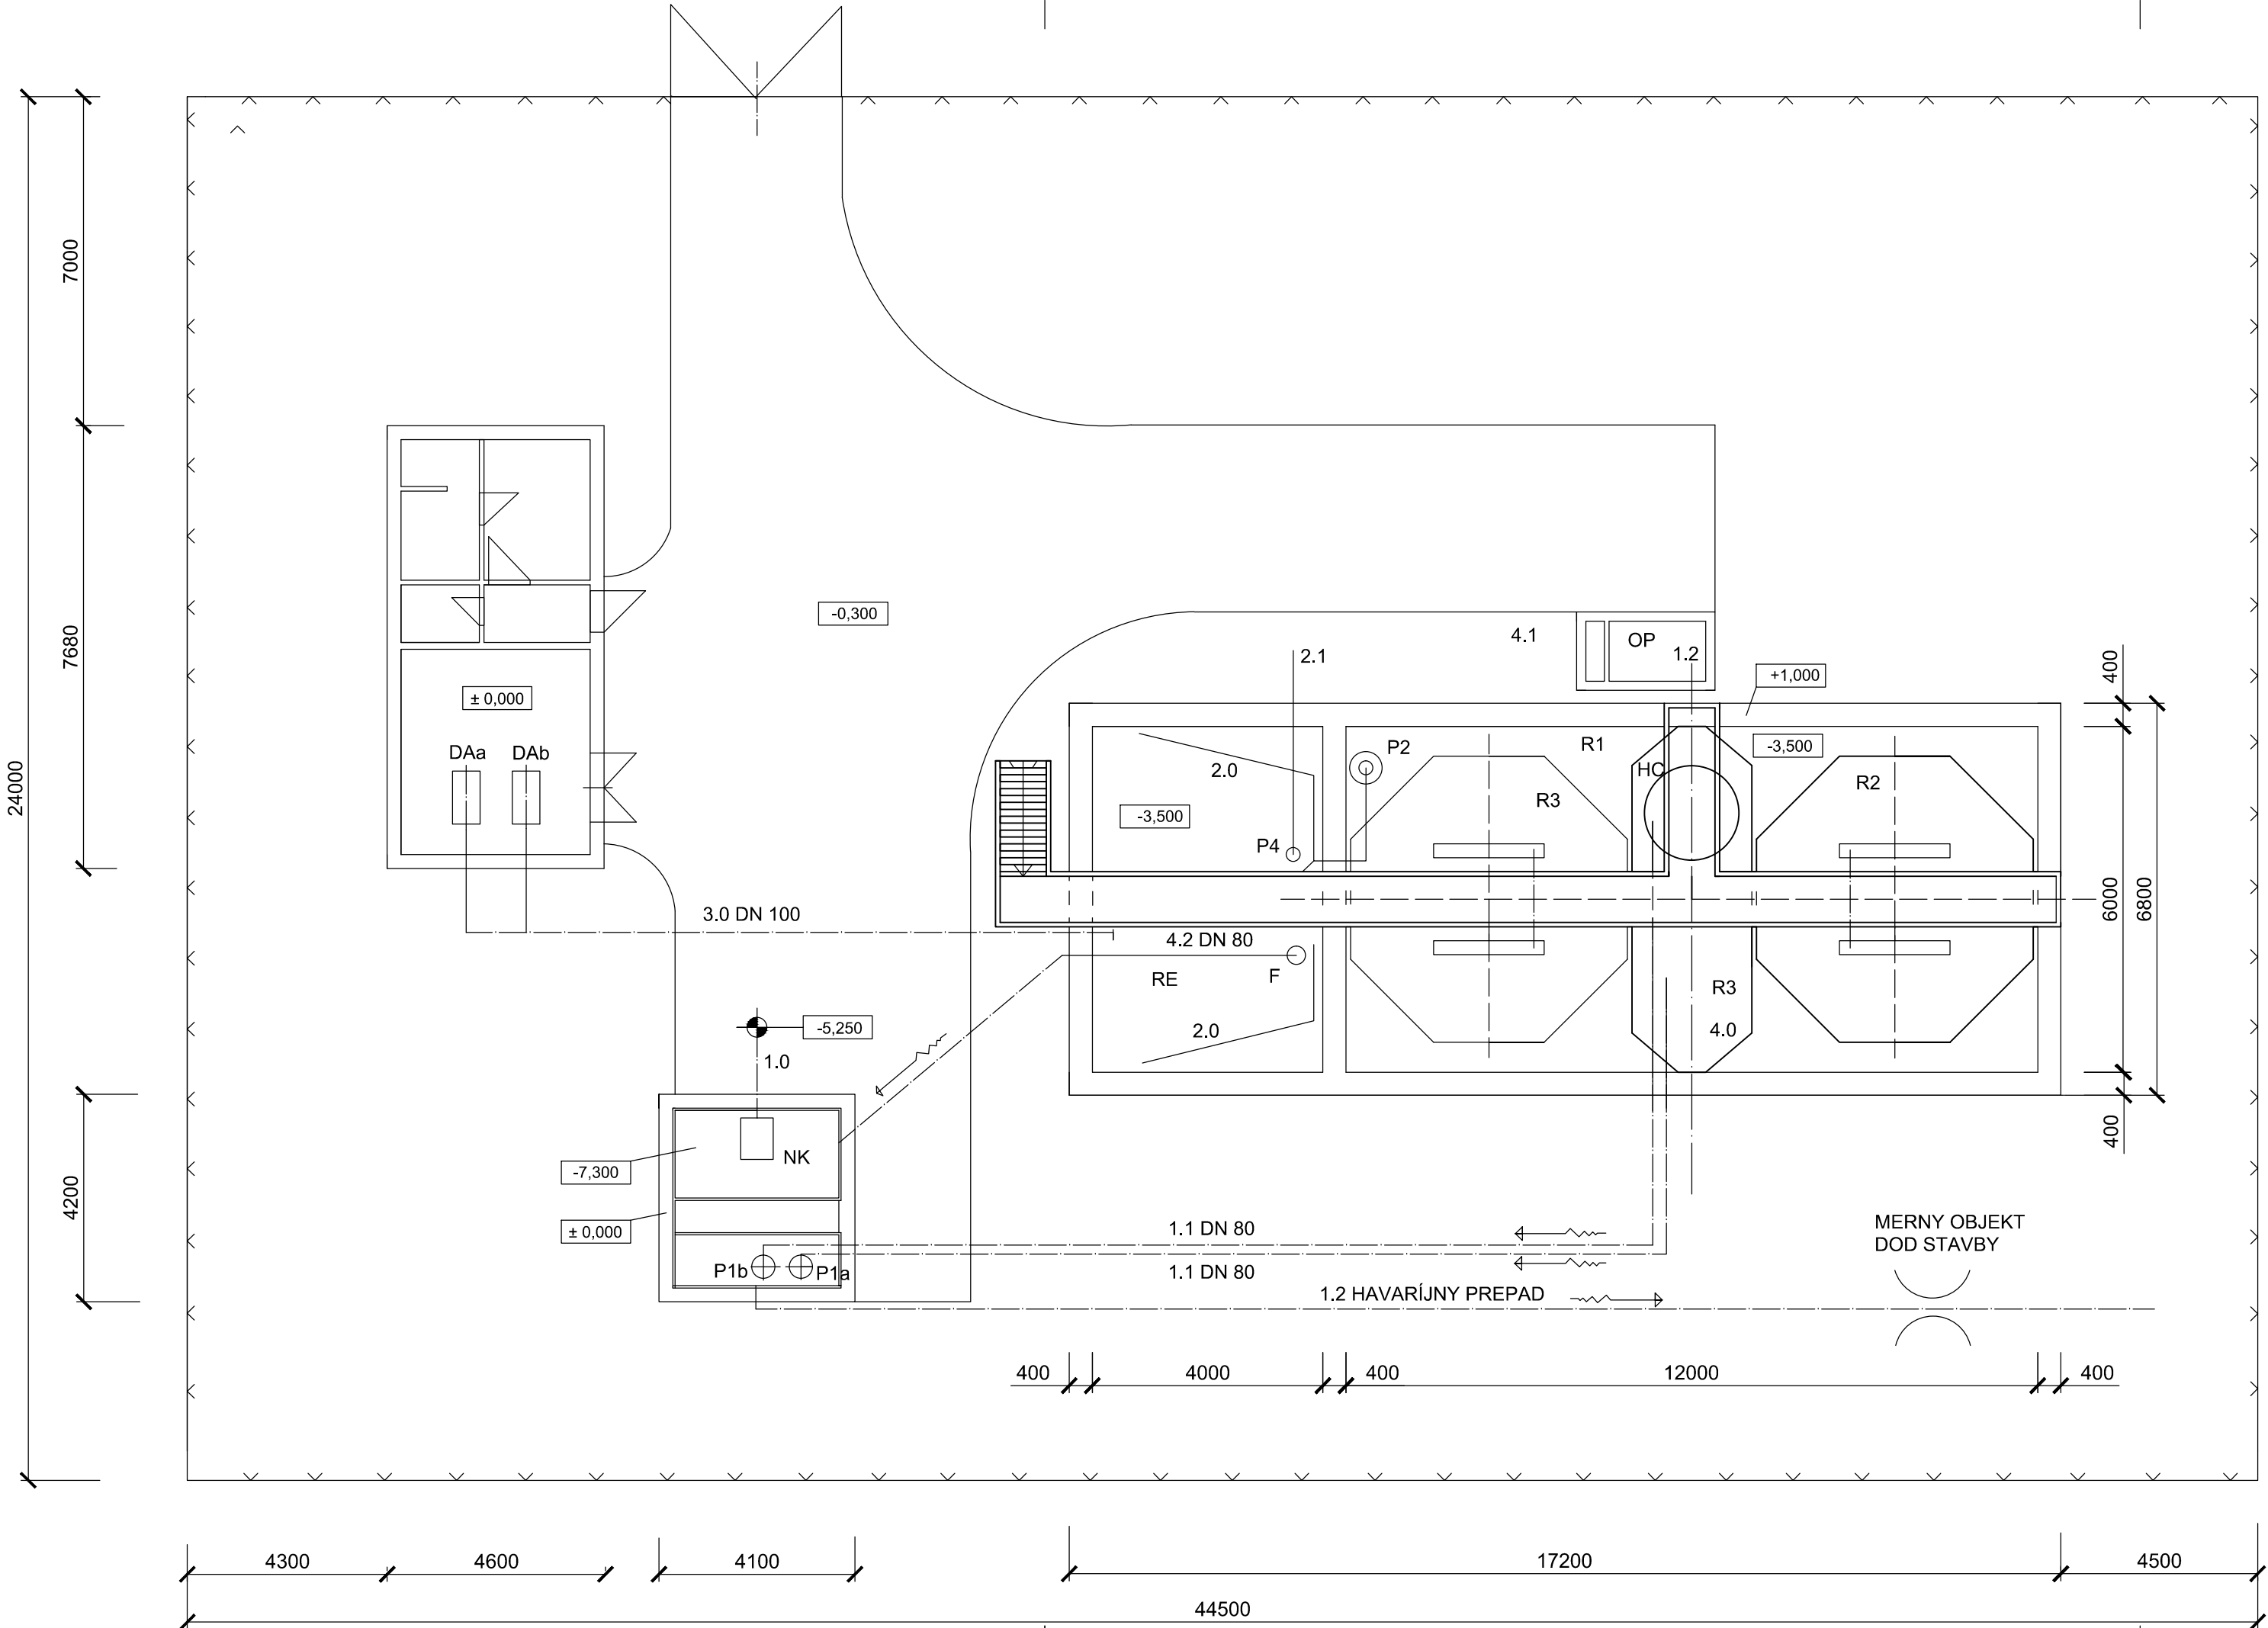

LEGENDA STROJOV A ZARIADENÍ

R1	Nitrifikačný reaktor 7,5 x 15m, výška 4,50 m	1 ks
R2	Separácia, panluxový kužel, priemer 6 m	2 ks
R3	Denitrifikačný reaktor, panluxova prepážka	1 ks
RE	Reovit, 7,5 x 5 m, výška 4,50 m	1 ks
F	Filter reovitu	1 ks
HC	Hydrocyklón	1 ks
OP	Odvodňovač piesku	1 ks
P1 a,b	Čerpadlo GFHU 50, 8 l/s, 1,5 kW	2 ks + 1 skl.
P2	Čerpadlo 32 NFMU, 1,9 l/s, 0,55 kW	1 ks + 1 skl.
P3	Čerpadlo GFHU 50, 8 l/s, 1,5 kW	1 ks
MC	Mamutka na odťah piesku	1ks
NK	Natokový kôš	1 ks
DA a,b	Dúchadla AERZENER GMa 10,2 ,270m3/h 5,5 kW	1 ks + 1rez

LEGENDA POTRUBÍ

1.0	Odpadova voda - nátok na ČOV
1.1	Nátok mechanický predčistenej odpadovej vody do reaktora
1.2	Havarijný prepád
2.0	Odvod prebytočného biologického kalu z reaktora
2.1	Odvod zahusteného kalu z reovitu
2.2	Odťah piesku z hydrocyklónu
3.0	Rozvod vzduchu pre prevzdušňovanie
3.1	Prívod vzduchu k mamutke
4.0	Vyčistená voda z reaktora
4.1	Odvodnená voda z odvodňovača piesku
4.2	Odsadená voda z reovitu

LEGENDA POTRUBÍ

DOD. STAVBY	---
DOD. TECHNOLOGIE	---