VZOROVÝ PRIEČNY REZ (V MIESTE REZU ③)

M 1:250

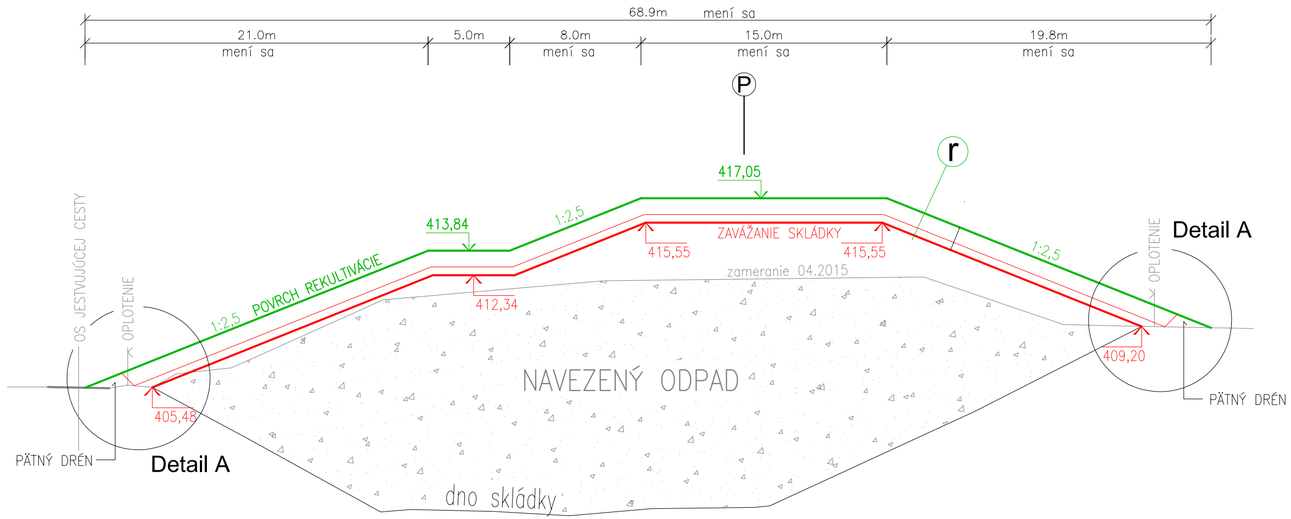

POZNÁMKA :

- max. kóta zavážania - 416,50 m n. m

r - SKLADBA KONŠTRUKCIE UZATVORENIA A REKULTIVÁCIE SKLÁDKY

MIERKA 1:50

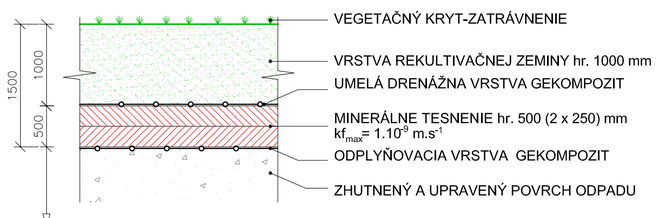

Detail A
NAPOJENIE REKULTIVAČNÝCH VRSTIEV

M 1:50

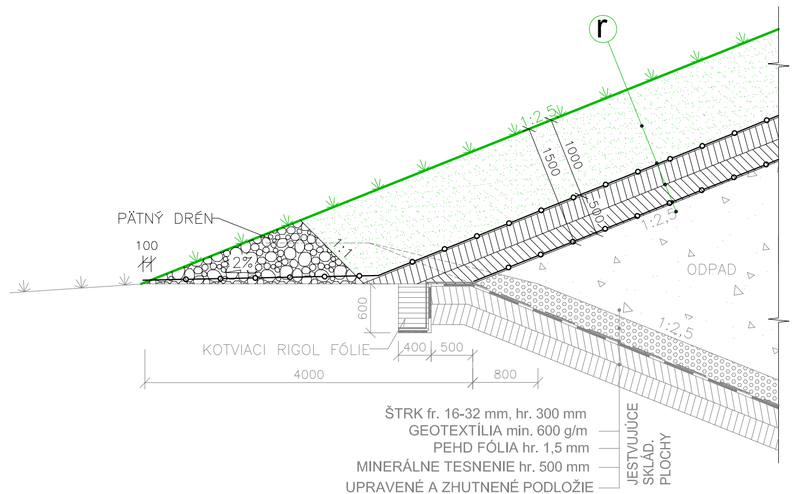

dátum: 07. 2015

Skládka nie nebezpečných odpadov SVINIA
Určenie kapacity skládky odpadov

VZOROVÝ REZ, DETAILY

M 1:250, 1:50

príloha č. 3

arch. číslo : 31 - OZ - 2015