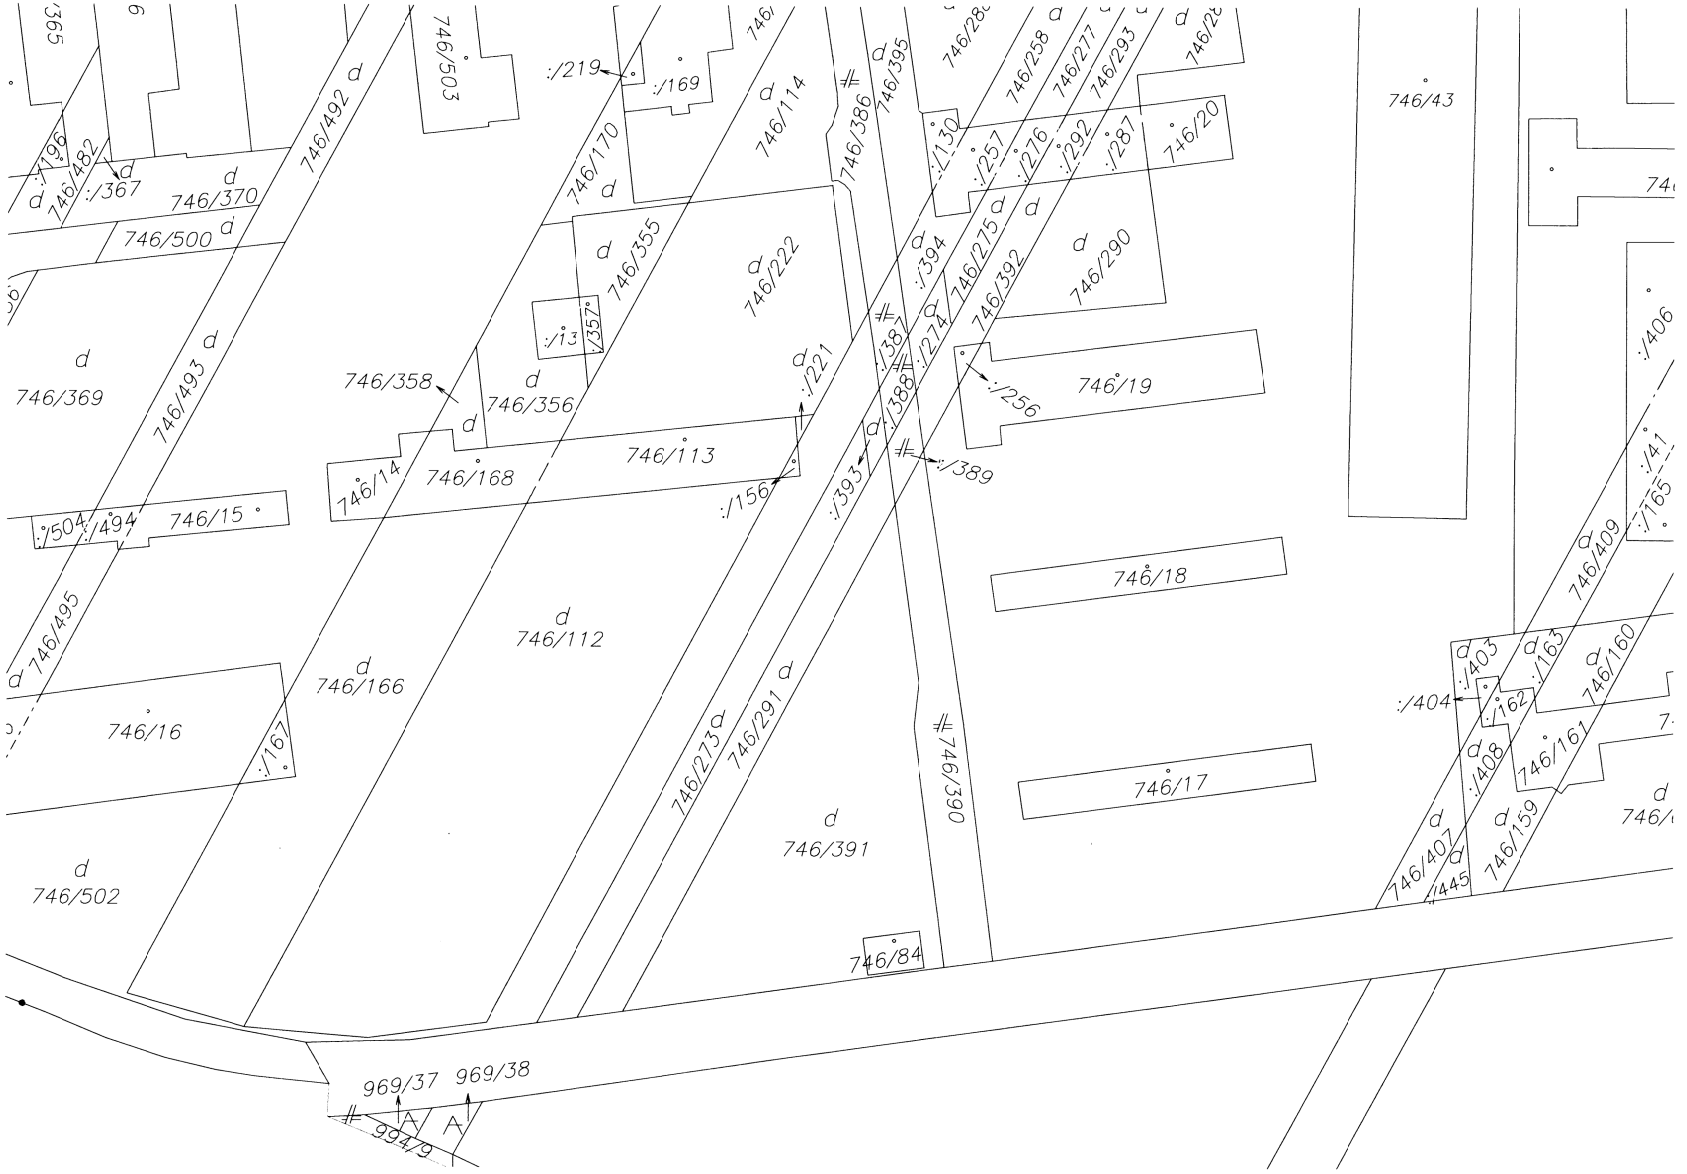
746/503
:/219
:/169
746/114
746/386
746/395
746/258
746/277
746/293
746/43
746/492
746/170
746/482
:/367
746/370
746/500
746/355
746/222
:/130
:/257
:/276
:/292
:/287
746/20
:/394
746/275
746/392
746/290
:/13
:/357
746/369
746/493
746/358
746/356
:/221
:/387
:/274
:/388
:/256
746/19
:/406
746/14
746/168
746/113
:/156
:/393
:/389
:/41
:/165
:/504
:/494
746/15
746/18
746/409
746/495
746/112
746/166
746/16
:/167
746/273
746/291
746/390
:/403
:/163
:/404
:/162
746/160
746/161
:/408
746/17
746/391
746/407
:/445
746/159
746/502
746/84
969/37
969/38
994/9