


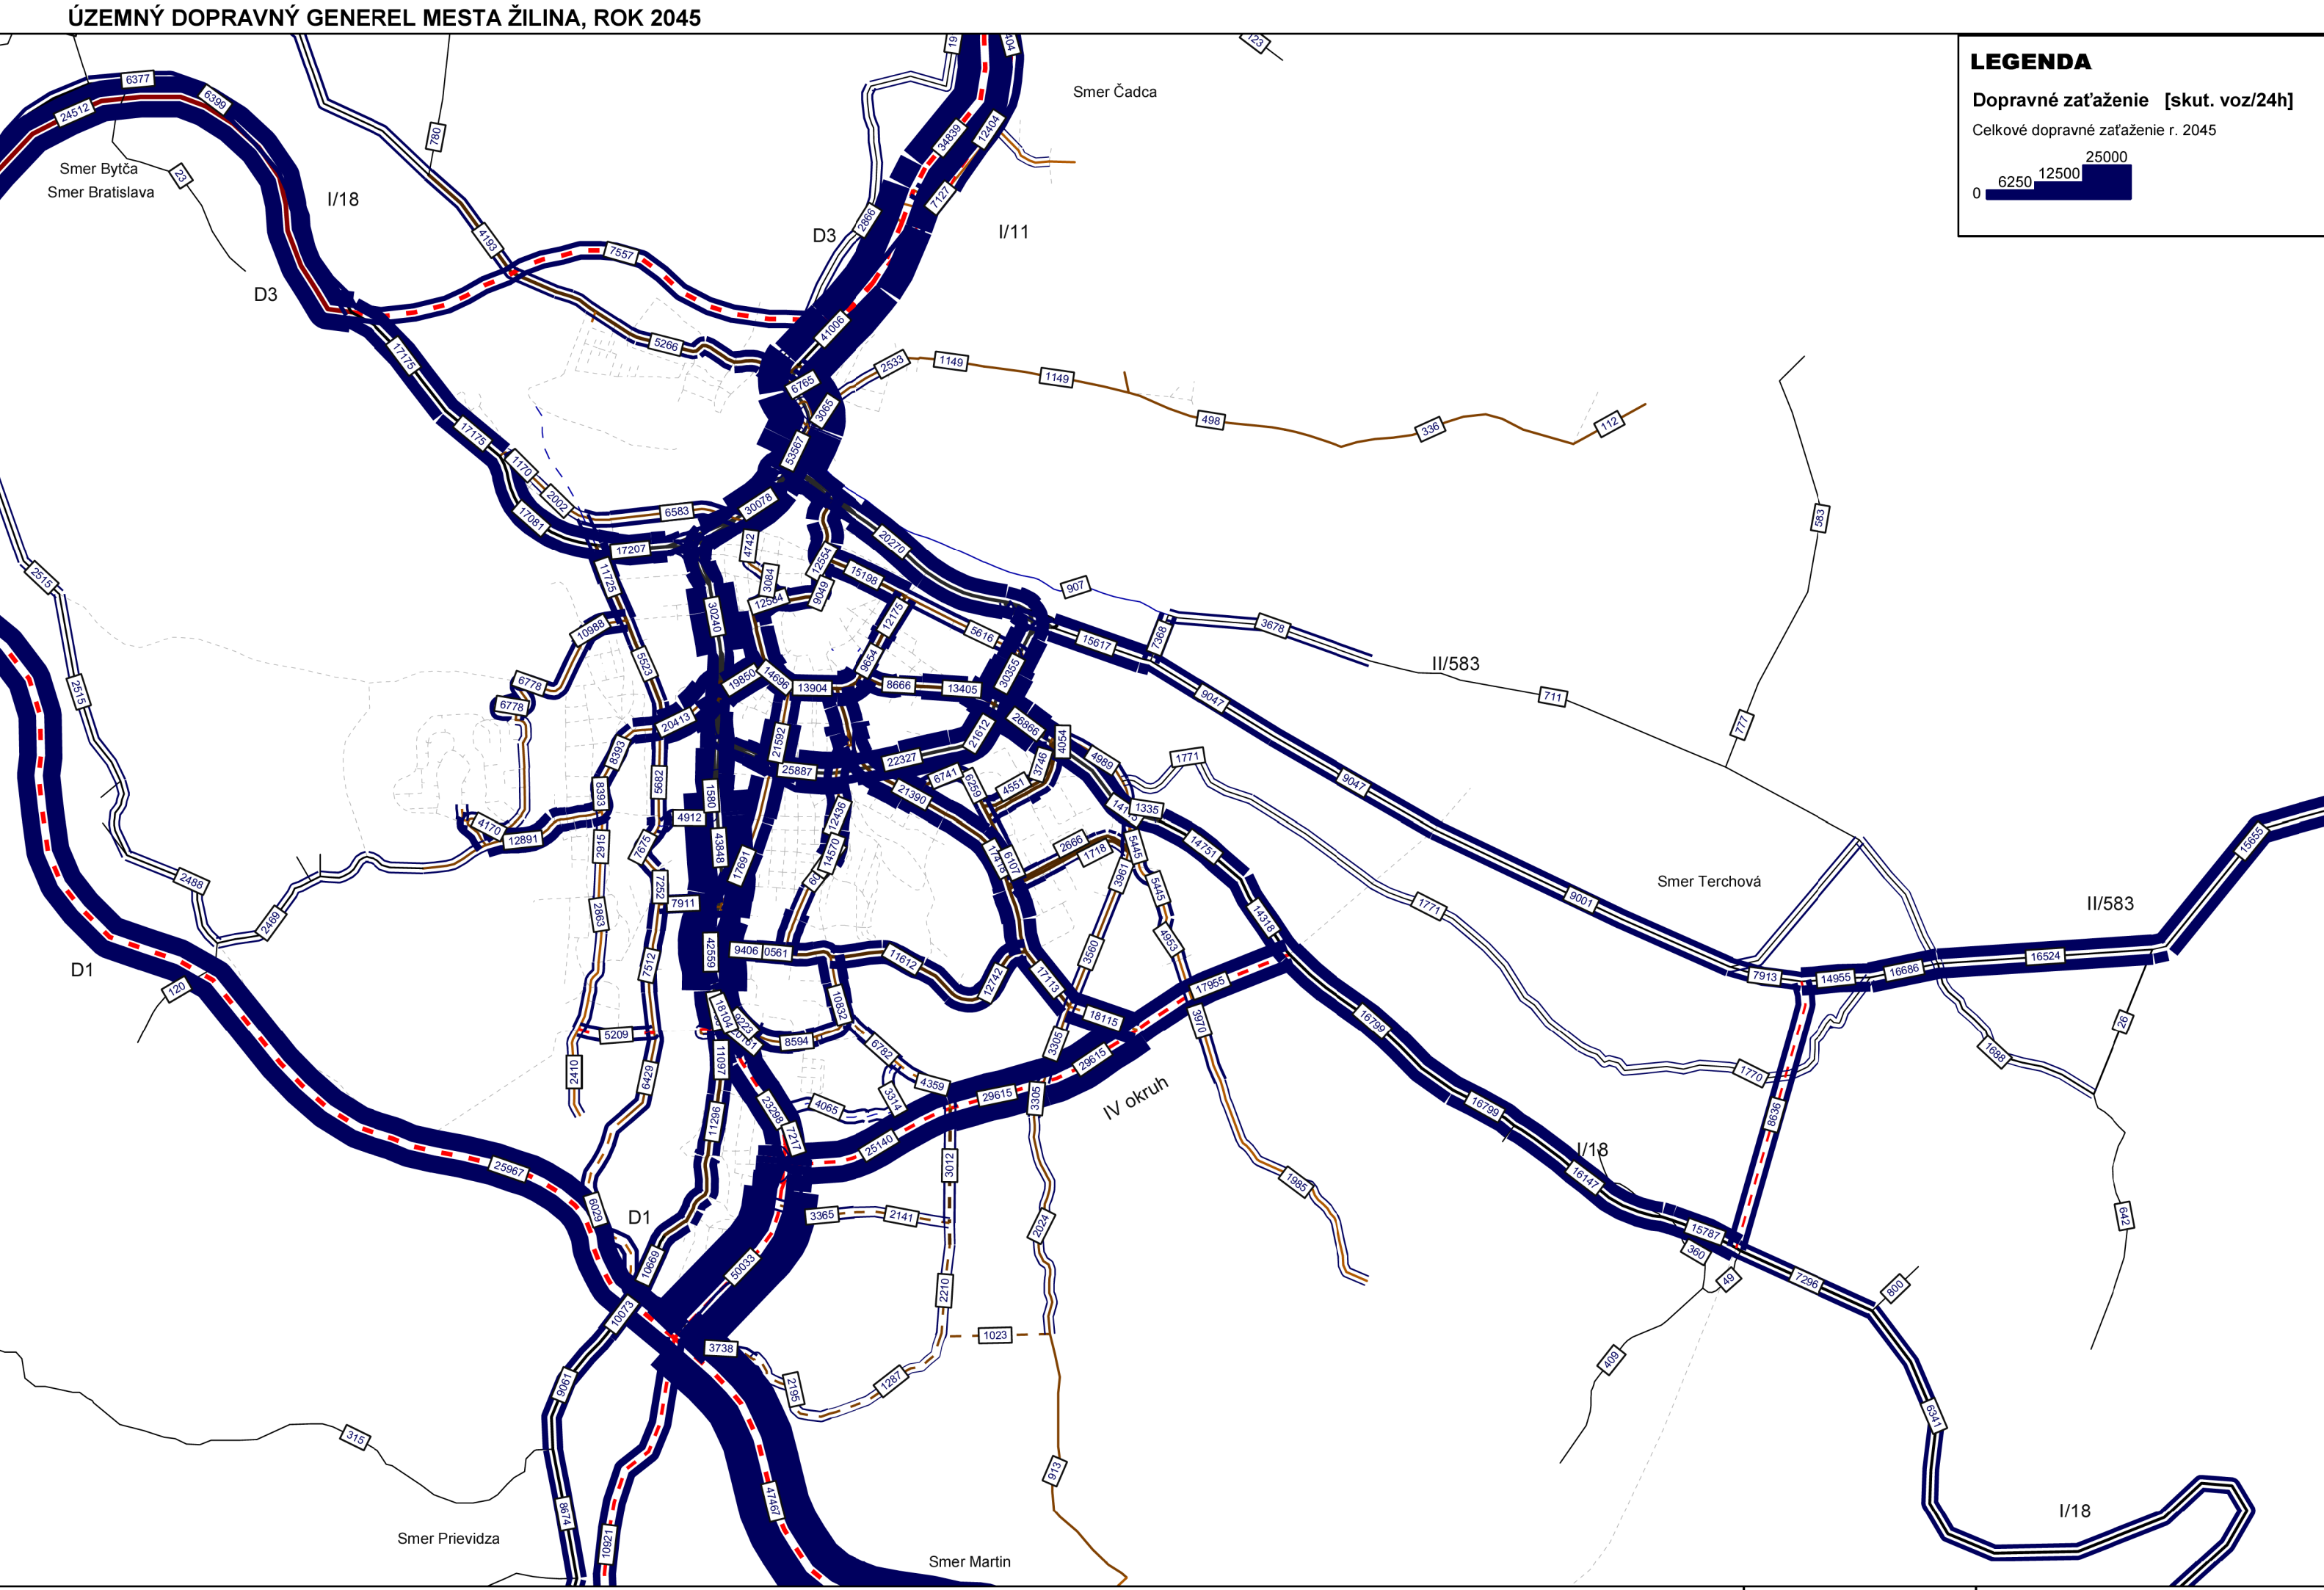

KARTOGRAM DOPRAVNÉHO ZATAŽENIA

NULOVÝ VARIANT, ROK 2045

ŽU v Žiline, KCS

1:40000

13.00

ZÁKAZKA				ÚGD mesta Žilina			
PRÍLOHA				Výkres zaťaženia cestnej siete Nulový variant, rok 2045		ŽILINSKÁ UNIVERZITA V ŽILINE STAVEBNÁ FAKULTA UNIVERZITNÁ 8215/1, 010 26 ŽILINA TEL.: 041/5131111, FAX.: 041/7233502	
OBSTARÁVATEĽ MESTO ŽILINA - MESTSKÝ ÚRAD ŽILINA, ODBOR HLAVNÉHO ARCHITEKTA NÁMESTIE OBETÍ KOMUNIZMU Č.1, 011 31 ŽILINA				STUPEN		ČÍSLO ZÁKAZKY	
ZODPOVEDNÝ PROJEKTANT Prof. Ing. Ján Čelko, CSc.		KONTROLOVAL Prof. Ing. Ján Čelko, CSc.		DÁTUM 06.2015		FORMÁT 3 X A4	
VYPRACOVAL Ing. Marek Drličiak, Ph.D.		SÚRADNICOVÝ SYTÉM JTSK		VÝŠKOVÝ SYTÉM		MIERKA 1 : 40 000	
				SÚPRAVA		ČÍSLO PRÍLOHY 3c	