


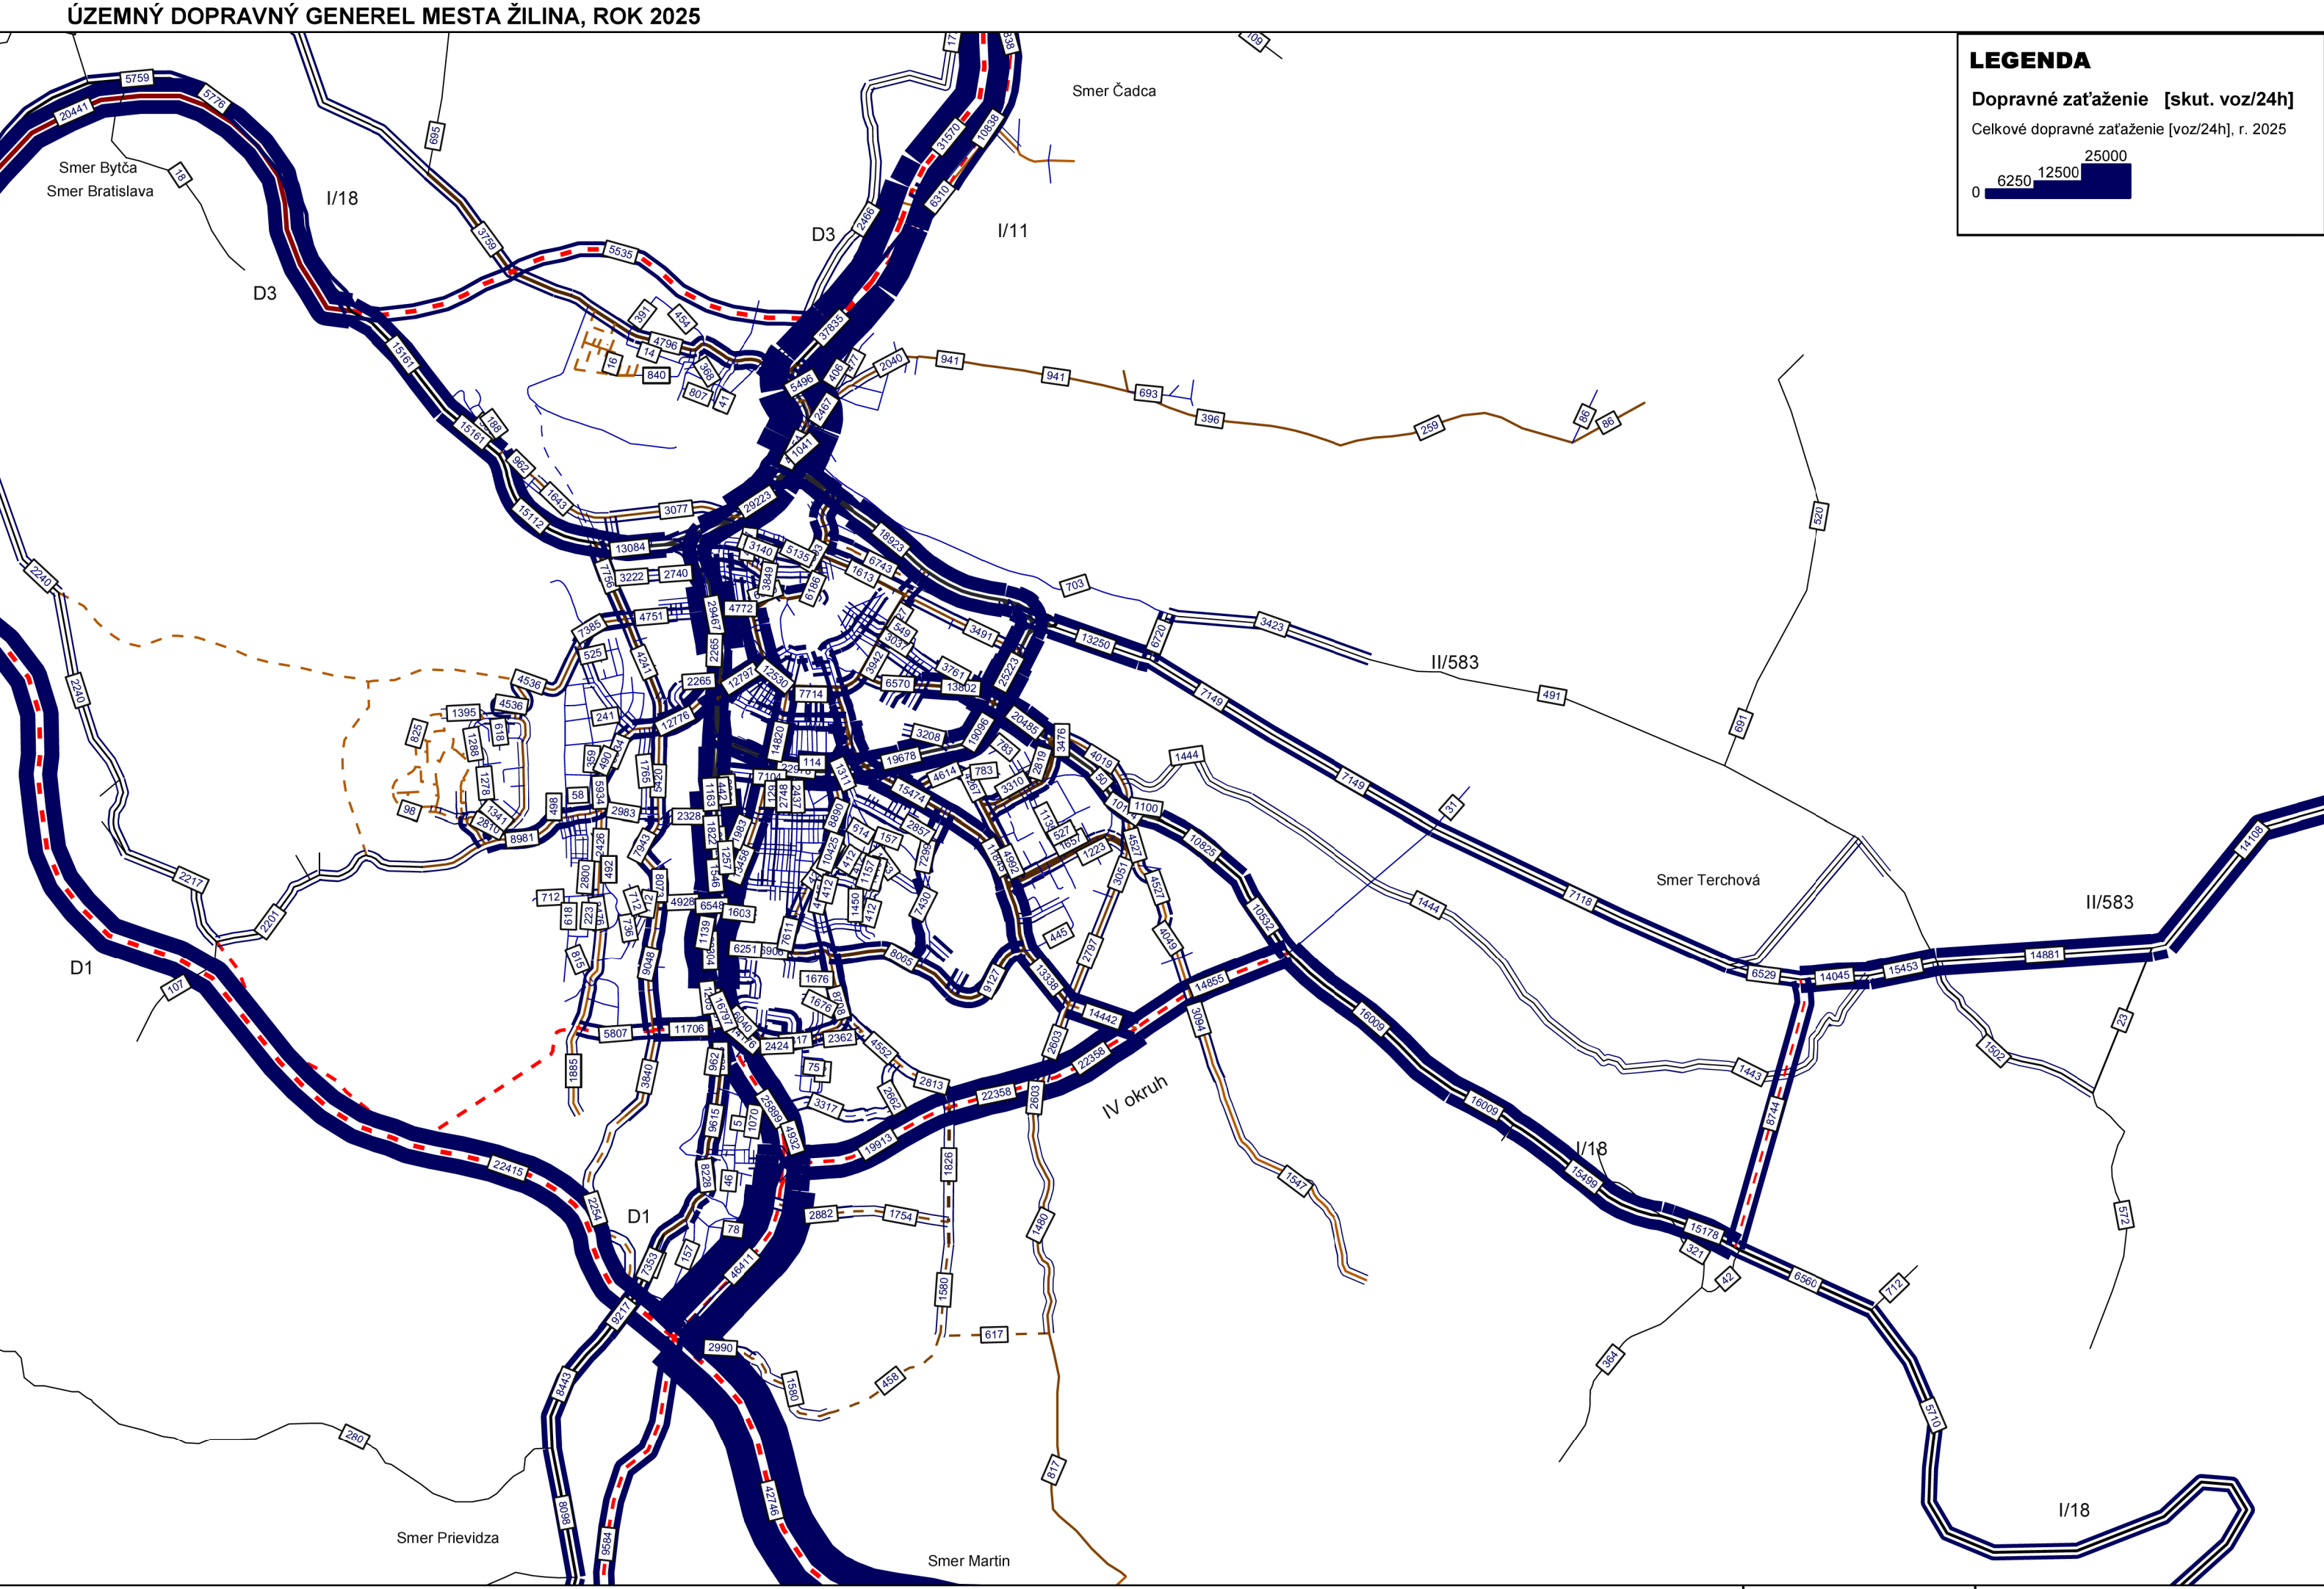

ZÁKAZKA		ÚGD mesta Žilina			
PRÍLOHA		Výkres zaťaženia cestnej siete Variant 1a, rok 2025		ŽILINSKÁ UNIVERZITA V ŽILINE STAVEBNÁ FAKULTA UNIVERZITNÁ 8215/1, 010 26 ŽILINA TEL.: 041/5131111, FAX.: 041/7233502	
OBSTARÁVATEĽ MESTO ŽILINA - MESTSKÝ ÚRAD ŽILINA, ODBOR HLAVNÉHO ARCHITEKTA NÁMESTIE OBETÍ KOMUNIZMU Č.1, 011 31 ŽILINA		STUPEŇ		ČÍSLO ZÁKAZKY	
ZODPOVEDNÝ PROJEKTANT Prof. Ing. Ján Čelko, CSc.	KONTROLOVAL Prof. Ing. Ján Čelko, CSc.	DÁTUM 06.2015	FORMÁT 3 X A4	SÚPRAVA	ČÍSLO PRÍLOHY 3e
VYPRACOVAL Ing. Marek Drlíčiak, PhD.	SÚRADNICOVÝ SYTÉM JTSK	VÝŠKOVÝ SYTÉM	MIERKA 1 : 40 000		