


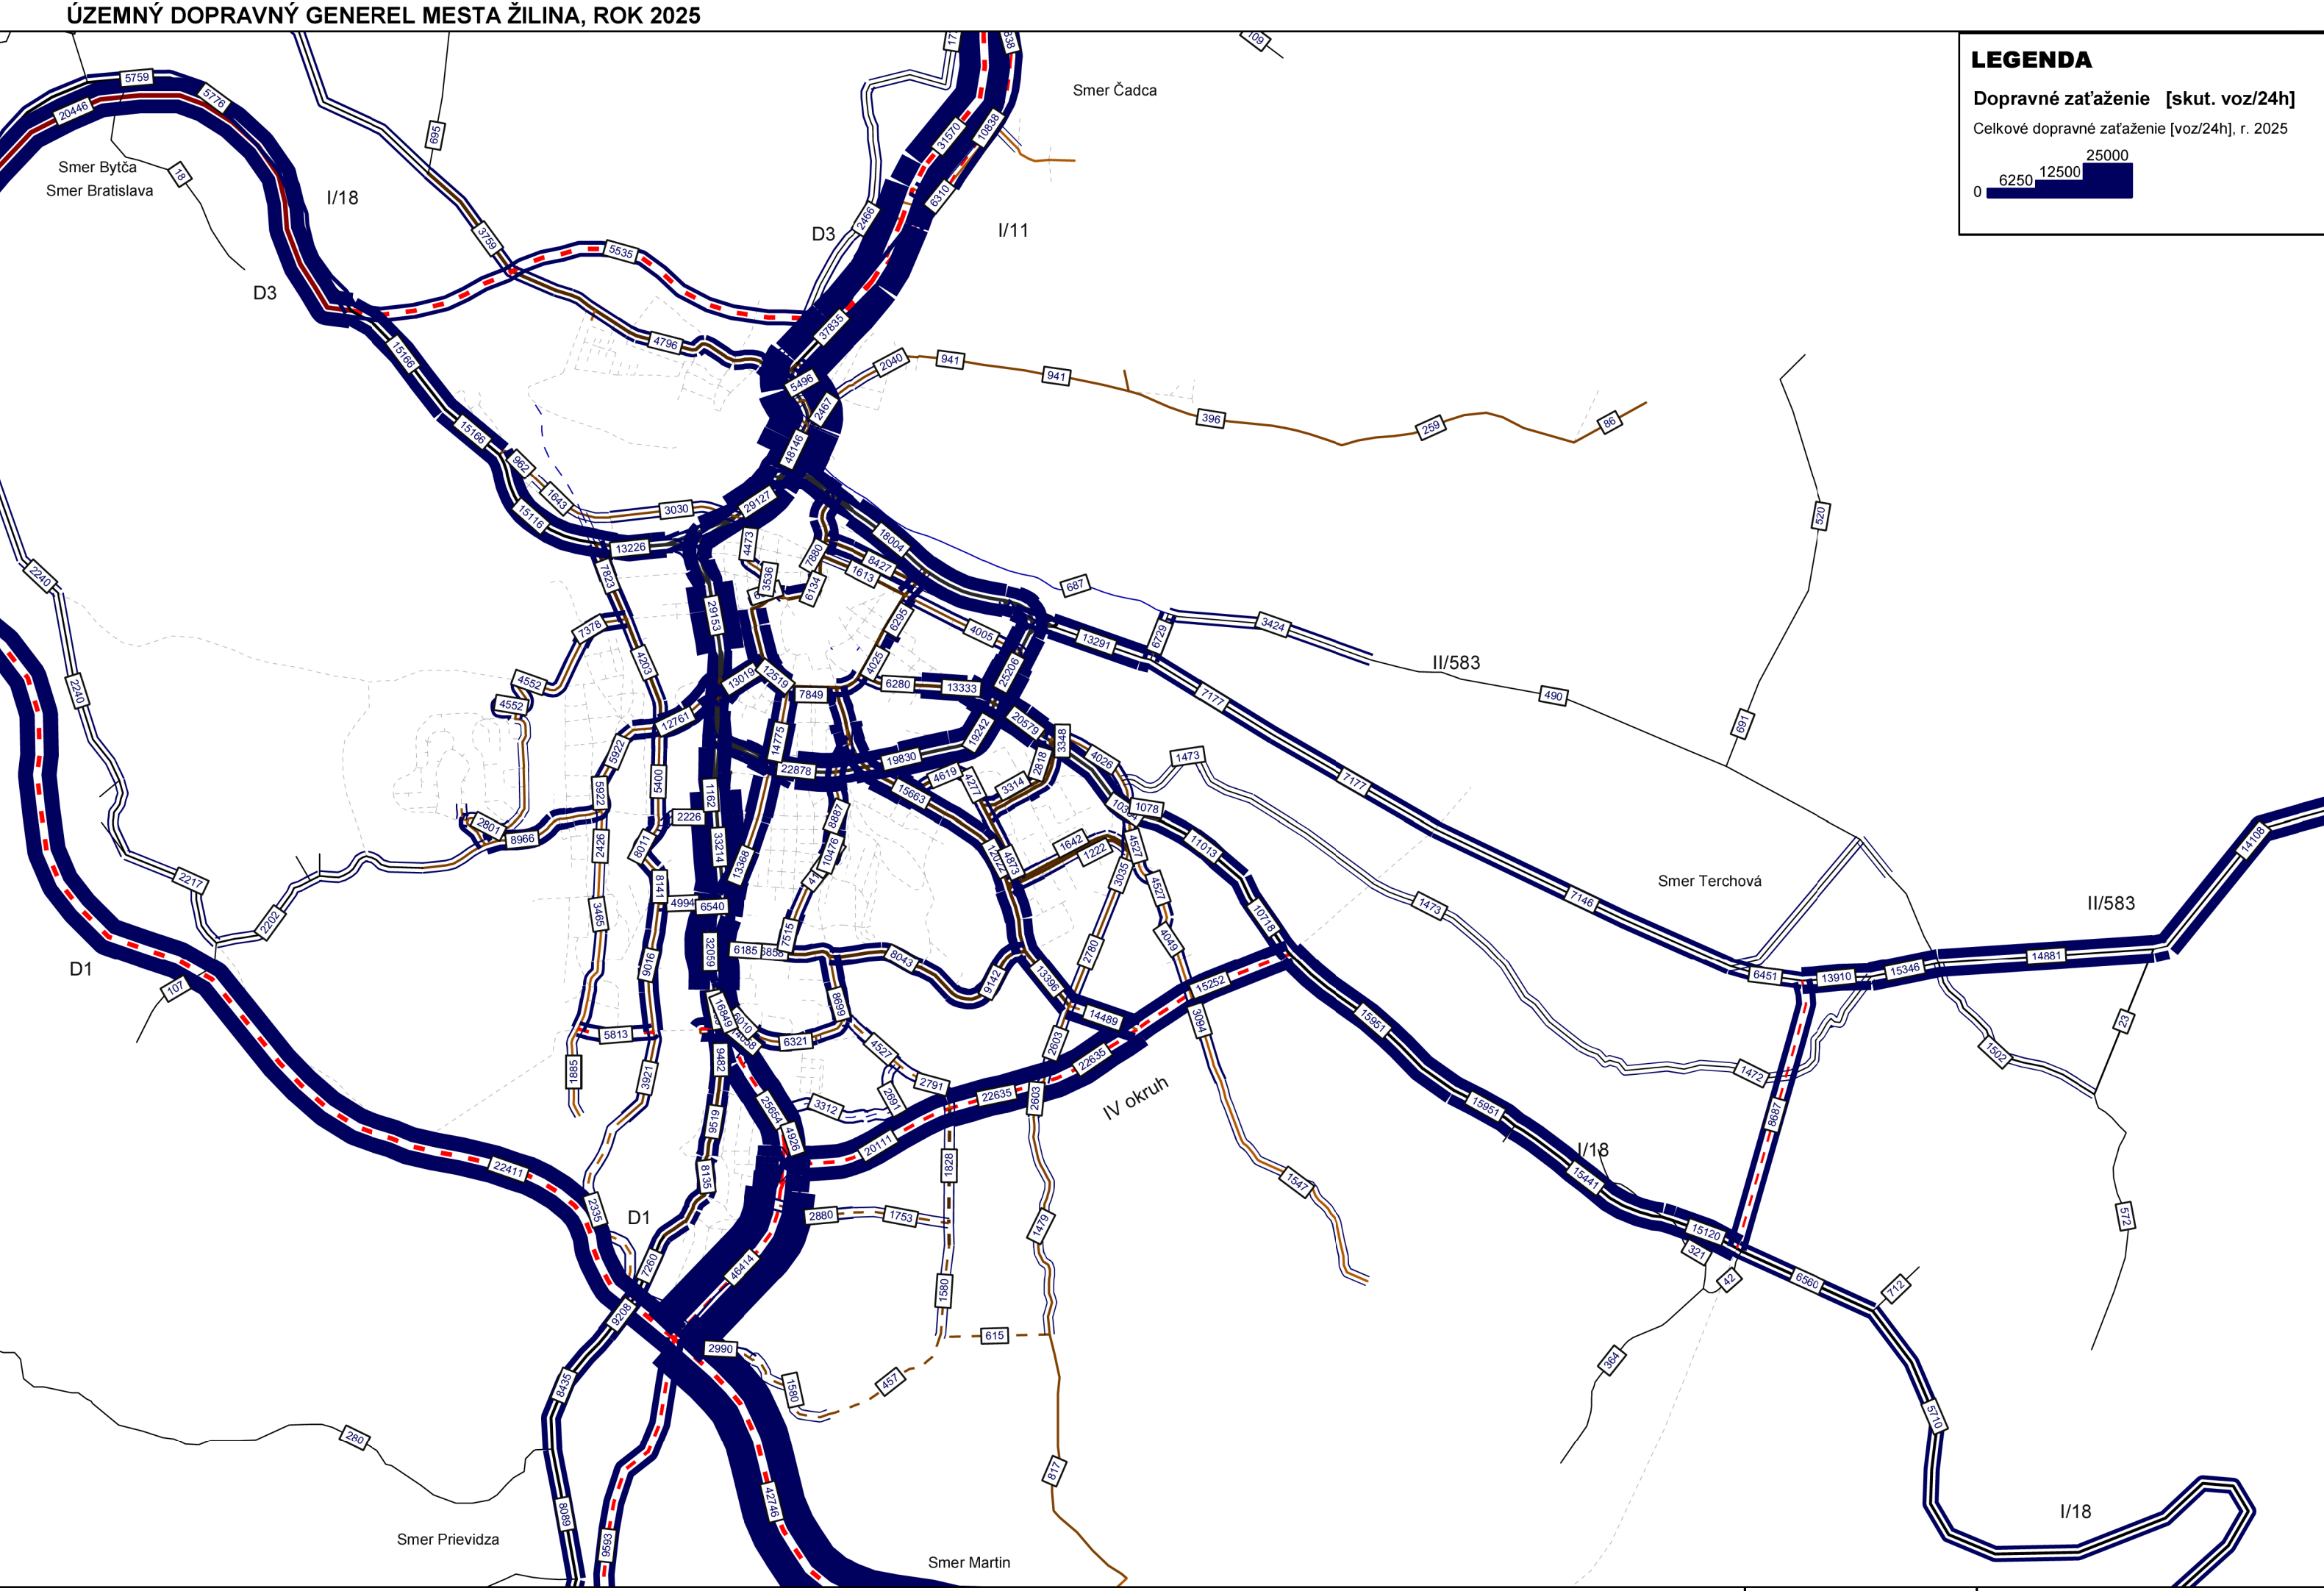

KARTOGRAM DOPRAVNÉHO ZATAŽENIA

VARIANT 2, ROK 2025

ŽU v Žiline, KCS

1:40000

13.00

ZÁKAZKA				ÚGD mesta Žilina			
PRÍLOHA		Výkres zaťaženia cestnej siete Variant 2, rok 2025				ŽILINSKÁ UNIVERZITA V ŽILINE STAVEBNÁ FAKULTA UNIVERZITNÁ 8215/1, 010 26 ŽILINA TEL.: 041/5131111, FAX.: 041/7233502	
OBSTARÁVATEĽ MESTO ŽILINA - MESTSKÝ ÚRAD ŽILINA, ODBOR HLAVNÉHO ARCHITEKTA NÁMESTIE OBETÍ KOMUNIZMU Č.1, 011 31 ŽILINA						STUPEŇ	ČÍSLO ZÁKAZKY
ZODPOVEDNÝ PROJEKTANT Prof. Ing. Ján Čelko, CSc.		KONTROLOVAL Prof. Ing. Ján Čelko, CSc.		DÁTUM 06.2015	FORMÁT 3 X A4	SÚPRAVA	ČÍSLO PRÍLOHY 3f
VYPRACOVAL Ing. Marek Drličiak, PhD.		SÚRADNICOVÝ SYTÉM JTSK		VÝŠKOVÝ SYTÉM		MIERKA 1 : 40 000	