


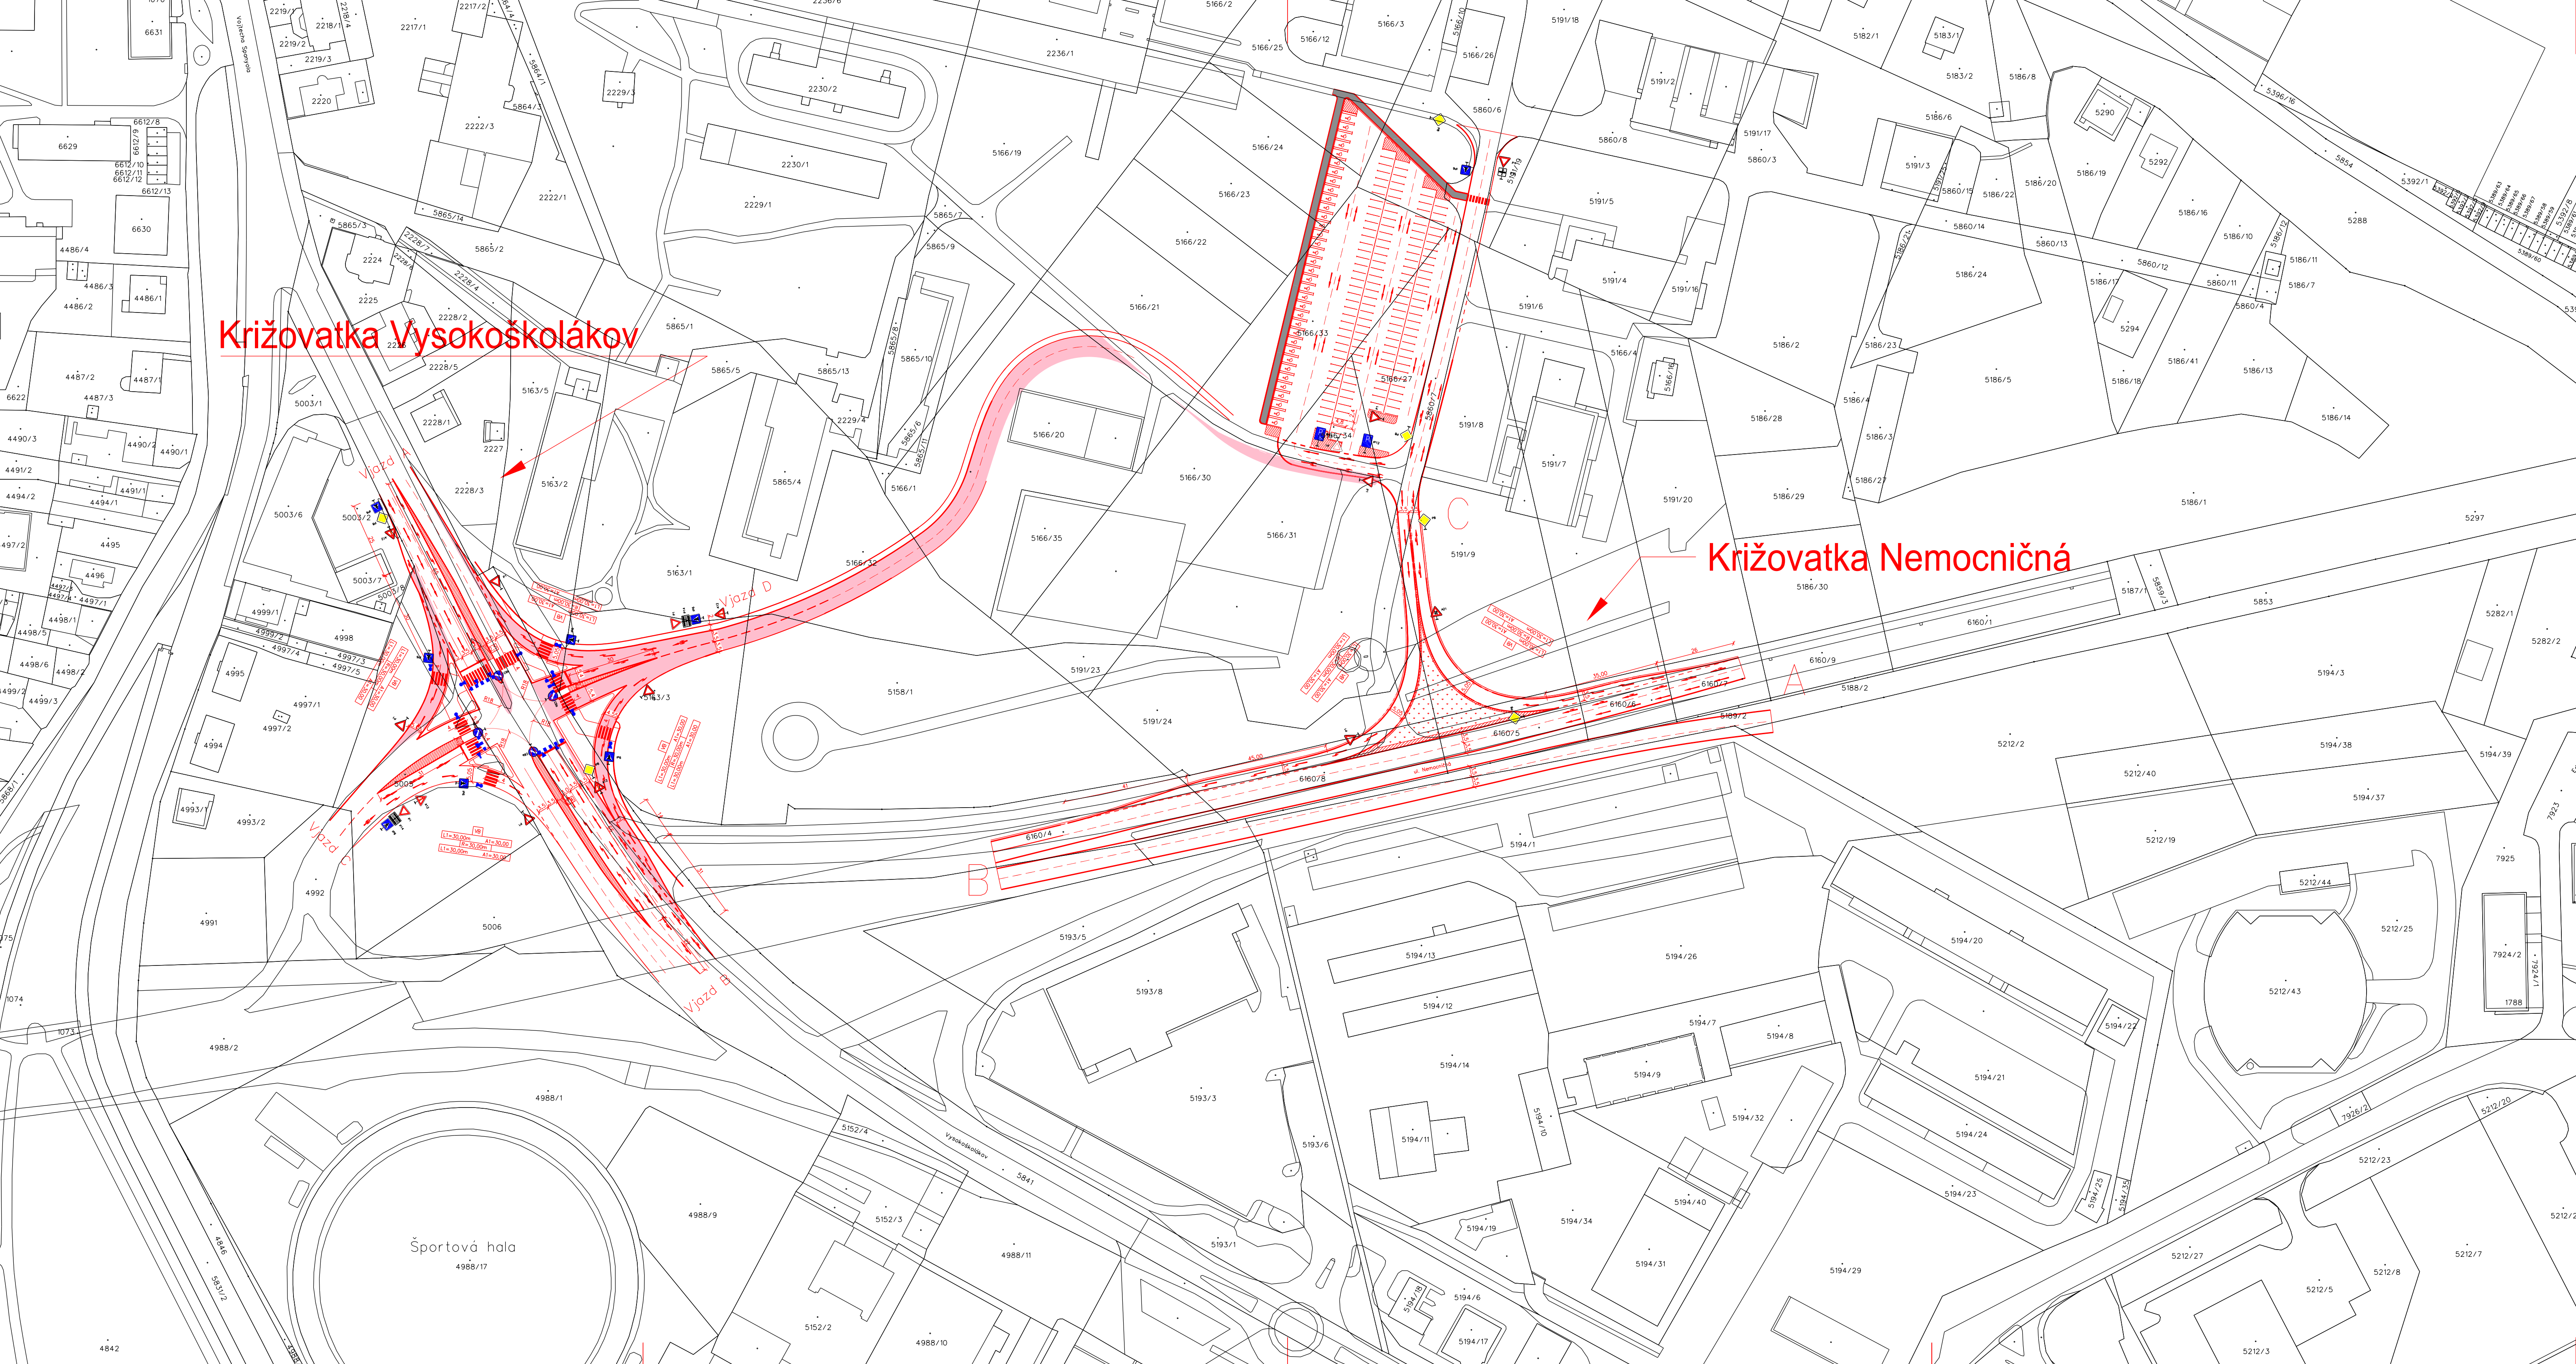

ZÁKAZKA		ÚGD mesta Žilina			
PRÍLOHA		Vybrané detaily riešenia križovtaky Nemocničná, Vysokoškolákov		ŽILinská UNIVERZITA V ŽILINE STAVEBNÁ FAKULTA UNIVERZITNÁ 82151, 010 26 ŽILINA TEL.: 041/5131111, FAX: 041/233902	
OBSTARÁVATEL MESTO ŽILINA - MESTSKÝ ÚRAD ŽILINA, ODBOR HLAVNÉHO ARCHITEKTA NÁMESTIE OBETI KONJUNIZMU Č.1, 011 31 ŽILINA		STUPEŇ		ČÍSLO ZÁKAZKY	
ZODPOVEDNÝ PROJEKTANT Prof. Ing. Ján Čelko, CSc.		KONTROLOVAL Prof. Ing. Ján Čelko, CSc.		DÁTUM 06.2015	
VYPRACOVAL Ing. Marek Dríčiak, PhD.		SÚRADNICOVÝ SYTEM JTSK		VÝŠKOVÝ SYTEM	
		FORMÁT 3 X A4		SÚPRAVA ČÍSLO PRÍLOHY 6a	
				MIERKA 1 : 1000	