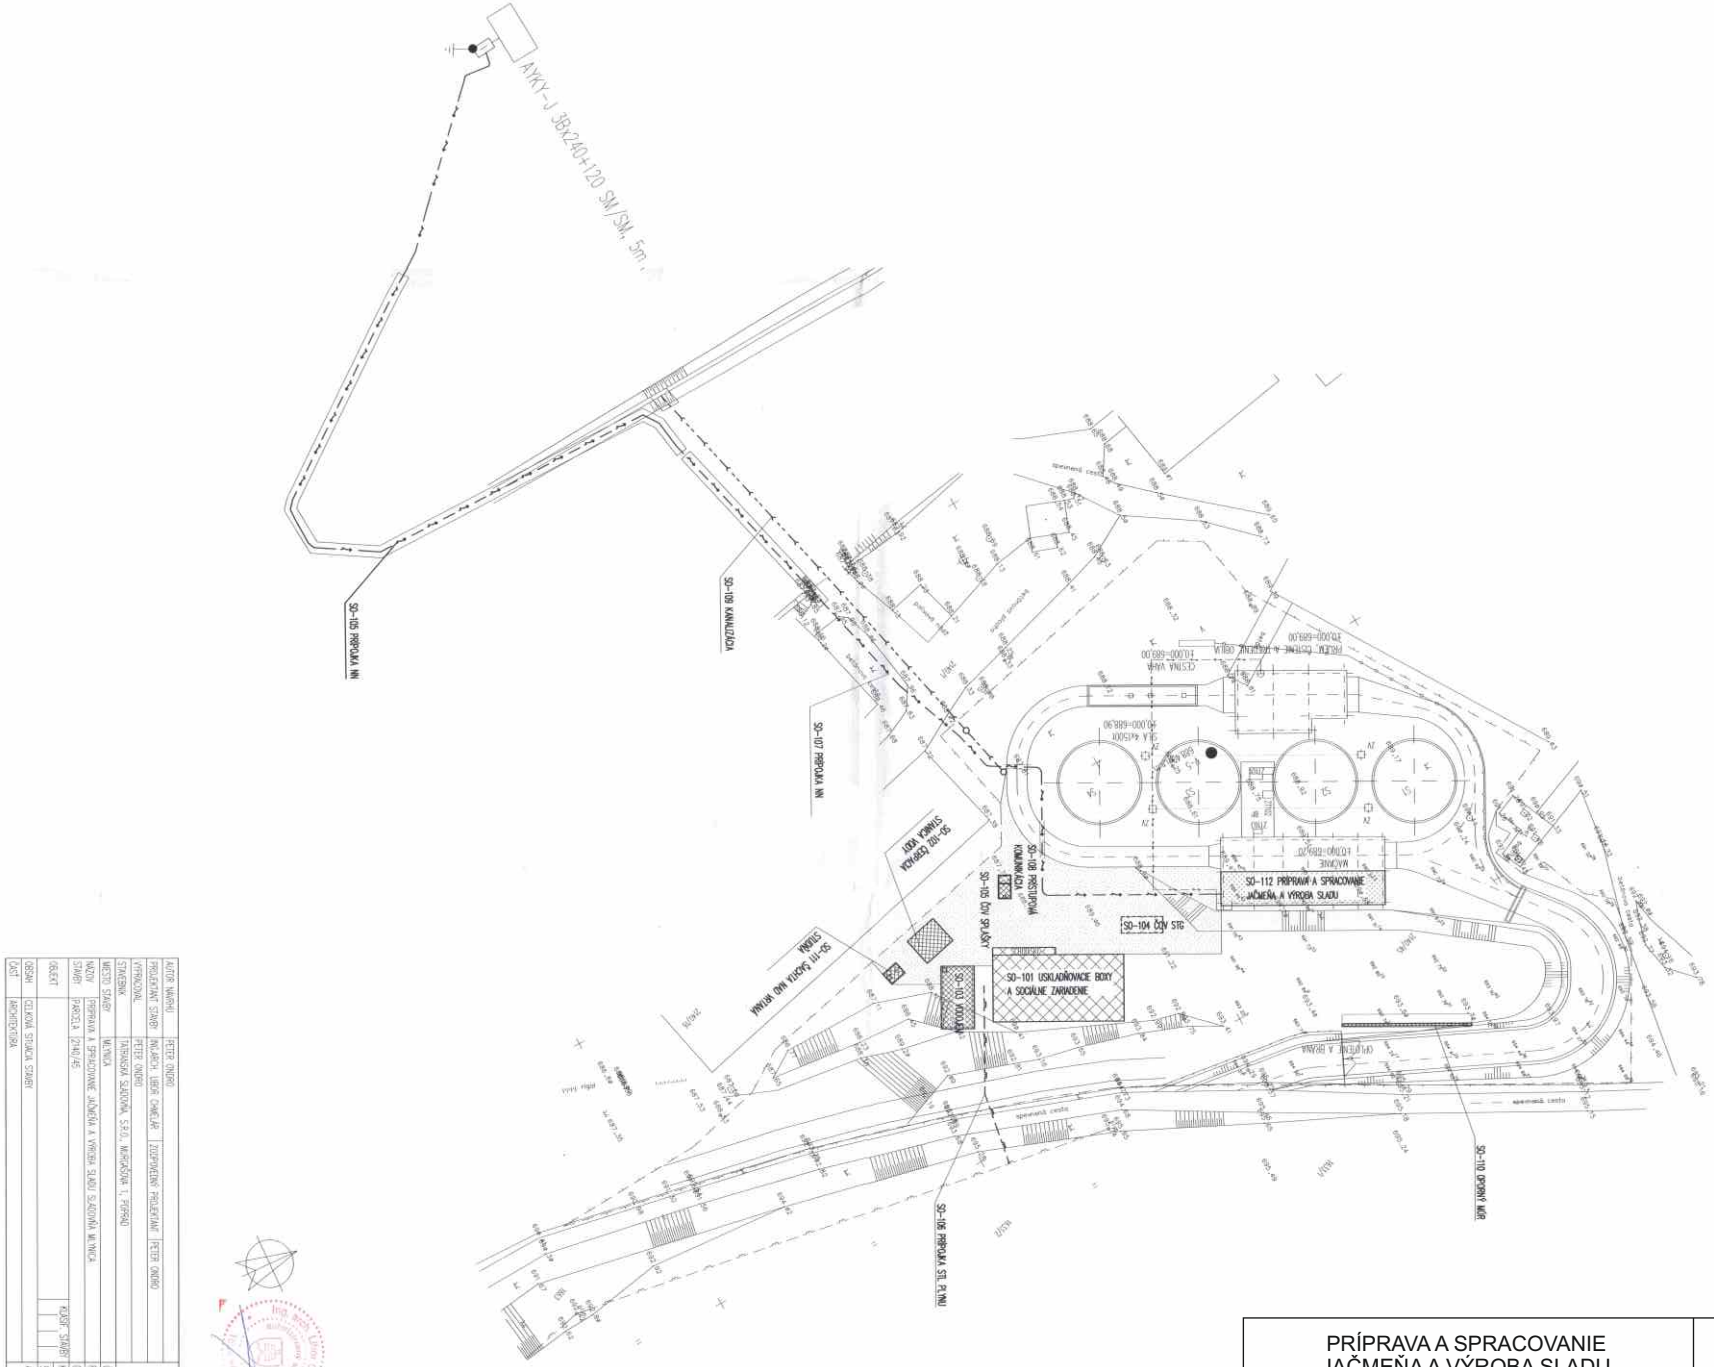



| | | | |
|---|---|---|---|
| AUTOR NÁVRHU | PETER ONDRO | | |
| MIESTO STAVBY | MLYNICA | | |
| NÁZOV STAVBY | PRÍPRAVA A SPRACOVANIE JAČMEŇA A VÝROBA SLADU SLADOVŇA MLYNICA | | |
| KATASTRÁLNE ÚZEMIE | PARCELA 2140/45 | | |
| OBJEKT | | | |
| | ARCHITEKTÚRA | | |
| | | | |
| | | | |
| |