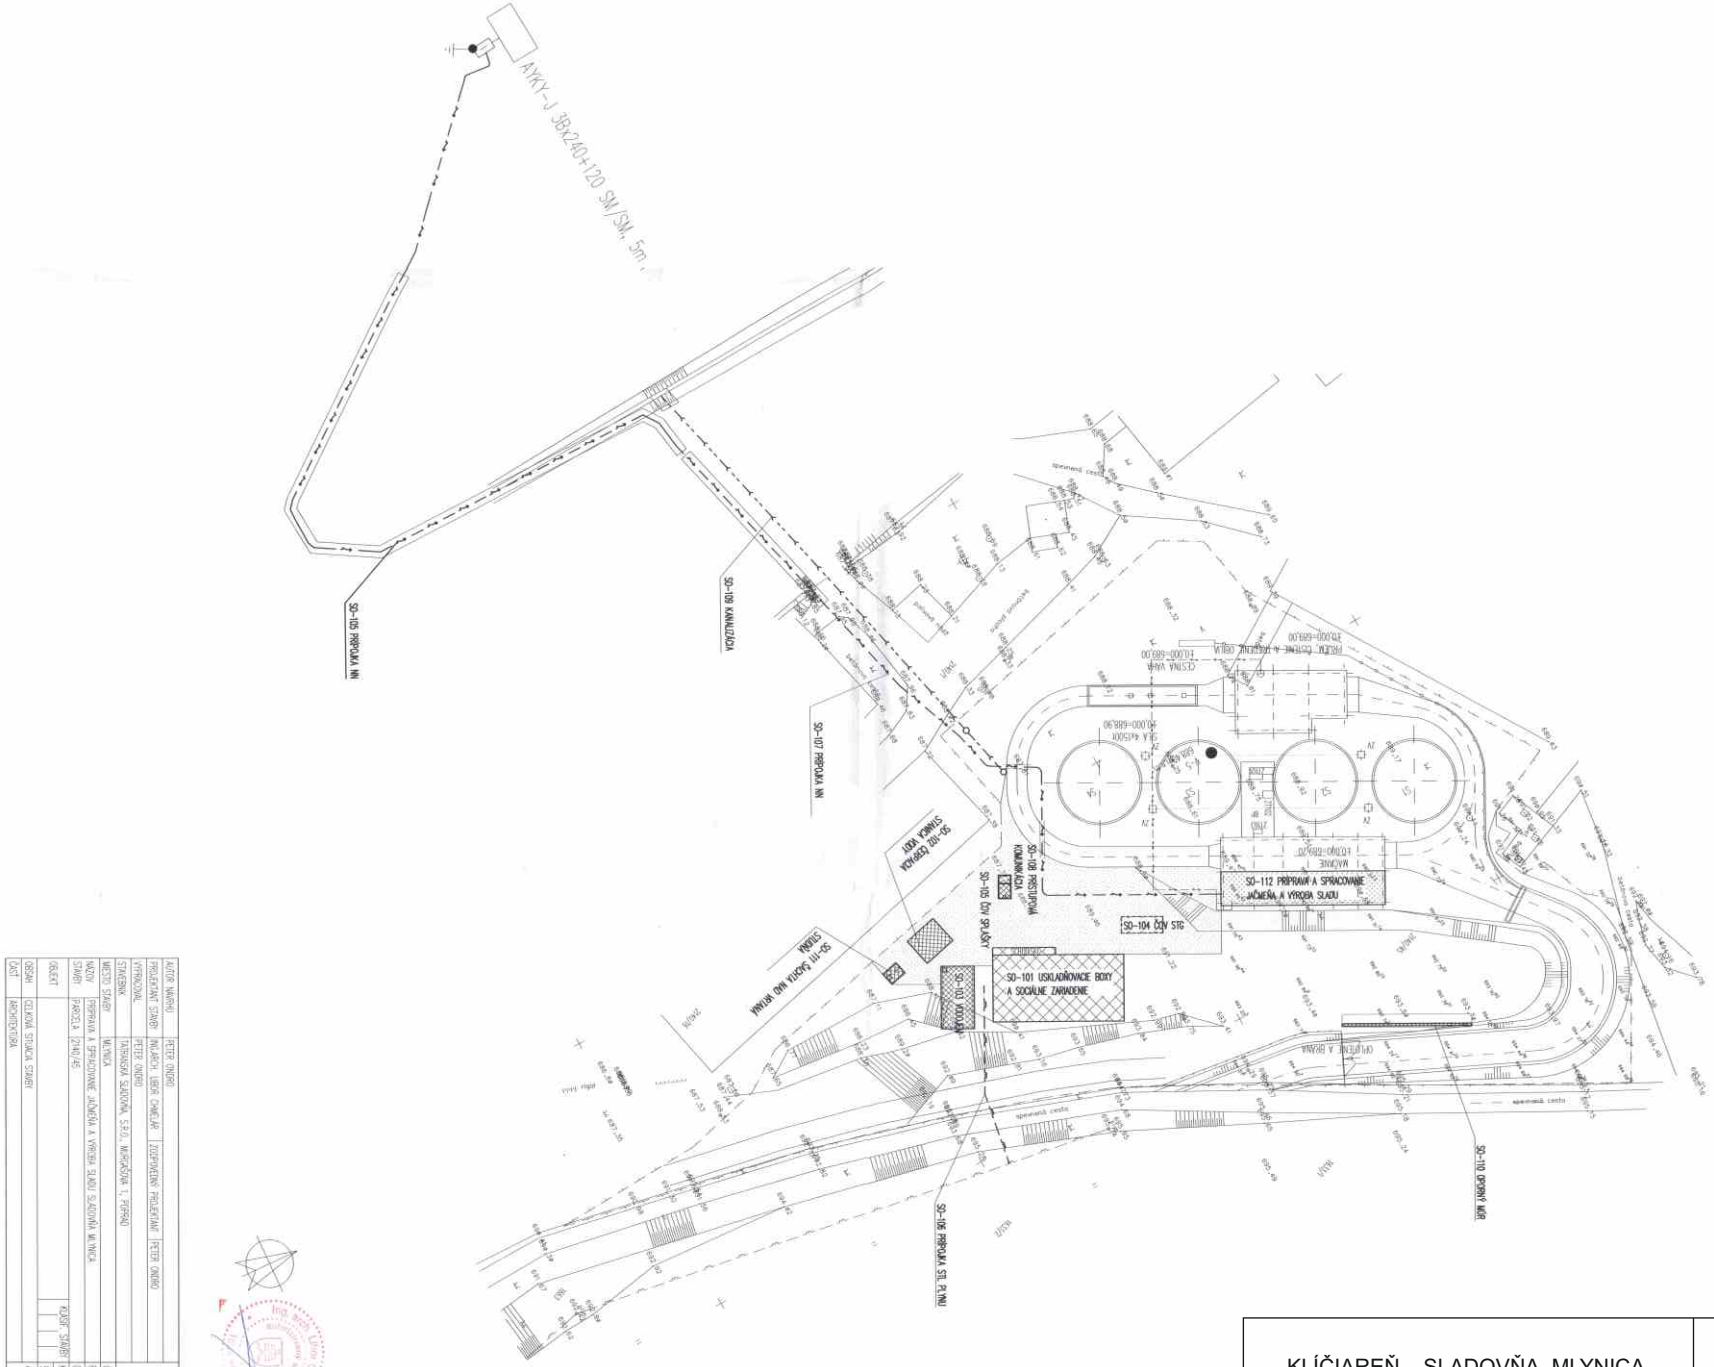


AUTOR NÁVRHU	PETER ONDRO	
MIESTO STAVBY	MLYNICA	
NÁZOV STAVBY	PRÍPRAVA A SPRACOVANIE JAČMEŇA A VÝROBA SLADU SLADOVŇA MLYNICA	
PARCELA	2144/45	
KÚ/OBEC		KÚ/OBEC STAVBY
ČASŤ	ARCHITEKTÚRA	

KRÍŽIK plus, s.r.o. A. TRAJANA 4855/19 PIEŠŤANY	
ČÍSLO ZAKÁZKY	1102/2015
MIERKA	1:5
DÁTUM	15-2015
STUPEŇ	PSpP
ARCHIVNÉ ČÍSLO	ČÍSLO VÝKRESU SO-101

KLÍČIAREŇ – SLADOVŇA, MLYNICA	Príloha č.2
Situačný náčrt	AUGUST 2015 ZÁMER