


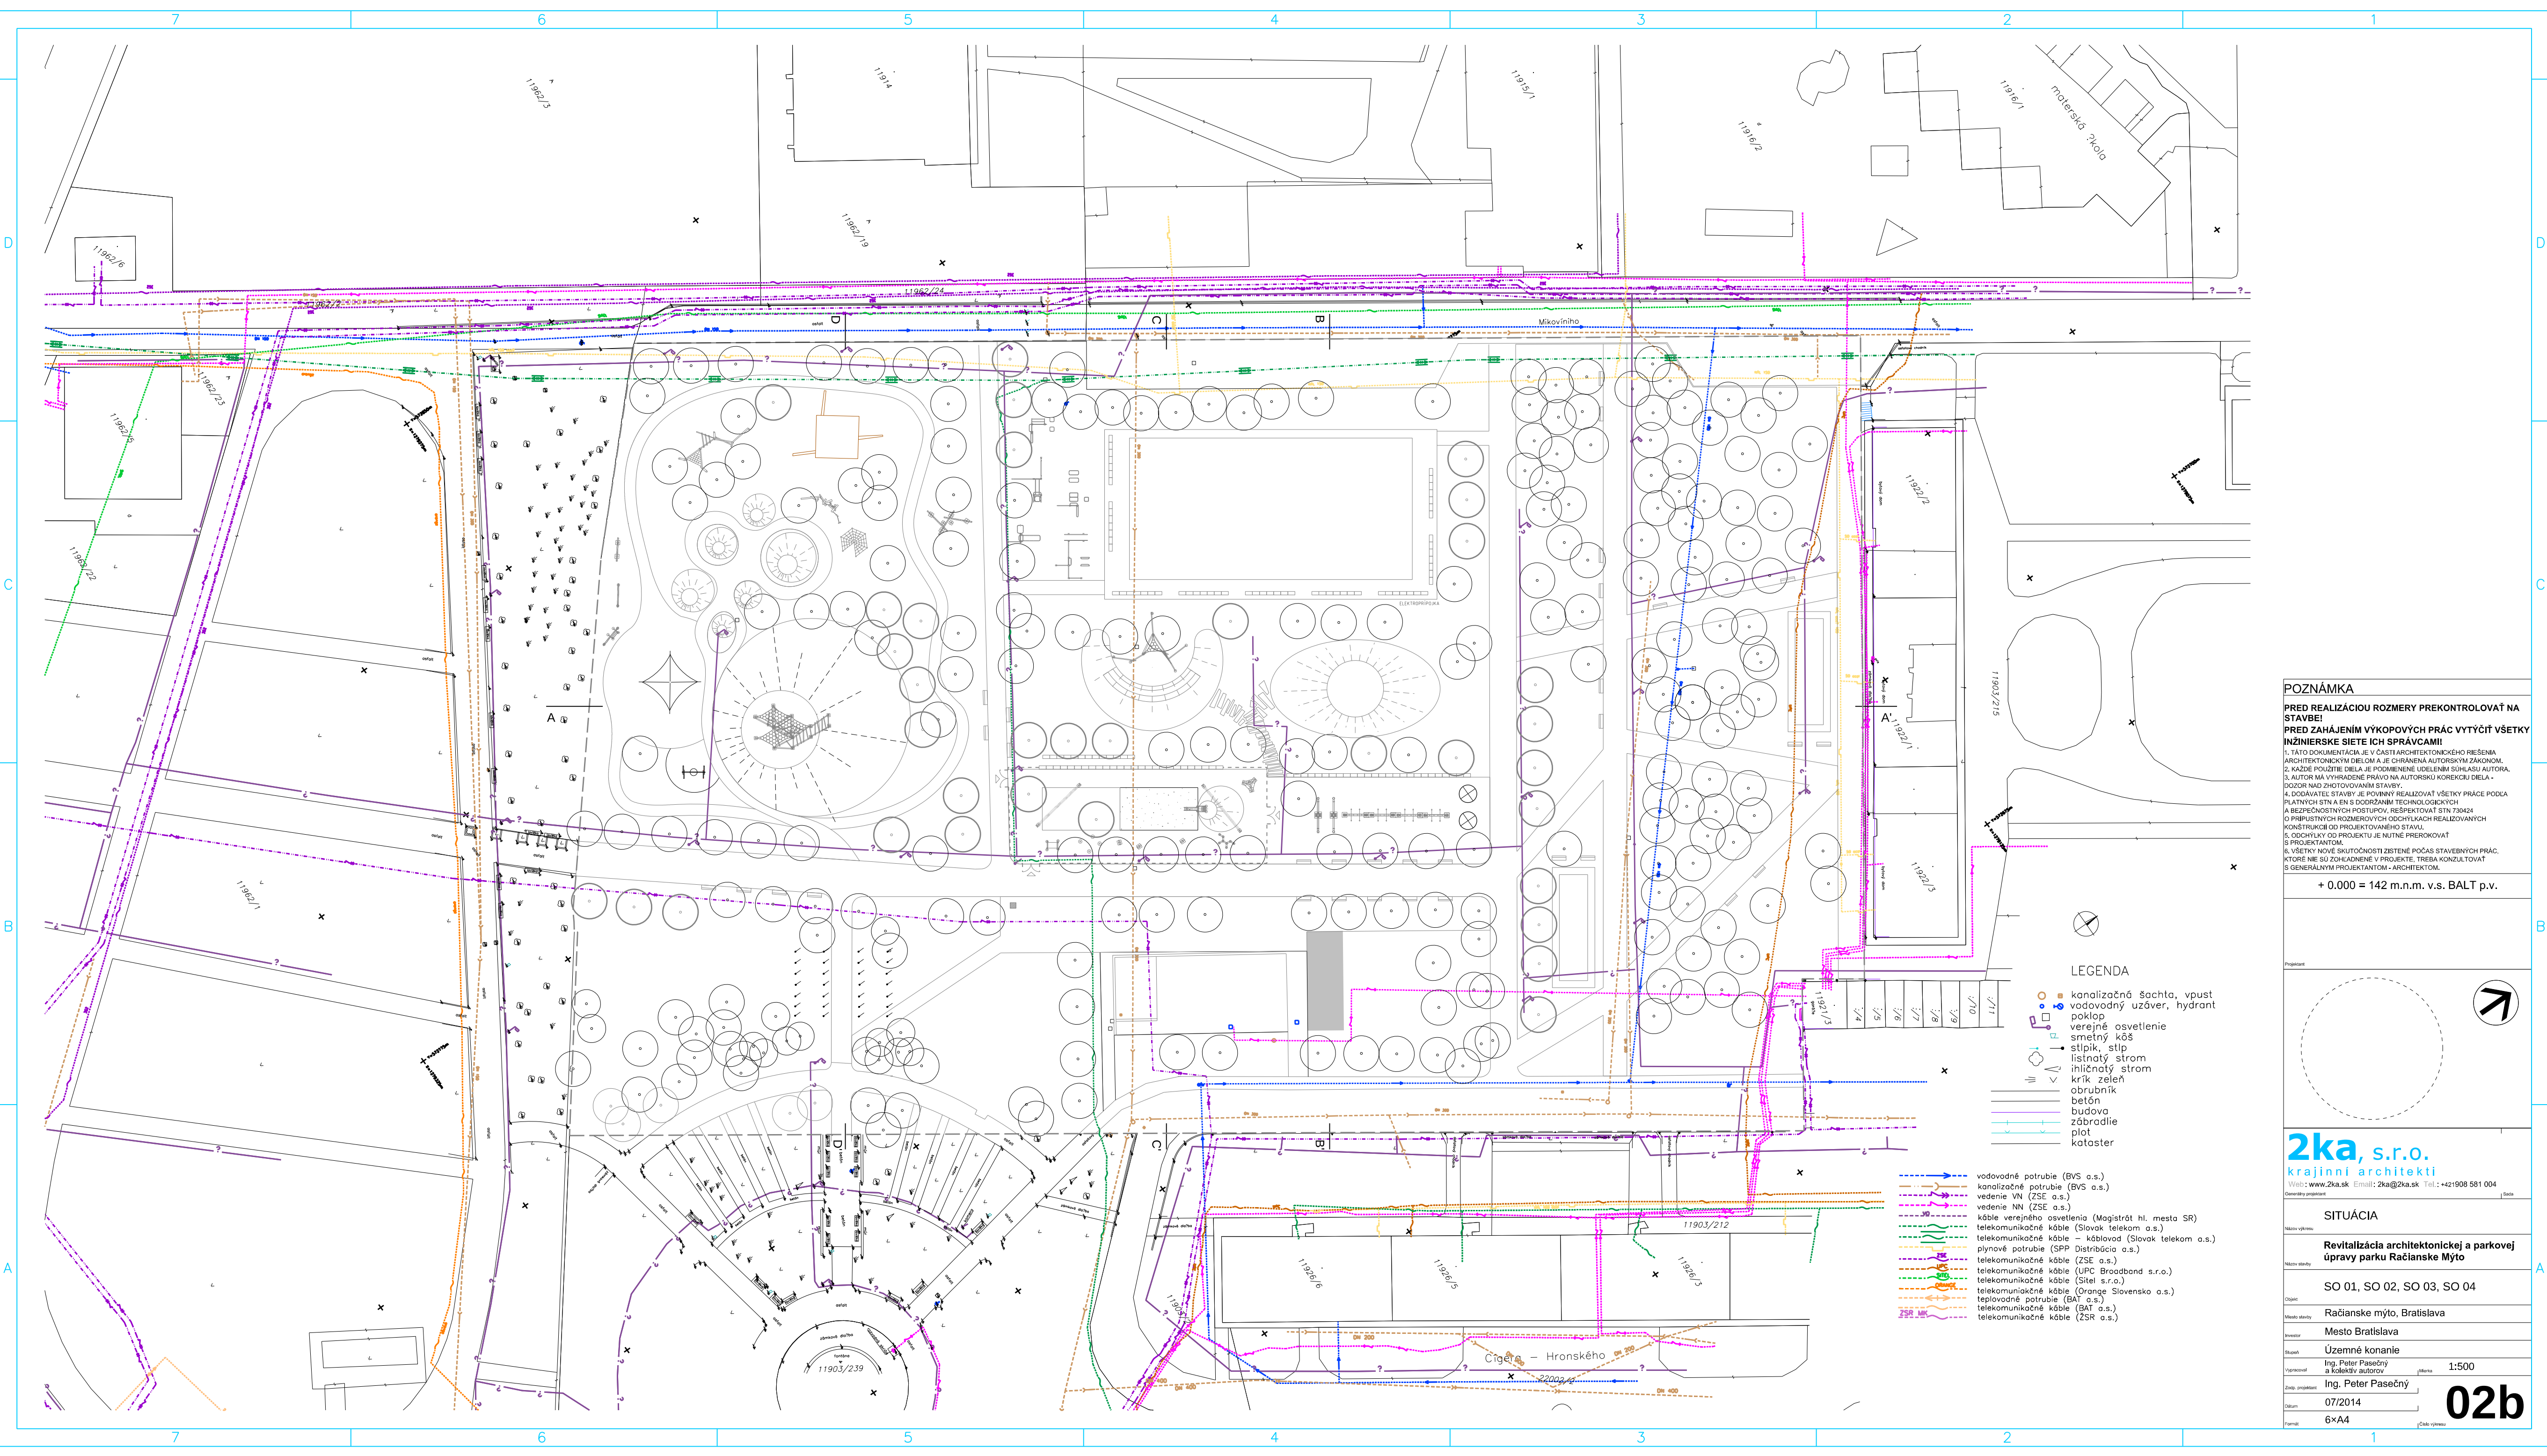

POZNÁMKA

PRED REALIZÁCIOU ROZMERY PREKONTROLOVAŤ NA STAVBE!

PRED ZAHÁJENÍM VÝKOPOVÝCH PRÁČ VYTYČIŤ VŠETKY INŽINIERSKÉ SÍŤE ICH SPRÁVCAMI!

1. TATO DOKUMENTÁCIA JE V ČASŤI ARCHITEKTONICKÉHO RIEŠENIA ARCHITEKTONICKÝM DIELOM A JE CHRÁNENÁ AUTORSKÝM ZÁKONOM.
2. KAŽDÉ POUŽITIE DIELA JE POKOMENENÉ UDELENÍM SÚHLASU AUTORA.
3. AUTOR MA VYHRADENÉ PRÁVO NA AUTORSKÚ KOREKCIU DIELA - DOZOR NAD ZHOTOVENÍM STAVBY.
4. DODÁVATEL STAVBY JE POVINNÝ REALIZOVAŤ VŠETKY PRÁCE PODLA PLATNÝCH STN A EN S DODRŽANÍM TECHNICKÝCH A BEZPEČNOSTNÝCH POSTUPOV, RESPEKTOVAŤ STN 730424 O PRÍPUŠTNÝCH ROZMEROVÝCH ODCHYLKÁCH REALIZOVANÝCH KONSTRUKCIÍ OD PROJEKTOVANÉHO STAVU.
5. ODCHYLKY OD PROJEKTU JE NUTNÉ PREROKOVAŤ S PROJEKTANTOM.
6. VŠETKY NOVE SKUTOČNOSTI ZISTENÉ POČAS STAVEBNÝCH PRÁČ, KTORÉ NIE SÚ ZOHLADNENÉ V PROJEKTE, TREBA KONZULTOVAŤ S GENERÁLNYM PROJEKTANTOM - ARCHITEKTOM.

+ 0.000 = 142 m.n.m. v.s. BALT p.v.

LEGENDA

- kanalizačné šachta, vstup
 - vodovodný uzáver, hydrant
 - poklop
 - verejné osvetlenie
 - smeťný kôš
 - stĺpik, stĺp
 - listnatý strom
 - ihličnatý strom
 - krik zeleň
 - obrubník
 - betón
 - budova
 - zôbradlie
 - plot
 - kataster
-
- vodovodné potrubie (BVS a.s.)
 - kanalizačné potrubie (BVS a.s.)
 - vedenie VN (ZSE a.s.)
 - vedenie NN (ZSE a.s.)
 - káble verejného osvetlenia (Magistrát hl. mesta SR)
 - telekomunikačné káble (Slovak telekom a.s.)
 - telekomunikačné káble - káblovod (Slovak telekom a.s.)
 - plynové potrubie (SPP Distribúcia a.s.)
 - telekomunikačné káble (ZSE a.s.)
 - telekomunikačné káble (UPC Broadband s.r.o.)
 - telekomunikačné káble (Sitel s.r.o.)
 - telekomunikačné káble (Orange Slovensko a.s.)
 - teplovodné potrubie (BAT a.s.)
 - telekomunikačné káble (BAT a.s.)
 - telekomunikačné káble (ZSR a.s.)

2ka, s.r.o.
krajinní architekti

Web: www.2ka.sk Email: 2ka@2ka.sk Tel.: +421908 581 004

Generálny projektant

SITUÁCIA

Miesto výskvu

Revitalizácia architektonickej a parkovej úpravy parku Račianske Mýto

Miesto stavby

SO 01, SO 02, SO 03, SO 04

Dávaní

Miesto stavby

Račianske mýto, Bratislava

Investor

Mesto Bratislava

Stavba

Územné konanie

Výpracoval

Ing. Peter Pasečný
a kolektív autorov

škála

1:500

Zoap. projektant

Ing. Peter Pasečný

Dátum

07/2014

Formát

6xA4

Číslo výkresu

02b