


LEGENDA		
STAV	NÁVRH	VÝHLAD
		HRANICA KATASTRÁLNEHO ÚZEMIA
		HRANICA ZASTAVANÉHO ÚZEMIA
		OZNAČENIE/HRANICA ÚZEMNO-PRIESTOROVÉHO CELKU
		HLAVNÝ REFERENČNÝ UZOL
		CESTA I. TRIEDY 1/51
		PREPOJOVACIA KOMUNIKÁCIA CIEST 1/51 A R1
		CESTA III. TRIEDY
		ÚČELOVÉ KOMUNIKÁCIE SPEVNENÉ
		ÚČELOVÉ KOMUNIKÁCIE NESPEVNENÉ
		CYKLOTRASA
		PLOCHY STATICKEJ AUTOMOBILOVEJ DOPRAVY
		OCHRANNÉ PÁSMO CESTY I. A III. TRIEDY
		ZASTAVANÉ ÚZEMIE
		ZASTAVANÉ PLOCHY
		PLOCHY S FUNKCIOU REKREÁCIE A KÚPEĽNÍCTVA
		PLOCHY S FUNKCIOU PRIEMYSLU A VÝROBY
		PLOCHY S FUNKCIOU POĽNOHOSPODÁRSKEJ, REKREAČNEJ A ŠPORTOVEJ VYBAVENOSTI
		SÍDELNÁ ZELEN (VEREJNÁ, VÝHRADENÁ, SÚKROMNÁ - ZÁHRADY)
		TRVALÝ TRÁVNATÝ PORAST - LÚKY
		NELESNÁ STROMOVÁ A KROVINNÁ VEGETÁCIA
		VINICE
		ZBERNÝ DVOR DRUHOTNÝCH SUROVÍN
PRVKY ÚSES		
		BIOCENTRUM MIESTNEHO VÝZNAMU (VN GOLIANOVO)
		BIOKORIDOR REGIONÁLNEHO VÝZNAMU (POTOK KADAŇ)
		INTERAKČNÉ PRVKY
OCHRANA PRÍRODY		
		CHRÁNENÉ ÚZEMIE (VN GOLIANOVO)
		ORNÁ PÓDA CHRÁNENÁ (SKUPINA 3)
		CHRÁNENÁ RYBÁRSKA OBLASŤ (č. 59 - VN GOLIANOVO)
		PRAVIDELNÉ PODMÁČANÉ PLOCHY TTP
		CHRÁNENÉ LOŽISKOVÉ ÚZEMIE CHLÚ GOLIANOVO, CHLÚ BRANČ)
		VODOHOSPODÁRSKY VÝZNAMNÝ TOK (KADAŇ)
		NADZEMNÝ VODOJEM
		TERMÁLNY VRT NEVYUŽÍVANÝ
		VODÁRENSKÝ VYUŽÍVANÝ/NEVYUŽÍVANÝ
		PODZEMNÝ VODNÝ ZDROJ - VRT, STUDŇA
		OP I. STUPŇA HYGIENICKEJ OCHRANY VODNÉHO ZDROJA
		OP I. STUPŇA HYGIENICKEJ OCHRANY VODNÉHO ZDROJA

		ORNÁ PÓDA CHRÁNENÁ (SKUPINA 3)
		ORNÁ PÓDA NECHRÁNENÁ ZÁKONOM (SKUPINA 5, 6)
		HRANICA BPEJ
		SKUPINA BPEJ
		KÓD BPEJ
		VODNÉ TOKY
		MANIPULAČNÝ OCHRANNÝ PRIESTOR VODNÉHO TOKU/VODOVODU
		CESTNÝ MOST, LÁVKA
OPATRENIA		
		A,B,C...J KRAJINNO-EKOLOGICKÉ OPATRENIA

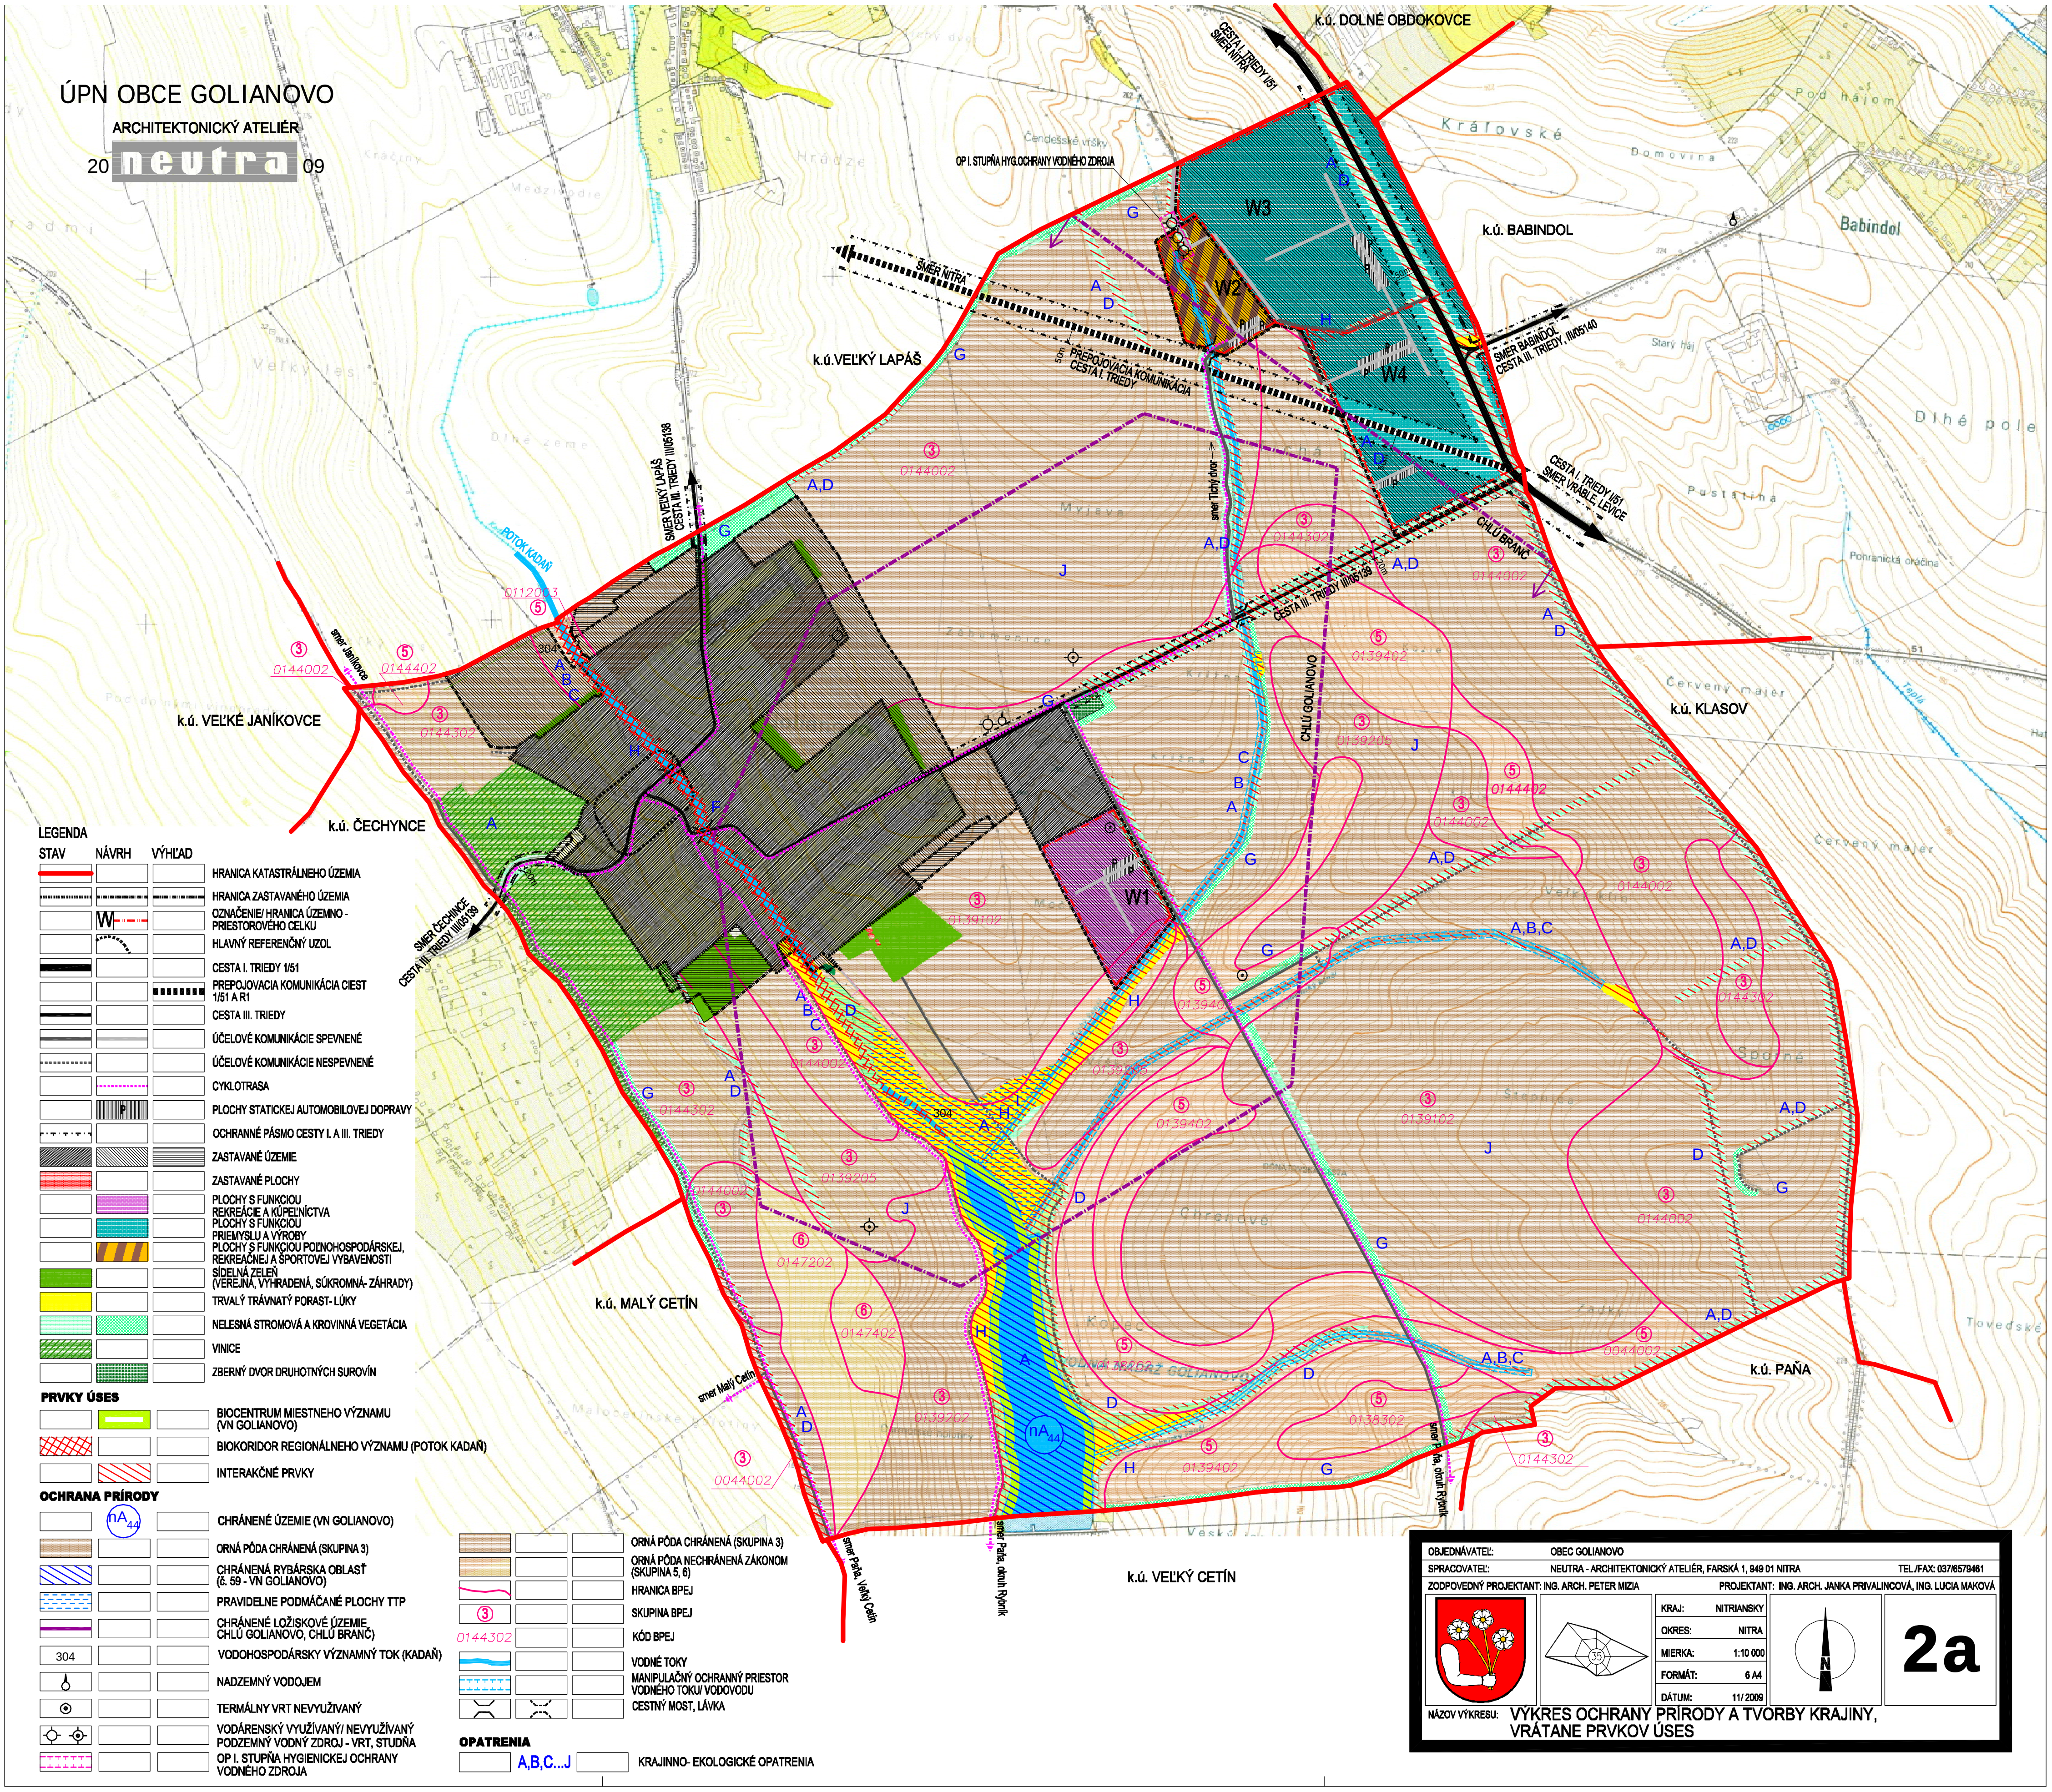

OBJEDNÁVATEL: OBEC GOLIANOVO

SPRACOVATEL: NEUTRA - ARCHITEKTONICKÝ ATELIER, FARSKÁ 1, 949 01 NITRA

ZODPOVEDNÝ PROJEKTANT: ING. ARCH. PETER MIZIA

TEL./FAX: 037/6579461

PROJEKTANT: ING. ARCH. JANKA PRIVALINCOVÁ, ING. LUCIA MAKOVÁ

KRAJ: NITRIANSKY

OKRES: NITRA

MIERKA: 1:10 000

FORMÁT: A4

DÁTUM: 11/2009

2a

NÁZOV VÝKRESU: VÝKRES OCHRANY PRÍRODY A TVORBY KRAJINY, VRÁTANE PRVKOV ÚSES