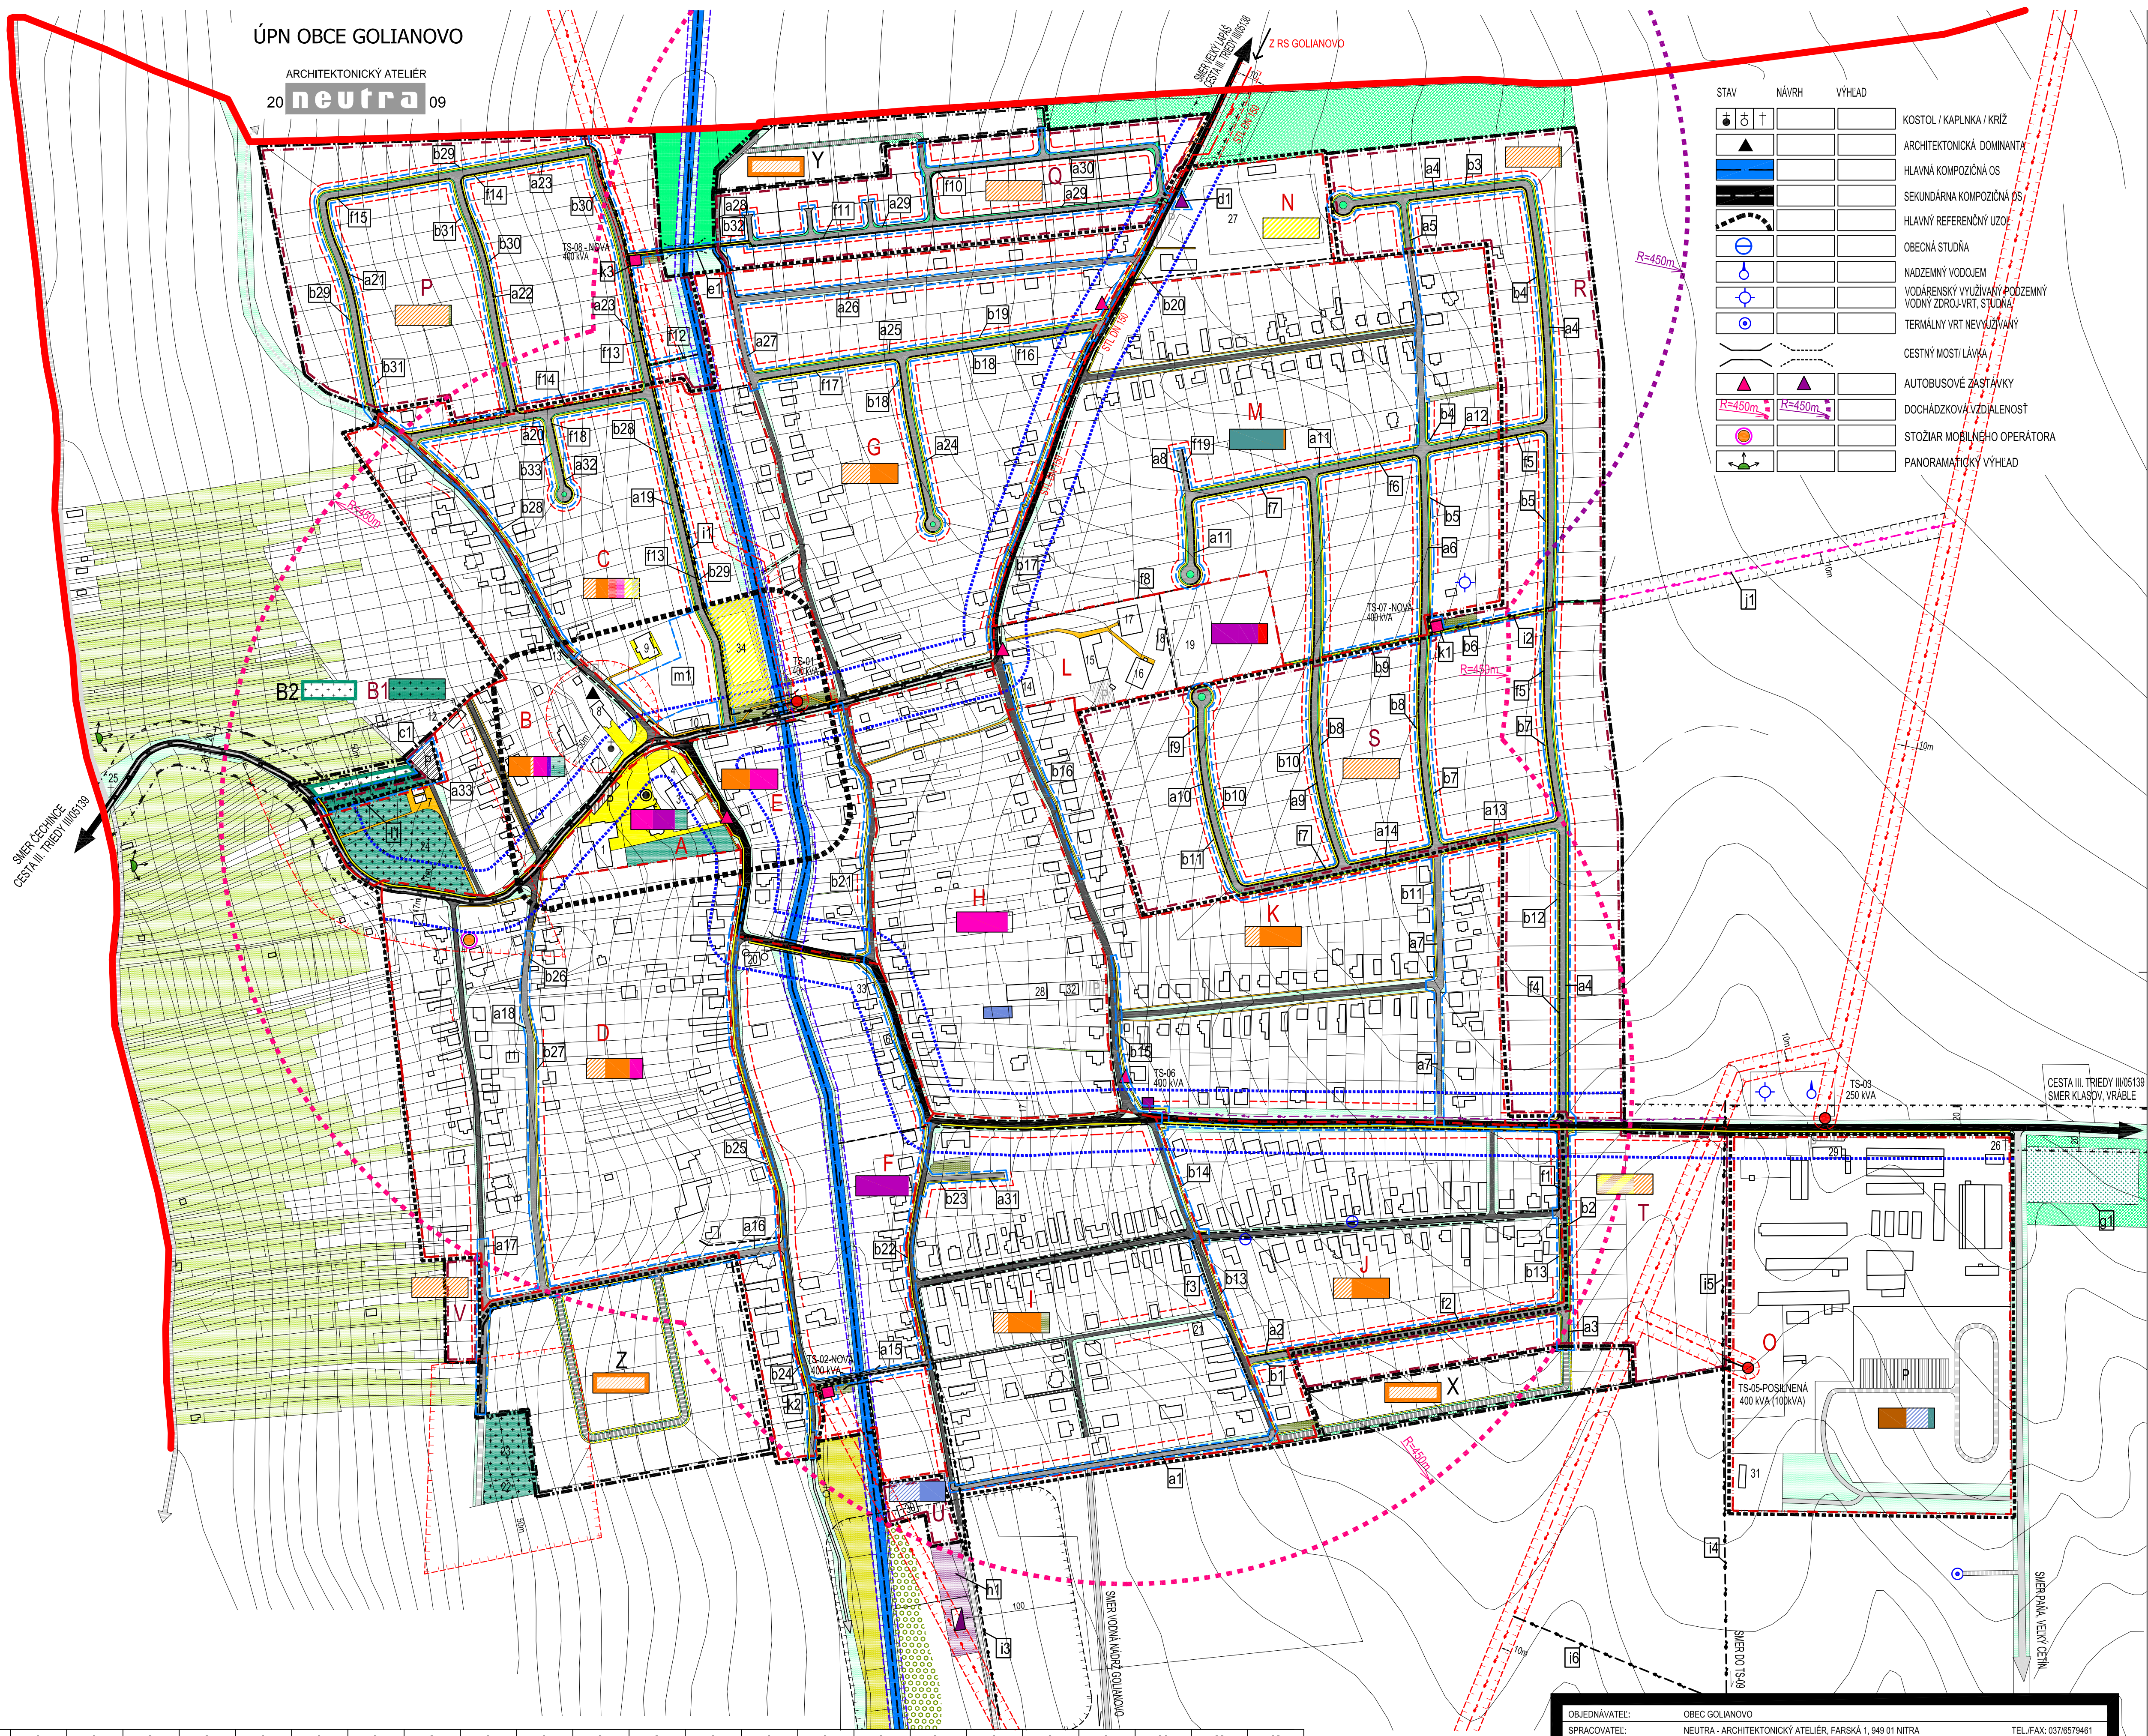


STAV	NÁVRH	VÝHLAD
		22 kV VZDUŠNÉ ELEKTRICKÉ VEDENIE
		22 kV VZDUŠNÉ ELEKTRICKÉ VEDENIE URČENÉ NA ZRÚSENIE
		22 kV KABLOVÉ ELEKTRICKÉ VEDENIE
		TRAFOSTANICA STŔOŽIAROVÁ
		TRAFOSTANICA KIOSKOVÁ
		ČOV GOLIANOVÁ
		STL. PLYNOVOD

0 **neutra** 09

I. A	I. B	I. B1	II. B2	I. C	I. D	I. E	I. F	I. G	I. H	I. I	I. J	I. K	I. L	I. M	I. N	I. O	I. P	I. Q	I. R	I. S	I. T	I. U	I. V	I. W1	I. W2	I. W3	I. W4	II. Z	II. X	II. Y
2	2	2	2	3	2	2	2	2	2	2	2	2	2	2	2	2	2	2	2	2	2	2	2	3	2	3	2	2	2	
0,17	0,07	-	-	0,03	0,07	0,07	0,04	0,04	0,09	0,08	0,08	0,09	0,05	0,04	0,02	0,21	-	-	0,004	-	-	0,07	-	-	-	-	-	-	-	
0,17	0,08	0,10	0,09	0,08	0,09	0,07	0,08	0,08	0,18	0,16	0,16	0,17	0,09	0,08	0,04	0,22	0,08	0,17	0,09	0,08	0,18	0,14	0,24	0,23	0,26	0,18	0,17	0,08	0,13	0,13
0,35	0,14	-	-	0,06	0,14	0,14	0,08	0,08	0,09	0,11	0,12	0,11	0,05	0,08	0,02	0,26	-	-	0,01	-	-	0,14	-	-	-	-	-	-	-	-
0,35	0,15	0,10	0,09	0,18	0,18	0,14	0,17	0,16	0,18	0,21	0,25	0,21	0,09	0,16	0,04	0,28	0,17	0,35	0,21	0,17	0,37	0,29	0,47	0,68	0,53	0,54	0,50	0,16	0,25	0,28
11105	48934	1928	1100	76304	116138	27038	58612	92551	64774	83367	63136	81880	21295	122083	15392	82436	79420	32149	47554	107416	37722	1384	2116	105768	75891	353204	245280	36428	9570	10054

- ETAPIZÁCIA
- OZNAČENIE ÚPC (ÚZEMNO-PRIESTOROVÝ CELOK)
- ODPORUČENÁ PODLAŽNOSŤ
- SÚČASNÝ KOEFICIENT ZASTAVANIA ÚZEMIA
- NAVRHOVANÝ KOEFICIENT ZASTAVANIA ÚZEMIA
- SÚČASNÝ INDEX PODLAŽNÝ PLOCH
- NAVRHOVANÝ INDEX PODLAŽNÝ PLOCH
- PLOCHA ÚPC
- AKTIVITY PRÍPUŠTNÉ V DANEJ LOKALITE

OBJEDNÁVATEL:	OBEC GOLANOVÓ		
SPRACOVATEL:	NEUTRA - ARCHITEKTONICKÝ ATÉLIER, FÁRSKÁ 1, 949 01 NITRA	TEL./FAX: 037/6579461	
ZODPOVEDNÝ PROJEKTANT:	ING. ARCH. PETER MIZIA	PROJEKTANT:	ING. ARCH. JANA PRIVALINCOVÁ, ING. LUCIA MAKOVÁ
		KRAJ: NITRIANSKY OKRES: NITRA MIERKA: 1:2000 FORMÁT: 8 A4 DÁTUM: 11/2009	 4