
 
 
 
 
 
 
 
 
 
 
 
 
 
 


ARCHITEKTONICKÝ ATELIER
neutra 09

- | LEGENDA | | |
|----------------|--------------|---------------|
| STAV | NÁVRH | VÝHLAD |
| | | |
| | | |
- | STAV | NÁVRH | VÝHĽAD |
|--|---|---|
|  |  |  |
| | | |
|  |  |  |
| | | |
| | | |
| | | |
| | | |
| | | |
| | | |
| | | |
| | | |

- | STAV | NÁVRH | VÝHLED | |
|------|-------|--------|--|
| | | | 22 kV VZDUŠNÉ ELEKTRICKÉ VEDENIE |
| | | | 22 kV VZDUŠNÉ ELEKTRICKÉ VEDENIE
URČENÉ NA ZRUSENIE |
| | | | 22 kV KÁBLOVÉ ELEKTRICKÉ VEDENIE |
| | | | TRAFOSTANICA STOŽIAROVÁ |
| | | | TRAFOSTANICA KIOSKOVÁ |
| | | | ČOV GOLANOVOD |
| | | | STL PLYNOVOD |

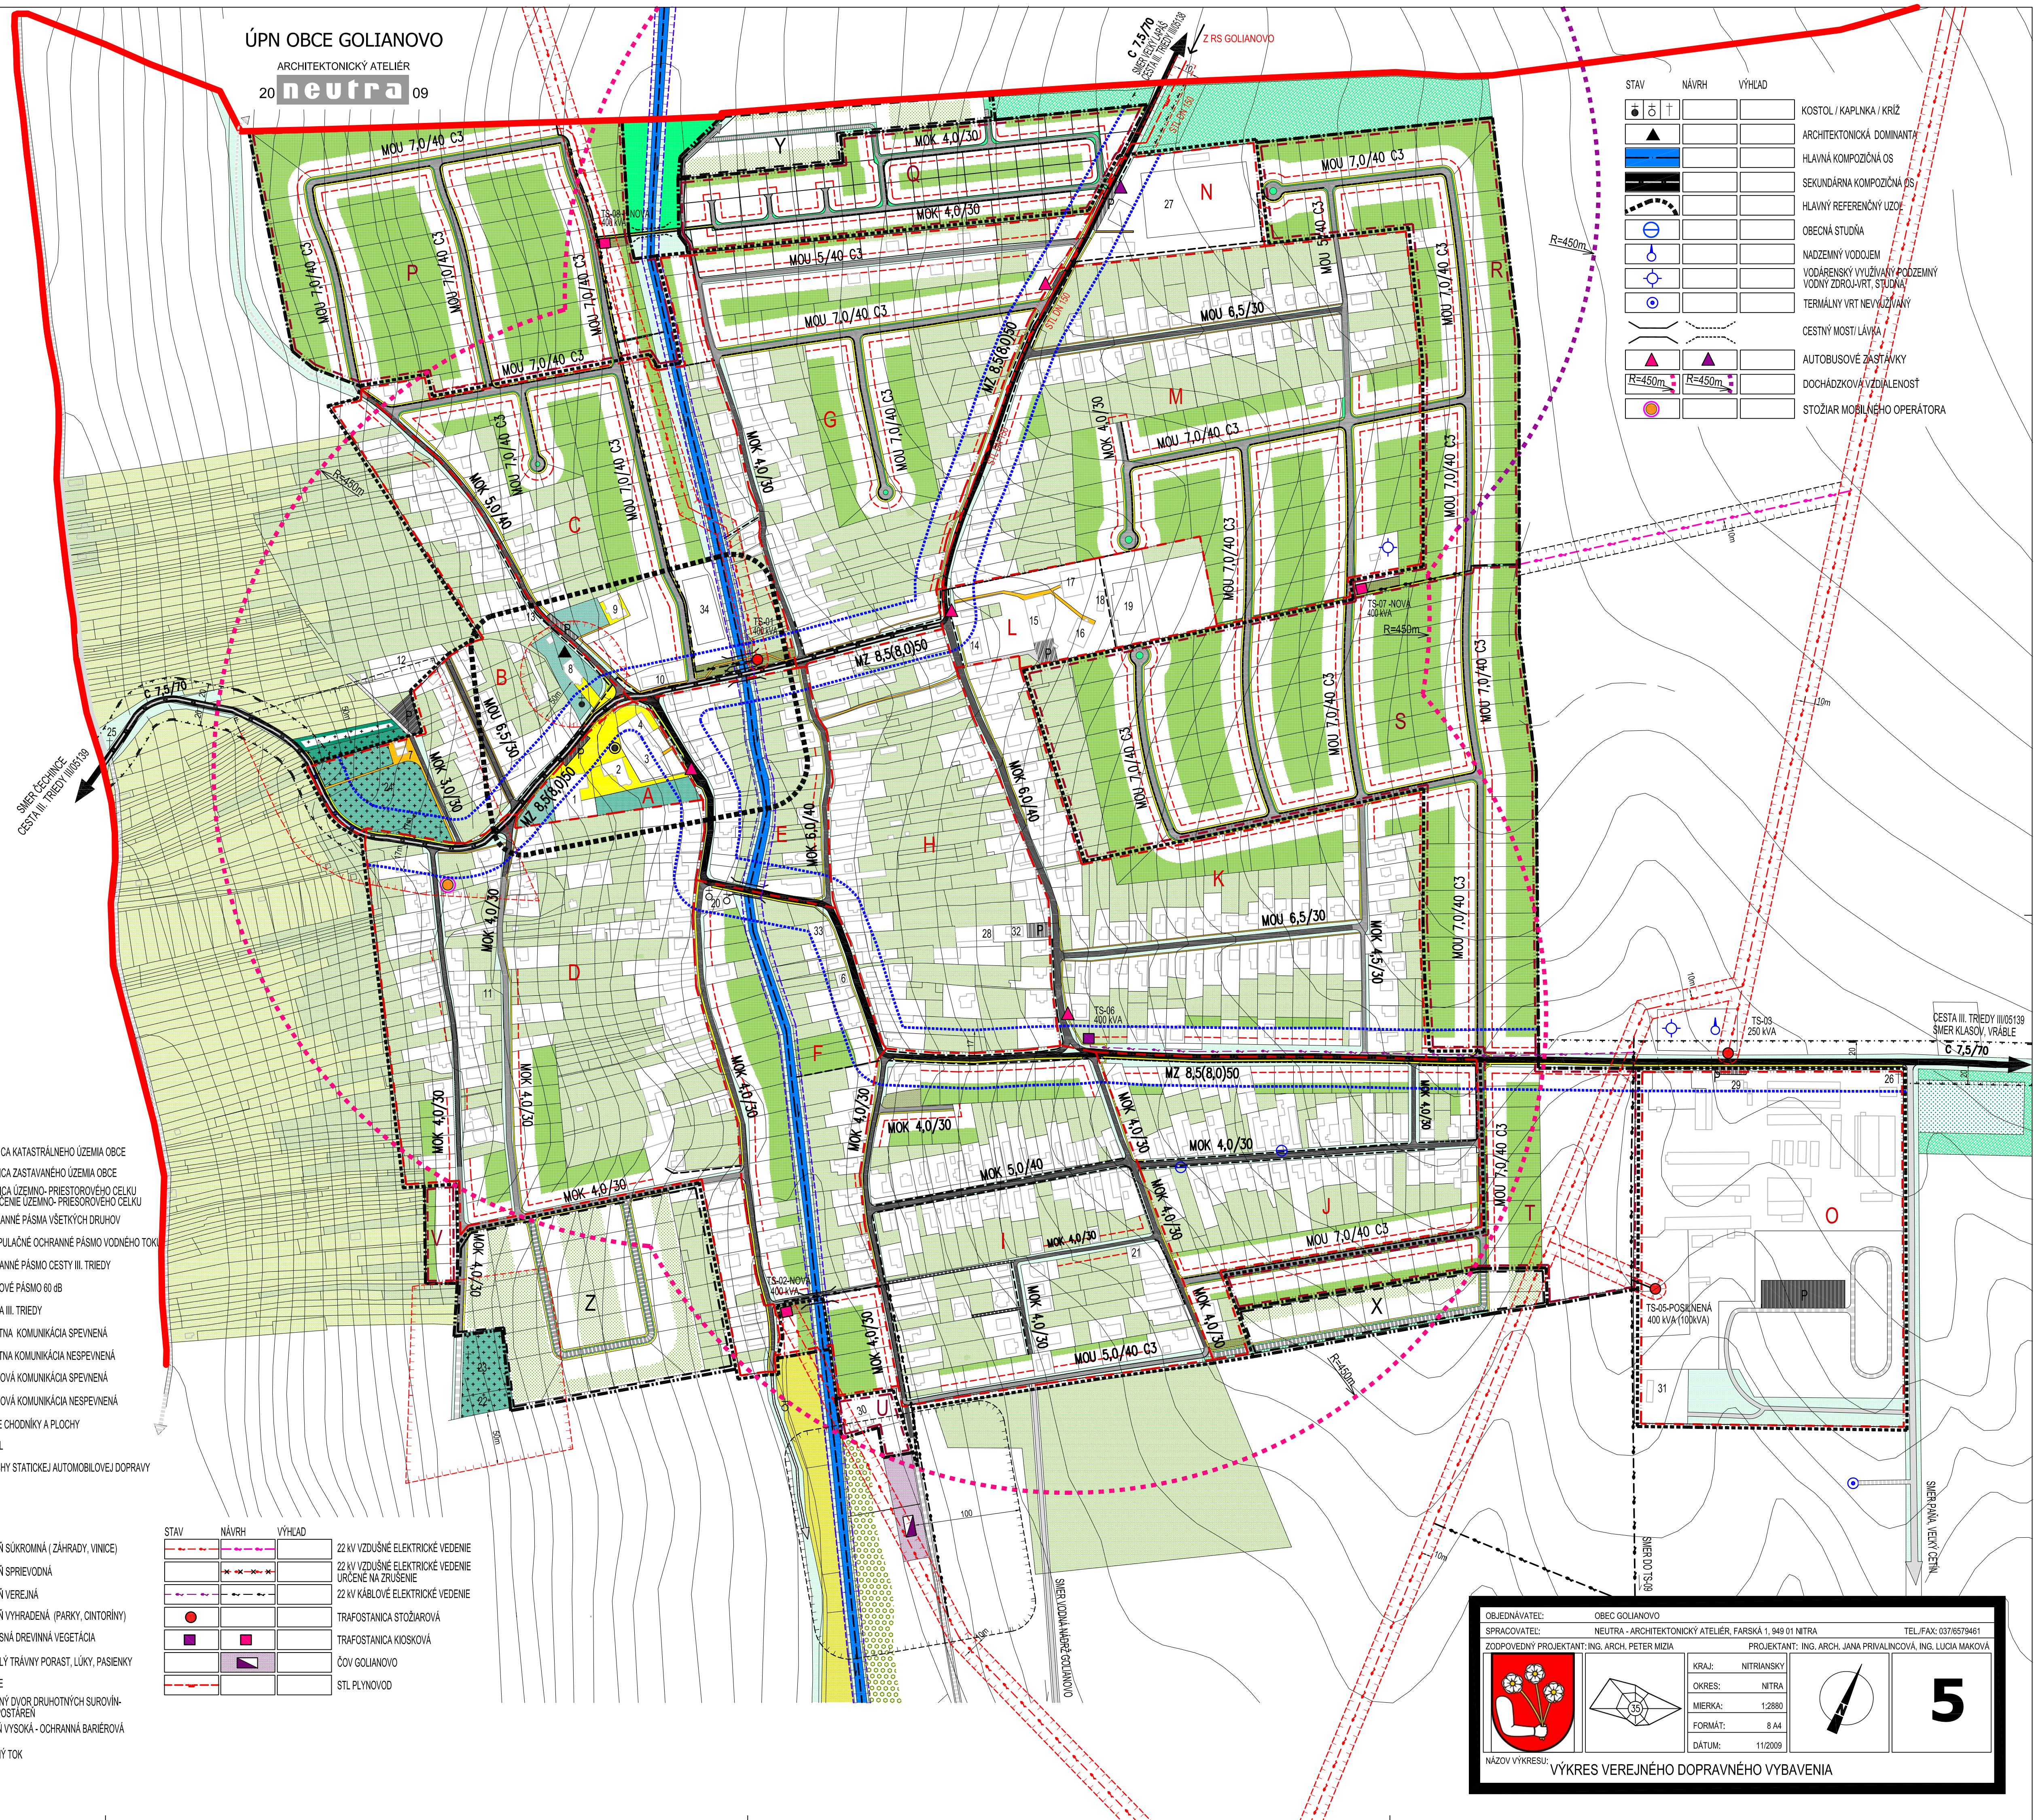

STAV	NÁVRH	VÝHLAD	
			KOSTOL / KAPLNKA / KRÍŽ
			ARCHITEKTONICKÁ DOMINANTA
			HLAVNÁ KOMPOZIČNÁ OS
			SEKUNDÁRNA KOMPOZIČNÁ OS
			HLAVNÝ REFERENČNÝ UZOL
			OBECA STUĐNÁ
			NADEJENÝ VODOJEI
			VODARENISKÝ VYUŽÍVANÝ PROJEZIMÝ VODNÝ ZDROJ-VRT, STUĐNÁ
			TERMIÁLNY VRT NEVYUŽÍVANÝ
			CESTNÝ MOSTI LÁVKA
			AUTOBUSOVÉ ZASTÁNKY
			DOCHÁDKZKOVÁ VZDIALENOSŤ
			STOŽIAR MOBILNEHO OPÉRÁTORA

OBJEDNÁVATEL: OBEG GOLJANOV		TEL.FAX: 037/6579461	
SPRACOVATEL: NEUTRA - ARCHITEKTONICKÝ ATELIER, FARŠKÁ 1, 949 01 NITRA			
ZODPOVEDNÝ PROJEKTANT: ING. ARCH. PETER MIZIA		PROJEKTANT: ING. ARCH. JANA PRIVALINCOVÁ, ING. LUCIA MAKOVA	
		KRAJ: NITRANSKÝ OKRES: NITRA MIERKA: 1:2500 FORMÁT: 8 A4 DÁTUM: 11/2009	 5
NÁZOV VÝKRESU: VÝKRES VEREJNÉHO DOPRAVNÉHO VYBAVENIA			