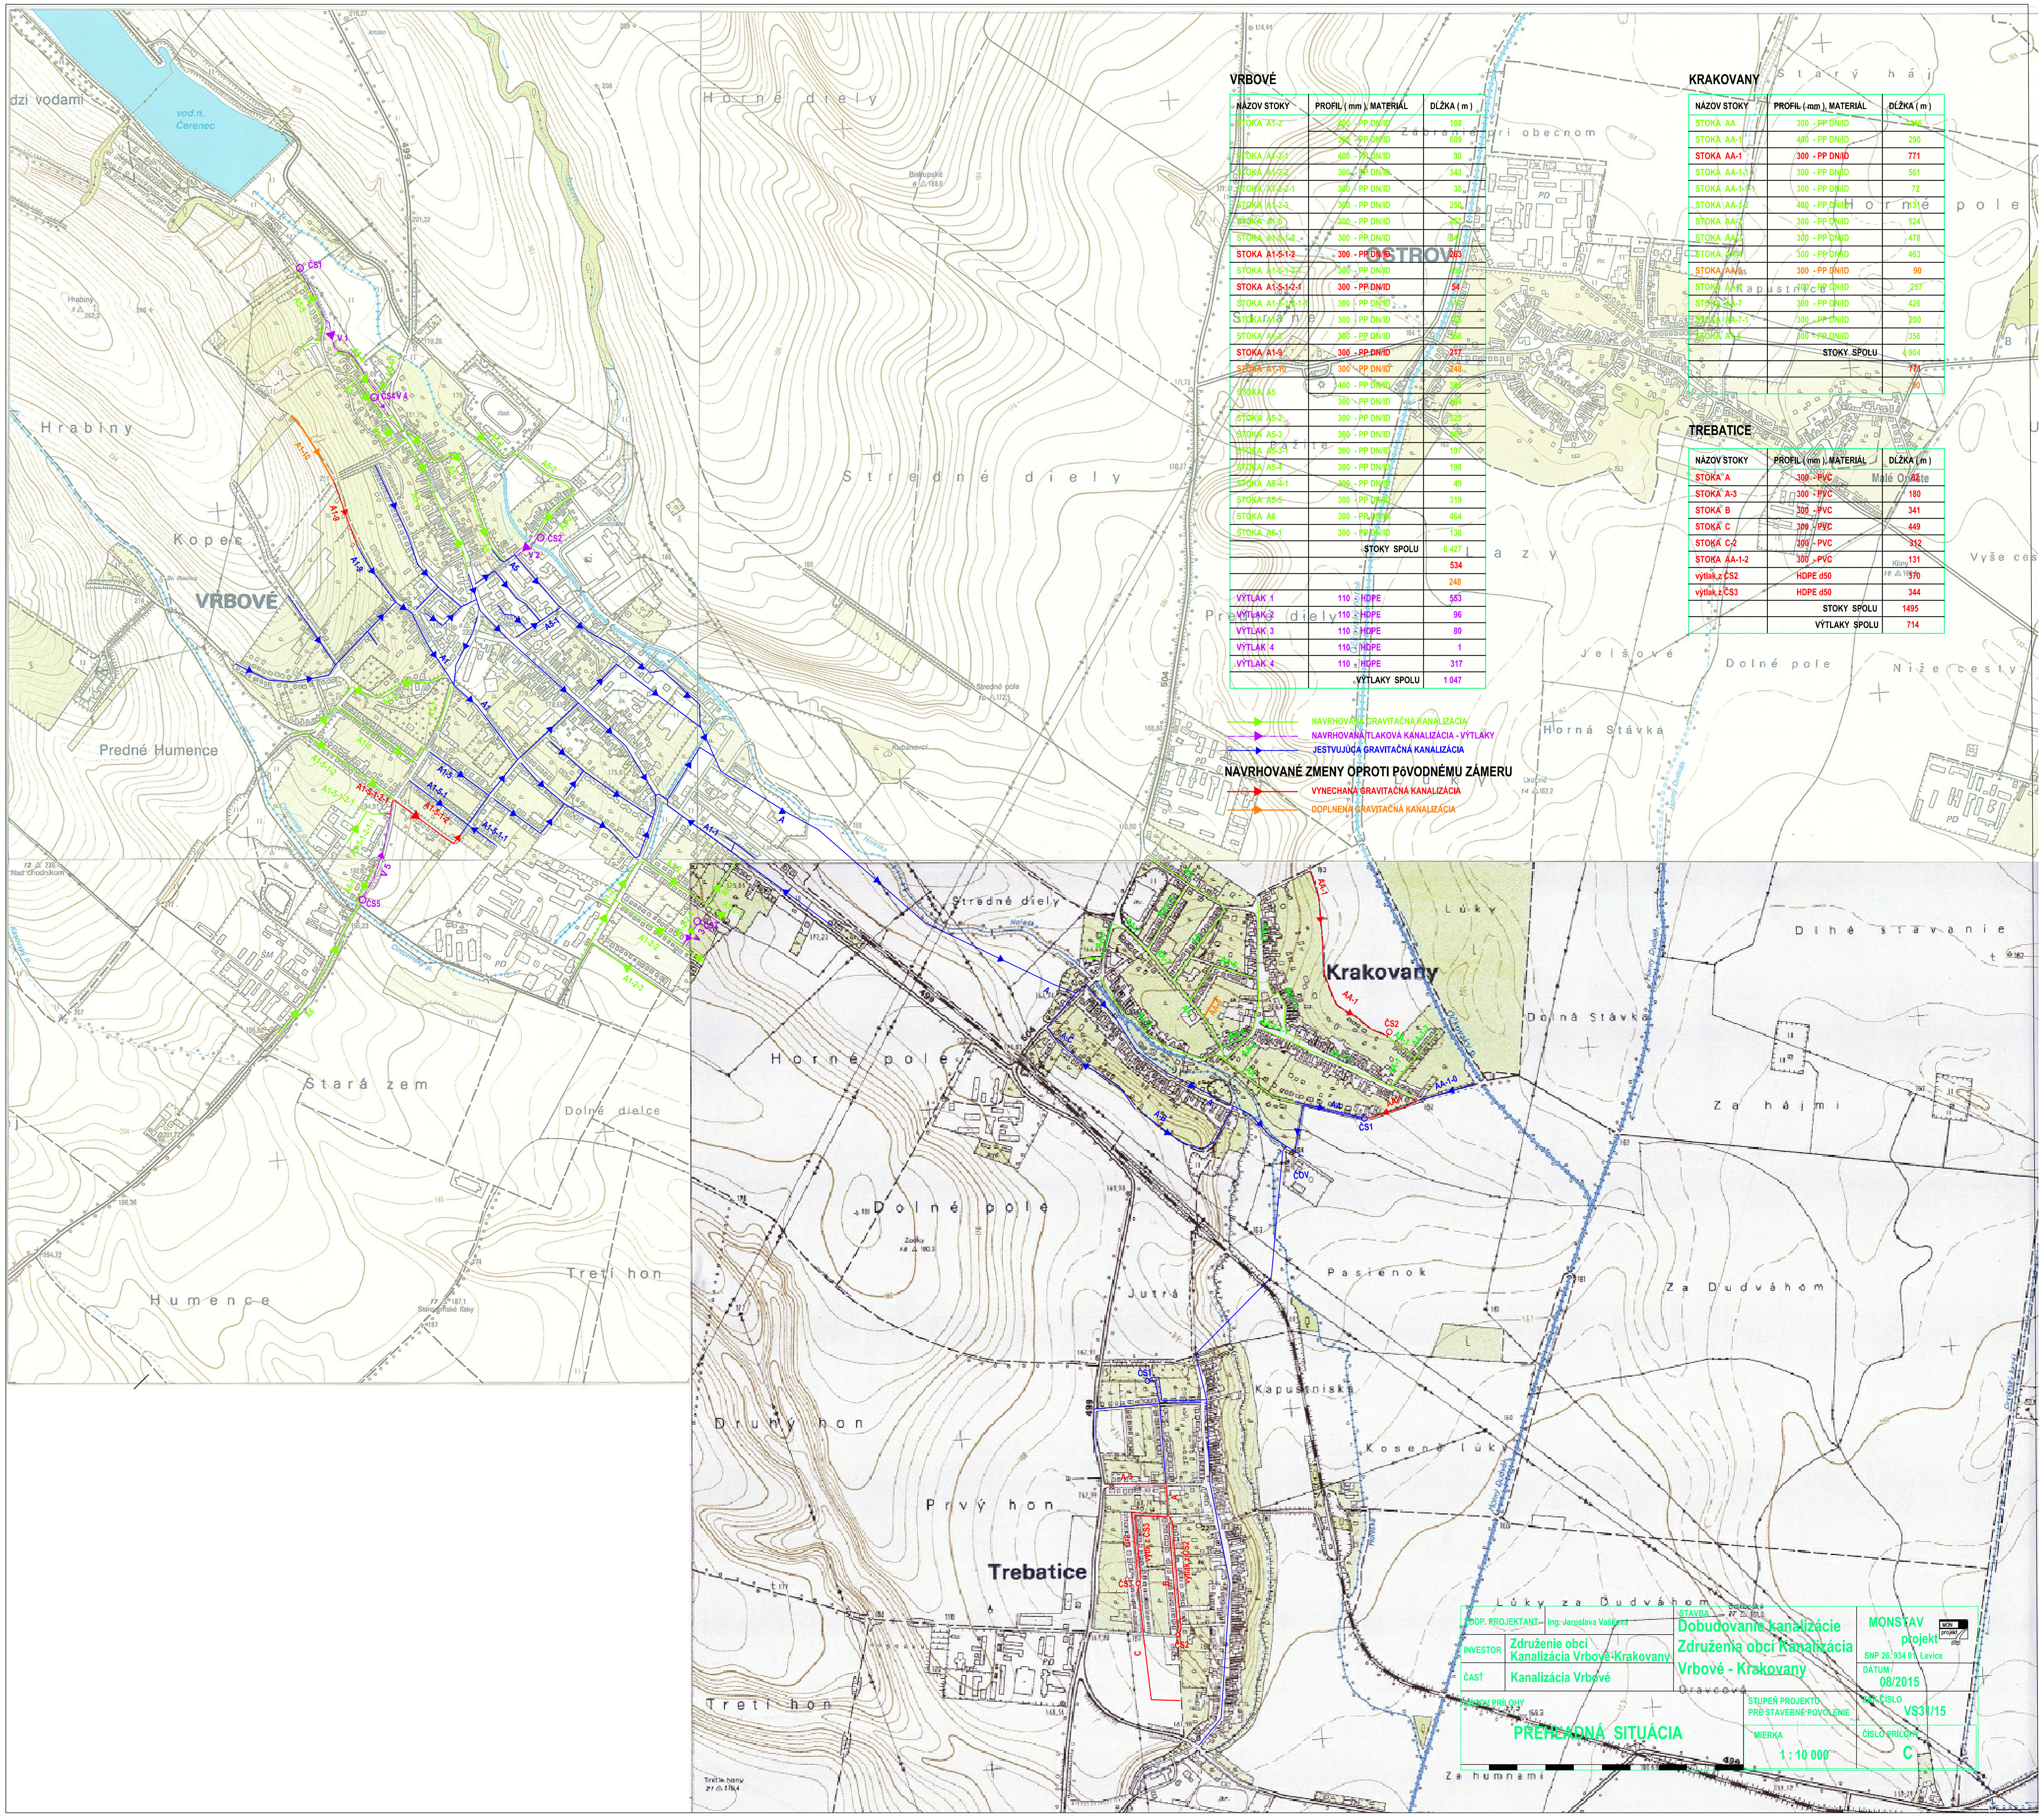


VRBOVÉ

NÁZOV STOKY	PROFIL (mm), MATERIÁL	DĹŽKA (m)
STOKA A1-2	400 - PP DN/ID	108
	300 - PP DN/ID	609
STOKA A1-2-1	400 - PP DN/ID	90
STOKA A1-2-2	300 - PP DN/ID	343
STOKA A1-2-2-1	300 - PP DN/ID	35
STOKA A1-2-3	300 - PP DN/ID	250
STOKA A1-5	300 - PP DN/ID	457
STOKA A1-5-1-2	300 - PP DN/ID	647
STOKA A1-5-1-2	300 - PP DN/ID	263
STOKA A1-5-1-2-1	300 - PP DN/ID	153
STOKA A1-5-1-2-1	300 - PP DN/ID	54
STOKA A1-5-1-2-1-1	300 - PP DN/ID	117
STOKA A1-7	300 - PP DN/ID	156
STOKA A1-8	300 - PP DN/ID	356
STOKA A1-9	300 - PP DN/ID	217
STOKA A1-10	300 - PP DN/ID	248
STOKA A5	400 - PP DN/ID	385
	300 - PP DN/ID	454
STOKA A5-2	300 - PP DN/ID	525
STOKA A5-3	300 - PP DN/ID	467
STOKA A5-3-1	300 - PP DN/ID	107
STOKA A5-4	300 - PP DN/ID	198
STOKA A5-4-1	300 - PP DN/ID	49
STOKA A5-5	300 - PP DN/ID	319
STOKA A6	300 - PP DN/ID	464
STOKA A6-1	300 - PP DN/ID	138
	STOKY SPOLU	6 427
		534
		248
VÝTLAK 1	110 - HDPE	553
VÝTLAK 2	110 - HDPE	96
VÝTLAK 3	110 - HDPE	80
VÝTLAK 4	110 - HDPE	1
VÝTLAK 4	110 - HDPE	317
	VÝTLAKY SPOLU	1 047

NAVRHOVANÁ GRAVITAČNÁ KANALIZÁCIA
NAVRHOVANÁ TLAKOVÁ KANALIZÁCIA - VÝTLAKY
JESTVUJÚCA GRAVITAČNÁ KANALIZÁCIA

NAVRHOVANÉ ZMENY OPROTI PôVODNÉMU ZÁMERU

VYNECHANÁ GRAVITAČNÁ KANALIZÁCIA
DOPLNENÁ GRAVITAČNÁ KANALIZÁCIA

KRAKOVANY

NÁZOV STOKY	PROFIL (mm), MATERIÁL	DĹŽKA (m)
STOKA AA	300 - PP DN/ID	1146
STOKA AA-1	400 - PP DN/ID	290
STOKA AA-1	300 - PP DN/ID	771
STOKA AA-1-1	300 - PP DN/ID	561
STOKA AA-1-1-1	300 - PP DN/ID	72
STOKA AA-1-2	400 - PP DN/ID	131
STOKA AA-2	300 - PP DN/ID	524
STOKA AA-3	300 - PP DN/ID	478
STOKA AA-4	300 - PP DN/ID	463
STOKA AA-5	300 - PP DN/ID	90
STOKA AA-6	300 - PP DN/ID	257
STOKA AA-7	300 - PP DN/ID	426
STOKA AA-7-1	300 - PP DN/ID	200
STOKA A1-8	300 - PP DN/ID	356
	STOKY SPOLU	4 904
		771
		90

TREBATICE

NÁZOV STOKY	PROFIL (mm), MATERIÁL	DĹŽKA (m)
STOKA A	300 - PVC	82
STOKA A-3	300 - PVC	180
STOKA B	300 - PVC	341
STOKA C	300 - PVC	449
STOKA C-2	300 - PVC	312
STOKA AA-1-2	300 - PVC	131
výtlak z ČS2	HDPE d50	370
výtlak z ČS3	HDPE d50	344
	STOKY SPOLU	1495
	VÝTLAKY SPOLU	714

ZODP. PROJEKTANT	Ing. Jaroslava Vašková	STAVBA: Dobudovanie kanalizácie Združenia obcí Kanalizácia Vrbové - Krakovany	MONSTAV projekt SNP 26, 934 01 Levice
INVESTOR	Združenie obcí Kanalizácia Vrbové-Krakovany		DÁTUM 08/2015
ČASŤ	Kanalizácia Vrbové		ZÁK. ČÍSLO VS31/15
NÁZOV PRÍLOHY	PREHĽADNÁ SITUÁCIA	STUPEŇ PROJEKTU PRE STAVEBNÉ POVOLENIE	
		MIERKA 1 : 10 000	ČÍSLO PRÍLOHY C