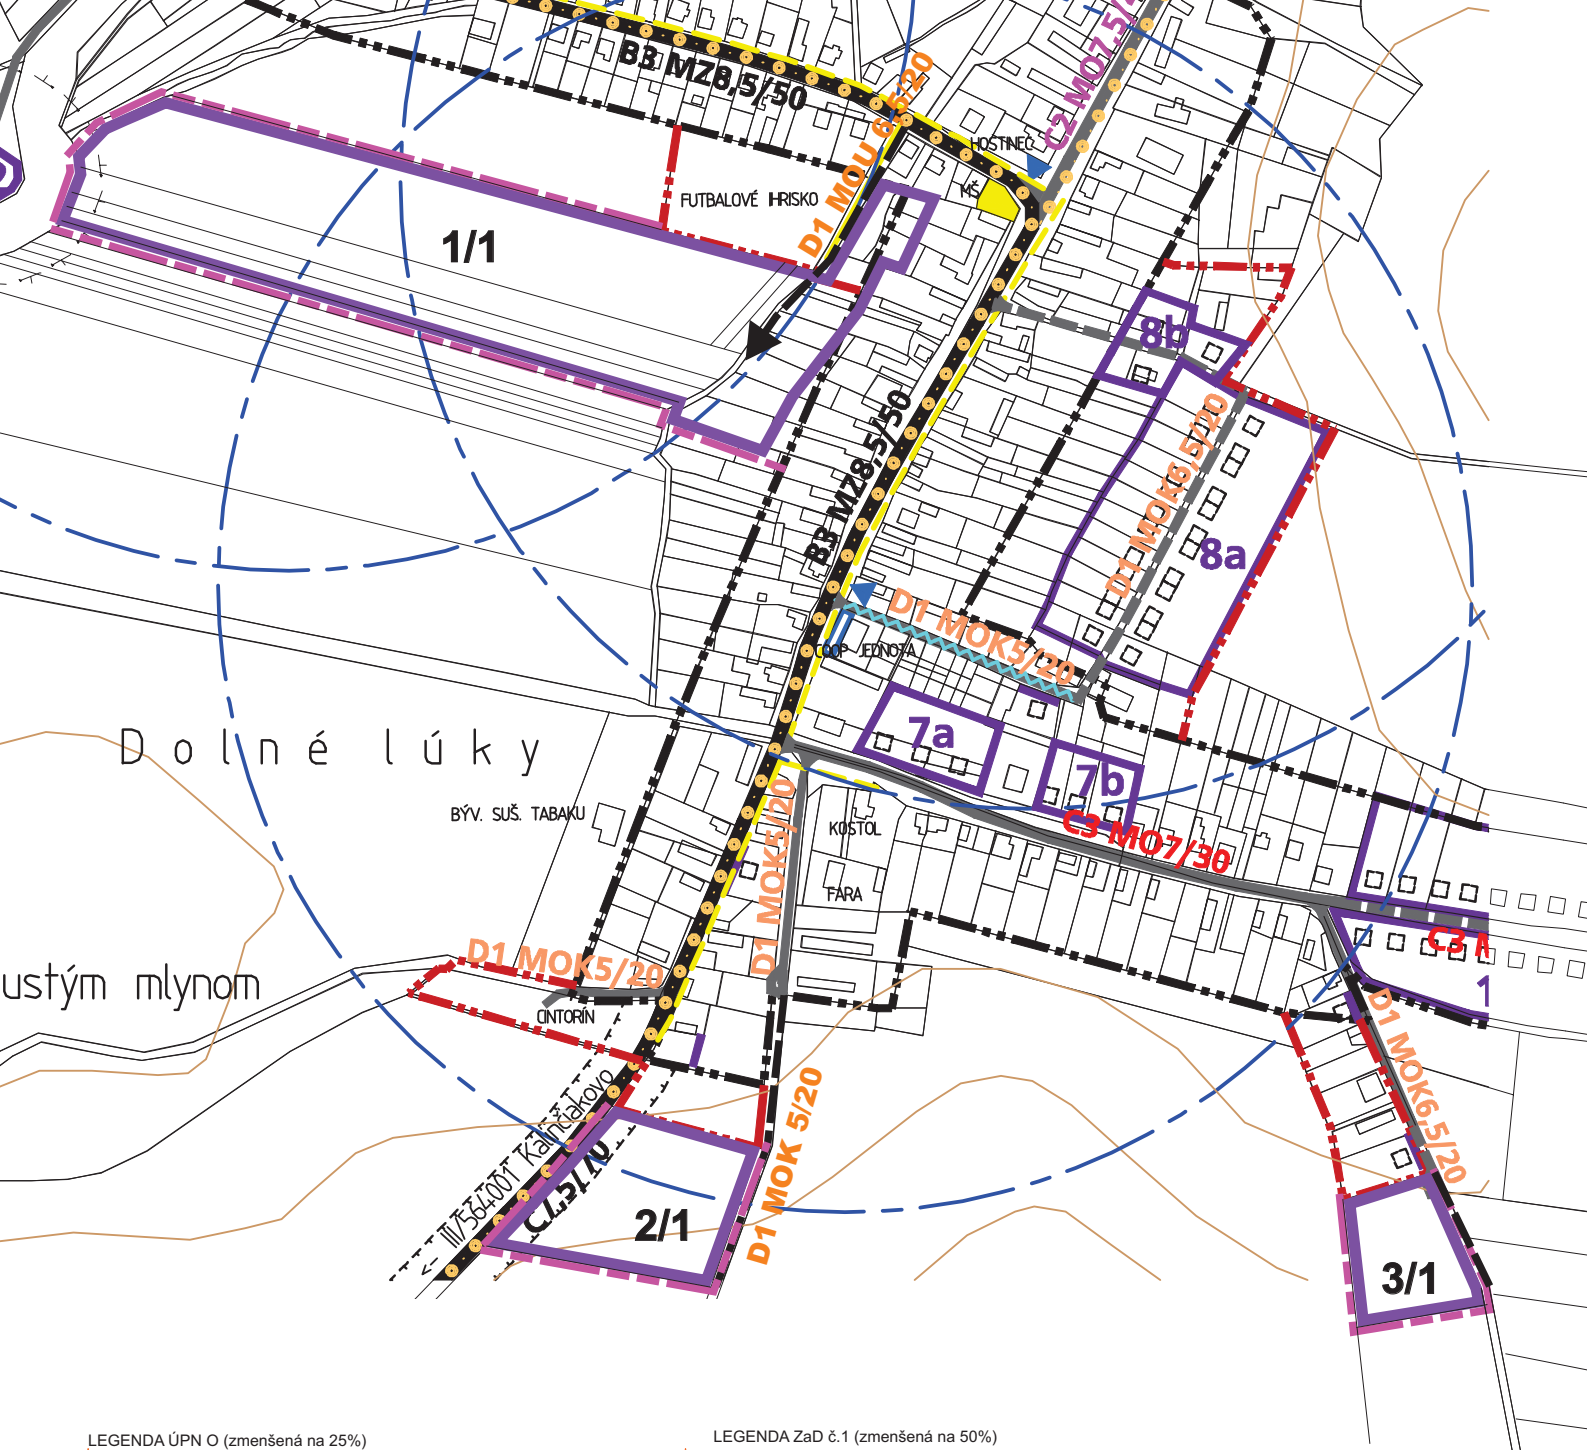


LEGENDA ÚPN O (zmenšená na 25%)

STAV NÁVRH VÝHĽAD

VYMEDZENIE ÚZEMIA
- HRANICA RIEŠENÉHO ÚZEMIA
- HRANICA KATASTRÁLNEHO ÚZEMIA
- HRANICA ZASTAVANÉHO ÚZEMIA OBCE
- HRANICE NAVRH. NOVÝCH ROZVOJOVÝCH PLÔCH
- 1 OZNAČENIE NAVRH. NOVÝCH ROZVOJOVÝCH PLÔCH

NADRADENÁ DOPRAVNÁ INFRAŠTRUKTÚRA
- CESTA I. TRIEDY
- CESTA III. TRIEDY

FUNKČNÉ TRIEDY A KATEGÓRIE KOMUNIKÁCIÍ
- ZBERNÁ KOMUNIKÁCIA B2 (MZ 8,5/50, MIMO ZÚ: C 9,5/70)
- B3 MZ ZBERNÁ KOMUNIKÁCIA B3 (MZ8,5(8)/50, MIMO ZÚ C7,5/70)
- C2 MO OBSLUŽNÁ KOMUNIKÁCIA C2 (MO 7,5/40)
- C3 MO C3 MO OBSLUŽNÁ KOMUNIKÁCIA C3 (MO 7/30, MO 5/30)
- D1 MOK D1 MOK D1 MOK UPOKOJENÁ KOMUNIKÁCIA D1 (MOK 6,5/20, MOK 5/20)
- UK UK ÚČELOVÉ KOMUNIKÁCIE MIMO ZÚO (ŠÍRKA 4,5m, 6M)

NAVRHOVANÉ OPATRENIA
- REKONŠTRUKCIA CIEST S LÍNIOVÝMI DOPRAVNÝMI ZÁVADAMI

NEMOTOROVÁ DOPRAVA
- CYKLOTURISTICKÁ TRASA
- NÁUČNÝ CHODNÍK HORŠIANSKA DOLINA
- HLAVNÉ PEŠIE TRASY A PRIESTRANSTVÁ

DOPRAVNÉ ZARIADENIA
- ODSTAVNÉ PLOCHY (PARKOVISKÁ)
- ZASTÁVKY HROMADNEJ DOPRAVY
- IZOČIARA PEŠEJ DOSTUPNOSTI 500 m K ZASTÁVKAM HD

OCHRANNÉ PÁSMA
- OCHRANNÉ PÁSMA CIEST (MIMO ZÚO)

LEGENDA ZaD č.1 (zmenšená na 50%)

STAV NÁVRH VÝHĽAD

- HRANICA ZASTAVANÉHO ÚZEMIA OBCE
- HRANICA ROZVOJOVÝCH LOKALÍT
- 2/1 ČÍSLA ROZVOJOVÝCH LOKALÍT ZaD Č.1
- MIESTNE A ÚČELOVÉ KOMUNIKÁCIE + SIETE TI
- D1 MOK 6,5/20 PARAMETRE KOMUNIKÁCIE

| S C H V A Ľ O V A C I A  D O L O Ž K A | |
|---|---|
| SCHVAĽOVACÍ ORGÁN: OZ KRŠKANY | |
| ČÍSLO UZNESENIA: | |
| DÁTUM SCHVÁLENIA: | |
| **ING. PETER KOVÁČIK - STAROSTA OBCE** | |
| MENO A PODPIS OPRÁVNENEJ OSOBY, PEČIATKA | |

# K R Š K A N Y

Územný plán obce Krškany,
schválený OZ uznesením č.18/2010 zo dňa 25.11.2010

Územný plán obce Krškany, **ZaD č.1** NÁVRH
Spracovateľ: AABP, Bratislavská 110, 92101 Piešťany

**VÝKRES RIEŠENIA VEREJNÉHO DOPRAVNÉHO VYBAVENIA**

M 1:5 000 **4**