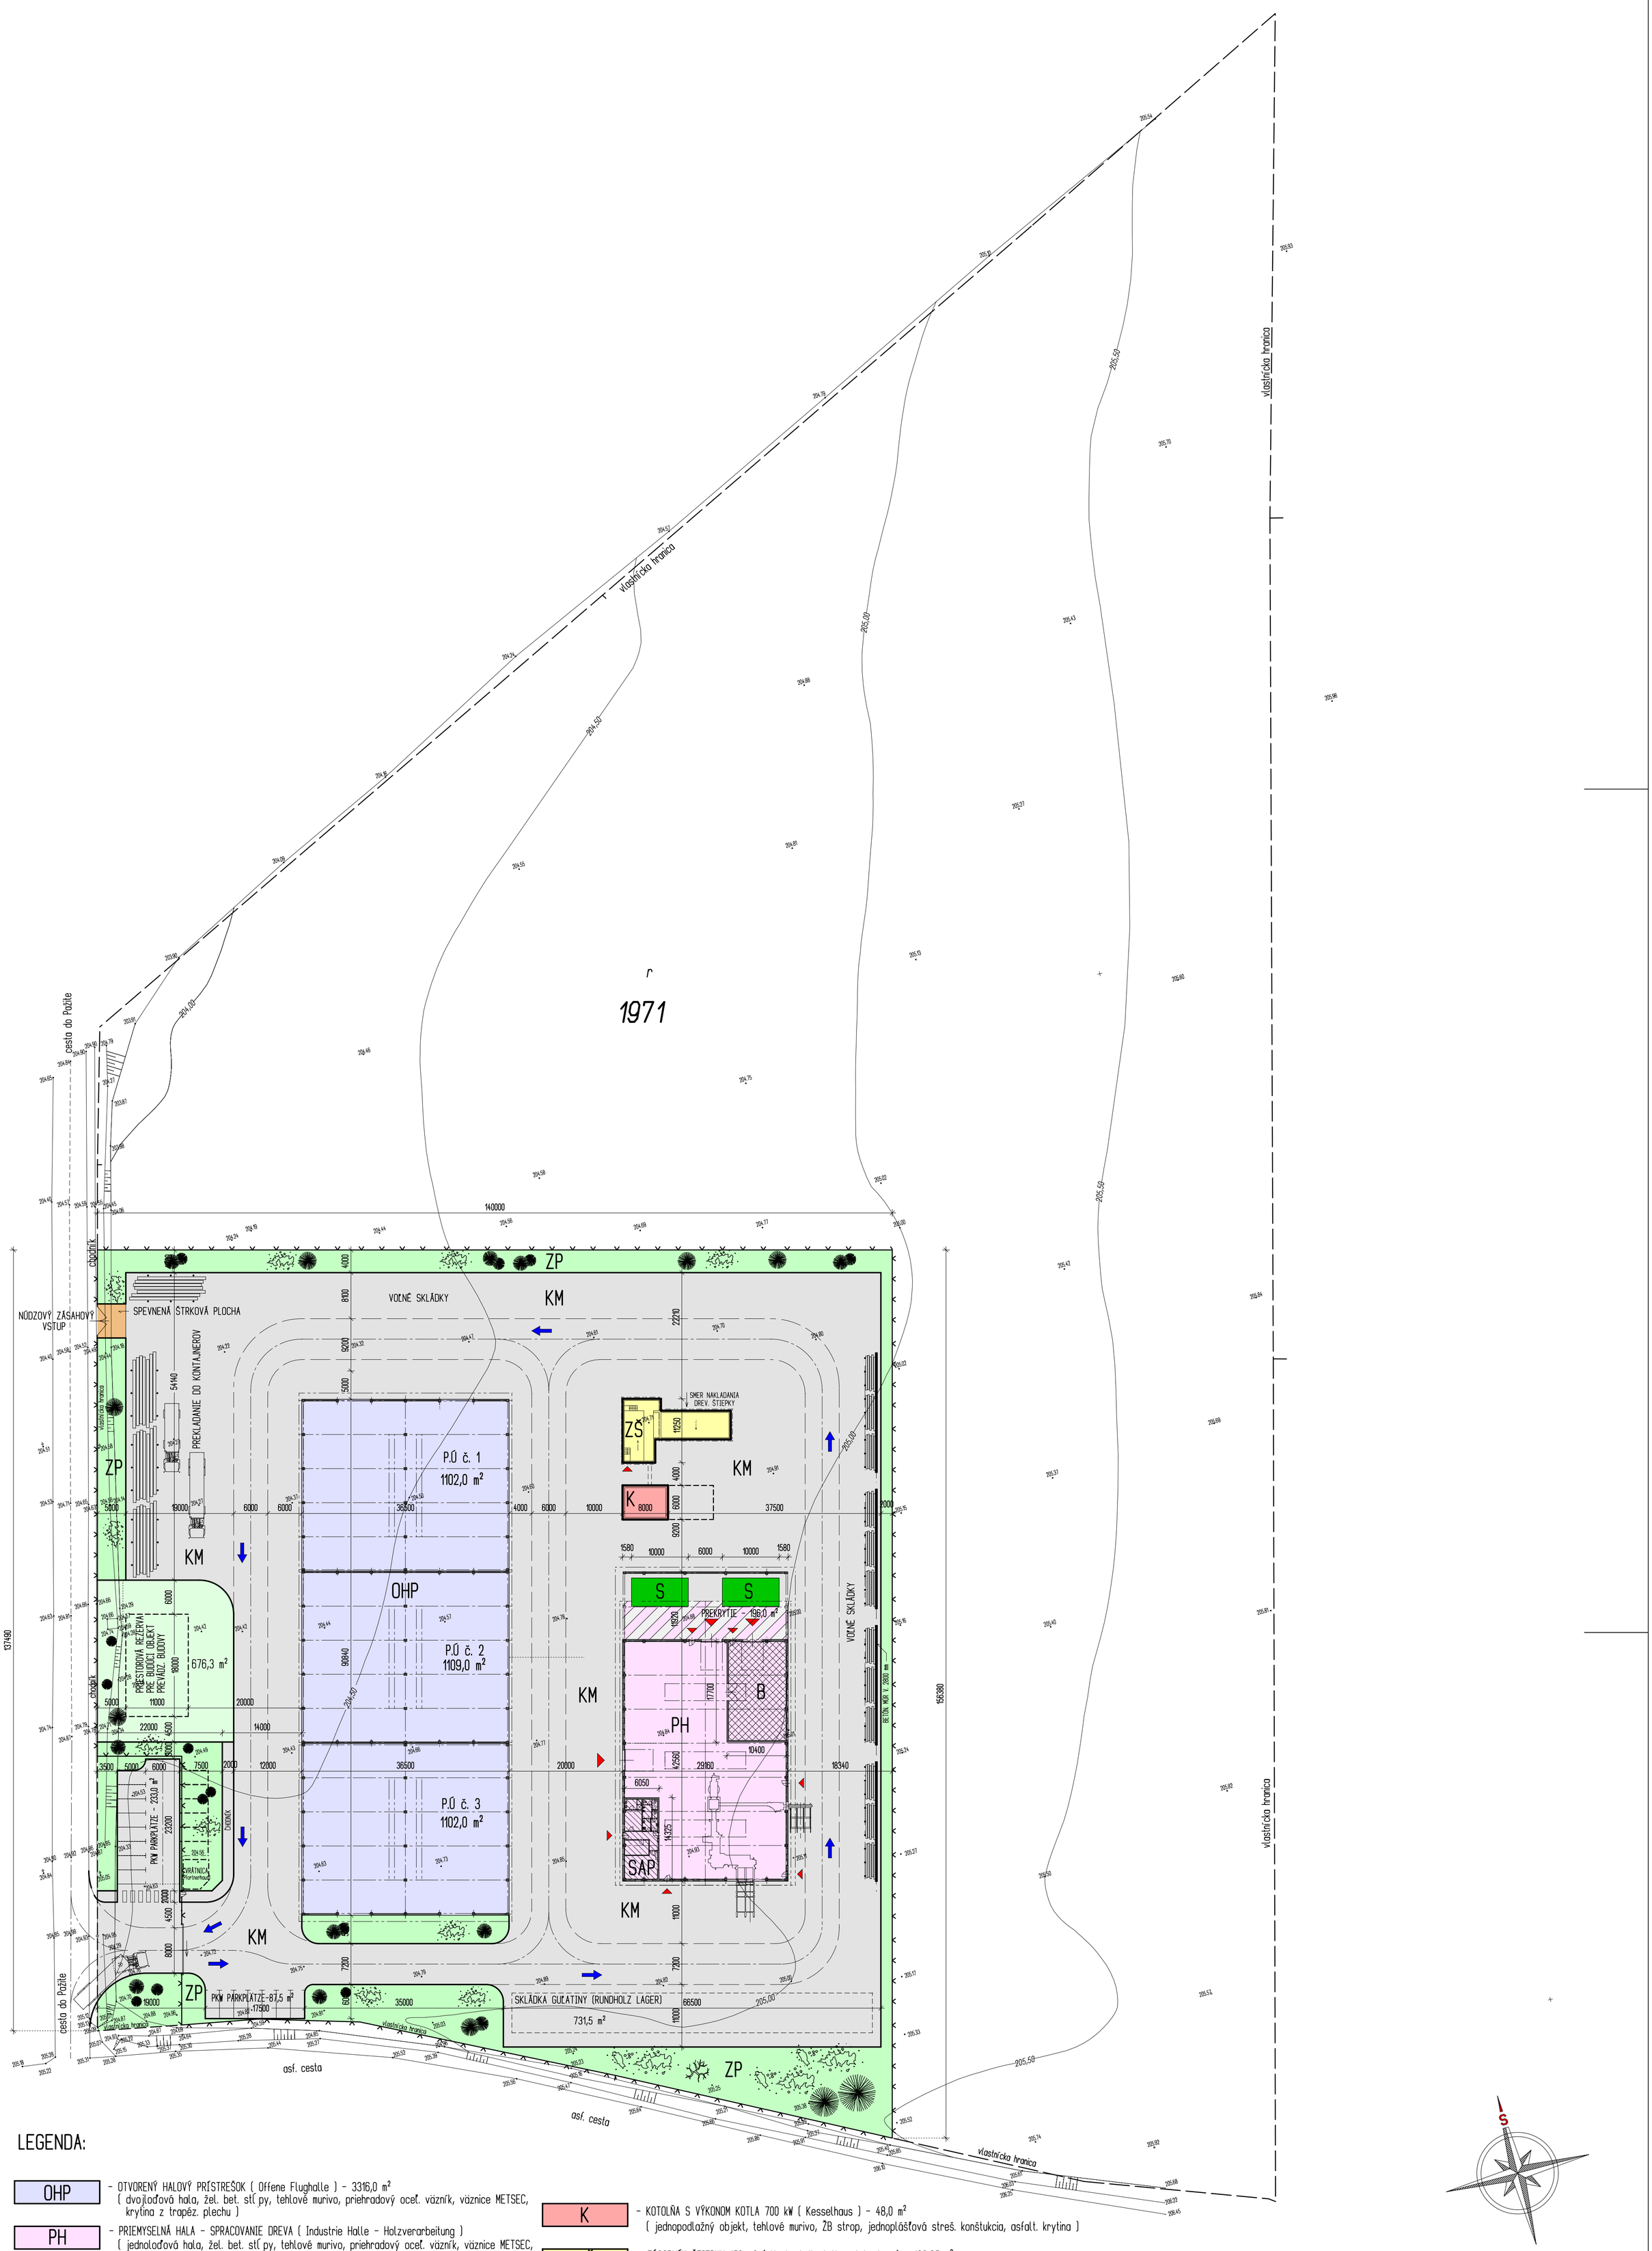


LEGENDA:

- OHP – OTVORENÝ HALOVÝ PRÍSTREŠOK (Offene Flughalle) – 3316,0 m²
  (dvojloďová hala, žel. bet. stĺpy, tehlové murivo, priehradový oceľ. väzník, väznice METSEC, krytina z trapéz. plechu)
- PH – PRIEMYSELNÁ HALA – SPRACOVANIE DREVA (Industrie Halle – Holzverarbeitung)
  (jednoloďová hala, žel. bet. stĺpy, tehlové murivo, priehradový oceľ. väzník, väznice METSEC, krytina zo sendvičových polyuretanových panelov)
- B – BALIAREŇ – VSTAVOK (geschlossener Teil – Abpackbetrieb)
  (vstavok vo výrobnej hale, tehlové murivo, oceľ. dvojkrídlové dvere)
- SAP – SOCIÁLNE A ADMINISTRATÍVNE PRIESTORY – VSTAVOK (Ablageraum, Büro)
  (vstavok vo výrobnej hale, tehlové murivo, betónový prefabrikovaný strop)
- S – SUŠIAREŇ (Trockenkammer) – 2 x 50,0 m²
  (stavebnicový objekt s oceľ. konštrukciou a opláštený tvarovaným plechom)
- BUDÚCE OBJEKTY (zukunftige Objekte)
- K – KOTOLŇA S VÝKONOM KOTLA 700 kW (Kesselhaus) – 48,0 m²
  (jednopodlažný objekt, tehlové murivo, ŽB strop, jednoplášťová streš. konštukcia, asfalt. krytina)
- ZŠ – ZÁSOBNÍK ŠTIEPKY 150 m3 (Hackschnitzel Vorratsbunker) – 133,95 m²
  (objekt zo ŽB monolitických stien na doskovom základe, krytina z trapéz. plechu)
- KOMUNIKÁCIE A MANIPULAČNÉ PLOCHY (Strassen und manipulations Flächen) – 11635,1 m²
- ZATRÁVNENÉ PLOCHY (Grasflächen) – 2647,4 m²
- PRIESTOROVÁ REZERVA PRE BUDÚCI OBJEKT (Fläche Reserve für zukunftige Objekte) – 664,4 m²

ZODPOVEDNÝ PROJEKTANT:

VYPRACOVALA: ING. M. HRDÁ

D A K s.r.o. PRIEVIDZA

INVESTOR: GLOCK Forst Slowakei s. r. o., č. 1015, 972 47 OSLANY


AREÁL PRE SPRACOVANIE A SKLADOVANIE DREVA

9xA4
5./2015

SITUÁCIA - NÁVRH ZÁSTAVBY

M=1:500

A.K1

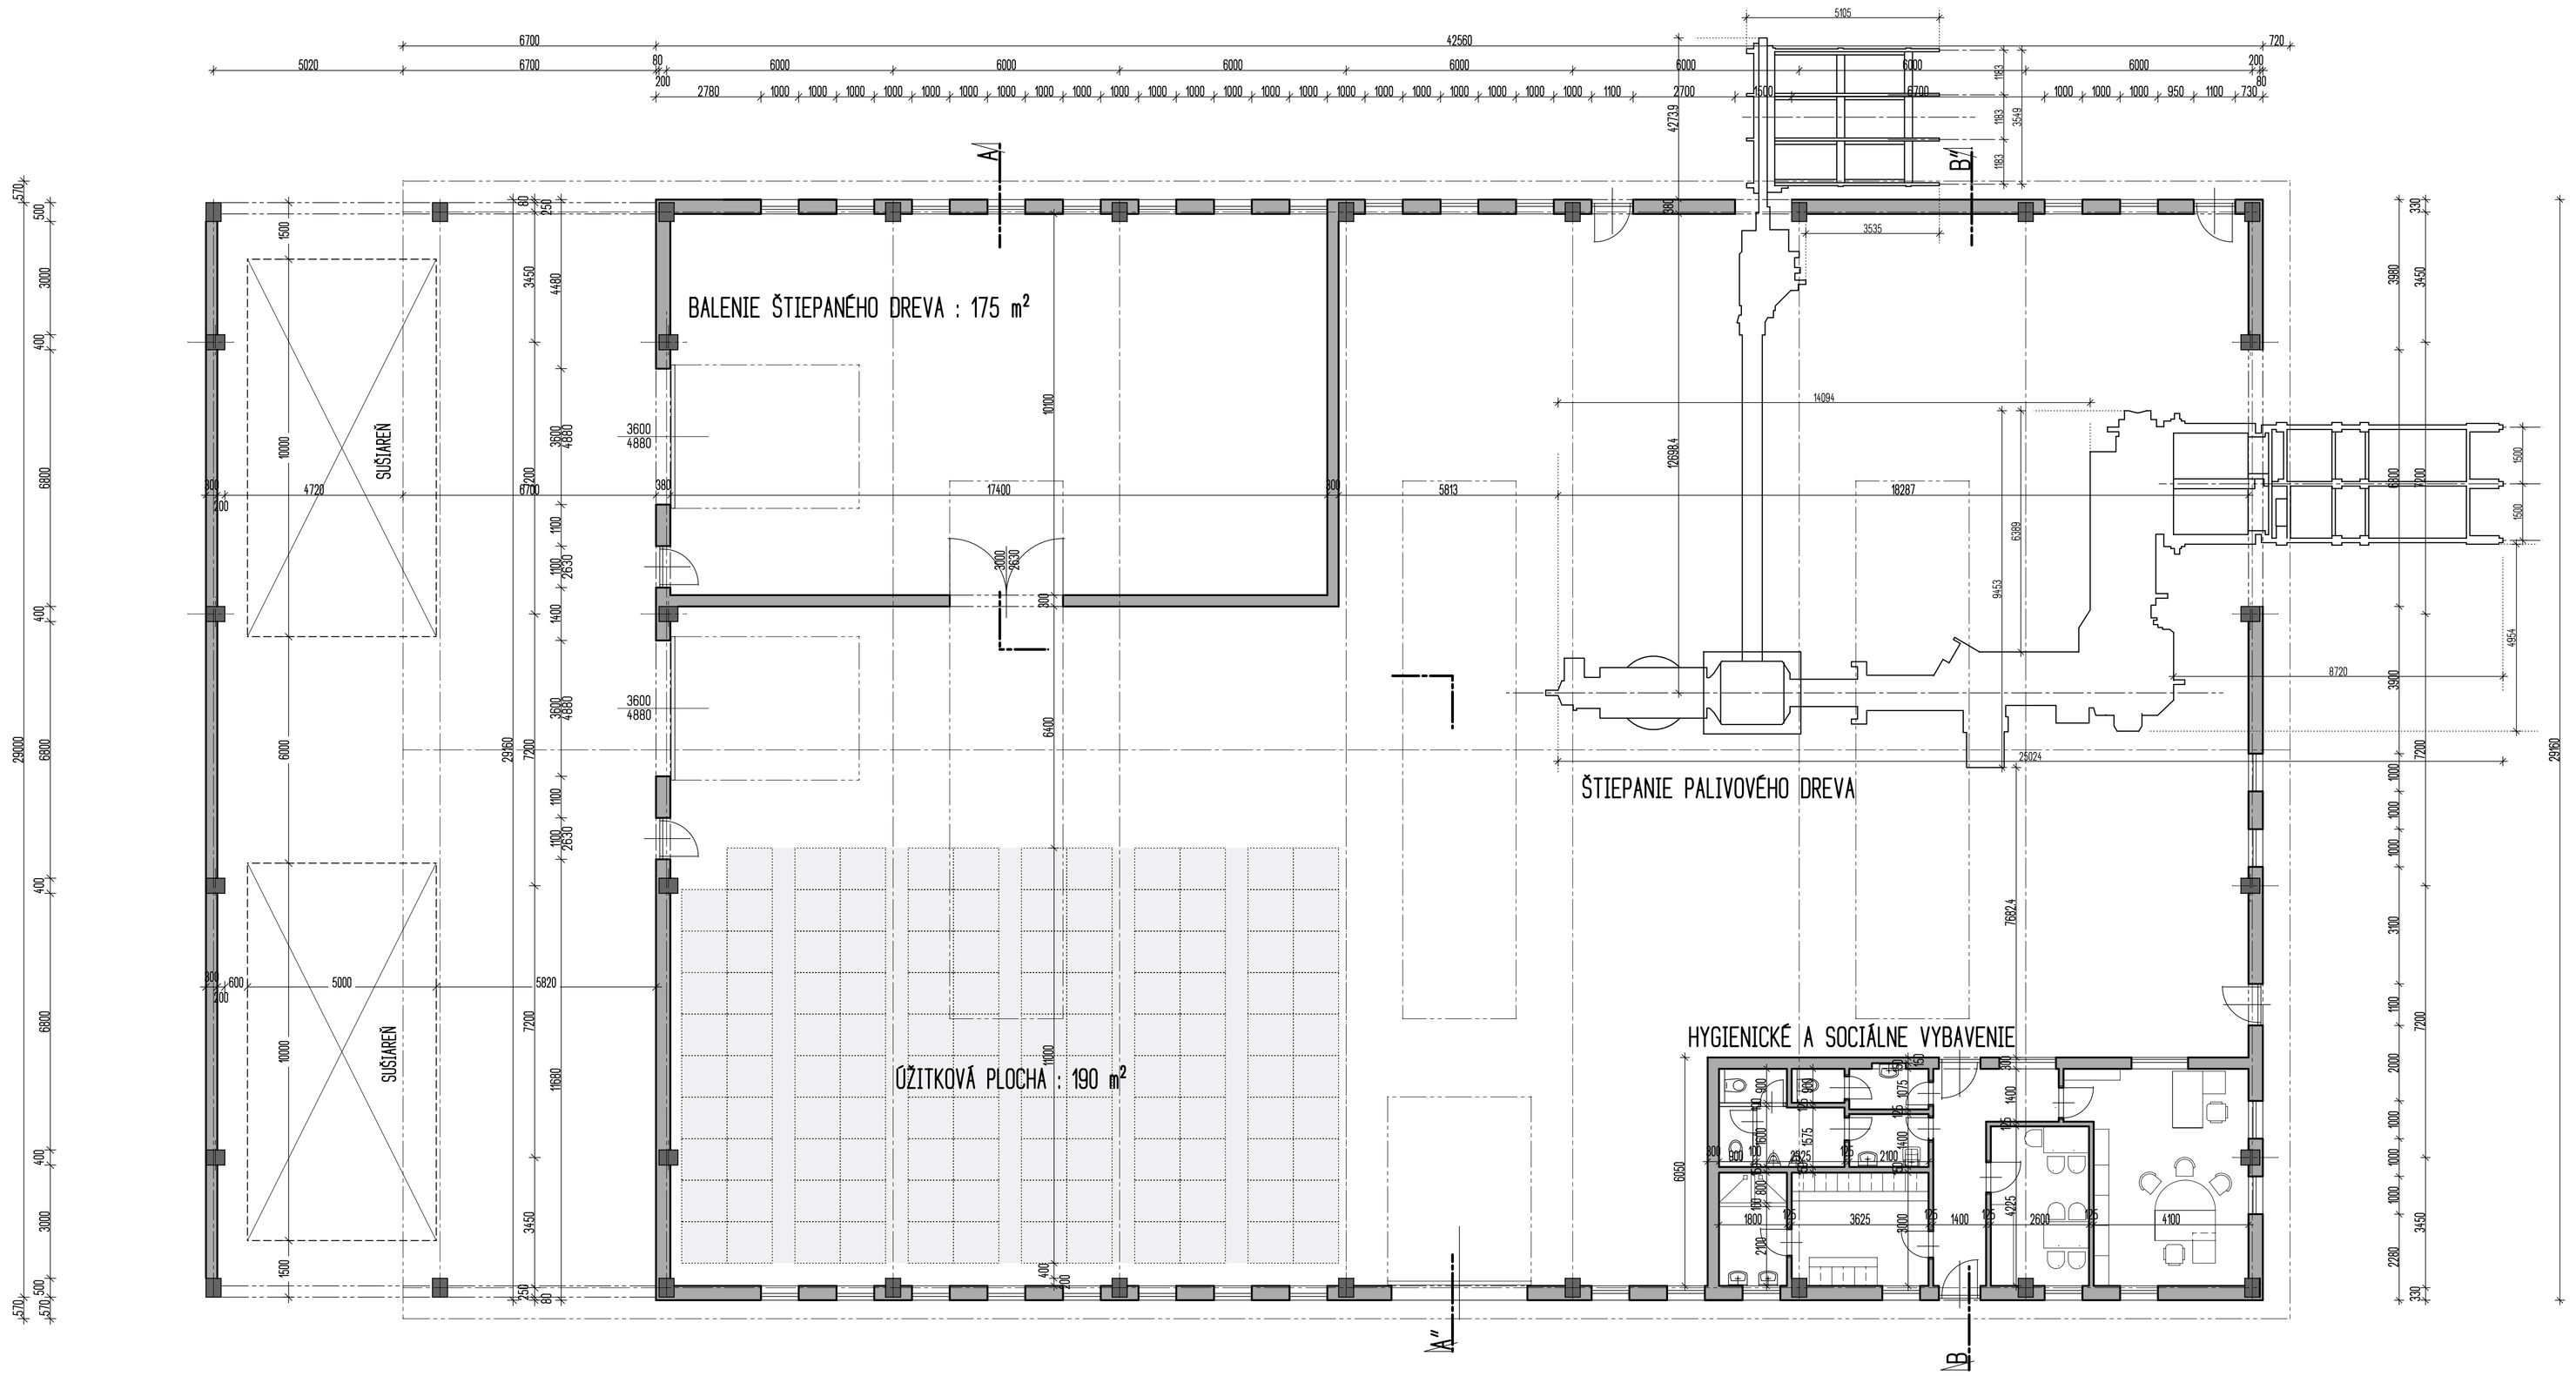

CHARAKTERISTIKA OBJEKTU :

OBJEKT SLÚŽI PRE SPRACOVANIE PALIVOVÉHO DREVA ŠTIEPANÍM A BALENÍM DO PALIET OPATRENÝCH PRUŽNOU SIEŤOVINOU. VEĽKOSŤ PALETY JE 1,1 x 1,2 m, VÝŠKA BALENIA 1,1 m.

Z KONŠTRUKČNÉHO HĽADISKA STAVBA PREDSTAVUJE JEDNOLOĎOVÚ PRIEMYSELNÚ HALU S ROZMERMI 29,16 m x 42,56 m, JEDNOSTRANNE PREDĹŽENÚ O PREKRYTIE MANIPULAČNEJ PLOCHY S ROZMERMI 29,16 m x 6,7 m.
SVETLÁ VÝŠKA HALY PO VÄZNÍK JE 4,9 m, CELKOVÁ VÝŠKA V HREBENI STRECHY JE 7,6 m.
ZVISLÉ NOSNÉ KONŠTRUKCIE TVORIA PREFABRIKOVANÉ ŽELEZOBETÓNOVÉ STĹPY 400 x 500 mm.
VÝPLŇOVÉ MURIVO OBVODOVÉHO PLÁŠŤA JE TEHLOVÉ HR. 380 mm.
STREŠNÁ KONŠTRUKCIA JE TVORENÁ PRIEHRADOVÝMI VÄZNÍKMI A VÄZNICOVÝM SYSTÉMOM "METSEC".
STREŠNÝ PLÁŠŤ JE ZO SENDVIČOVÝCH PANELOV HR. 100 mm.
STROPNÁ KONŠTRUKCIA VSTAVKU PRE HYGIENICKÉ A SOCIÁLNE VYBAVENIE JE NAVRHNUTÁ AKO POLOPREFABRIKOVANÁ BETÓNOVÁ.
PODLAHOVÁ KONŠTRUKCIA PRIEMYSELNEJ ČASTI JE BETÓNOVÁ VSYPOVÁ, V DOPLNKOVÝCH SOCIÁLNYCH PRIESTOROCH BUDE PODLAHOVÁ KONŠTRUKCIA UPRAVENÁ POD NÁŠLAPNÚ VRSTVU Z KERAMICKEJ DLAŽBY.
VÝPLNE OBVODOVÉHO PLÁŠŤA SÚ NAVRHNUTÉ V KOMBINÁCII PLASTOVÉ OKNÁ + SEKČNÉ VRÁTA S ELEKTRICKÝM OVLÁDANÍM.
VNÚTORNÉ DVERE DREVENÉ HLADKÉ DO OCEĽOVEJ ZÁRUBNE.

ZODPOVEDNÝ PROJEKTANT: ING. A. MELIŠEK	VYPRACOVALA: E. SUROVÁ	DAK a.s. PRIEVIDZA
INVESTOR: GLOCK FORST SLOWAKEI s.r.o.		05 / 2015 8 x A4
AREÁL PRE SPRACOVANIE A SKLADOVANIE DREVA VEĽKÉ UHERCE		
PRIEMYSELNÁ HALA - SPRACOVANIE DREVA - PÔDORYS	M=1:100	A.K3.1