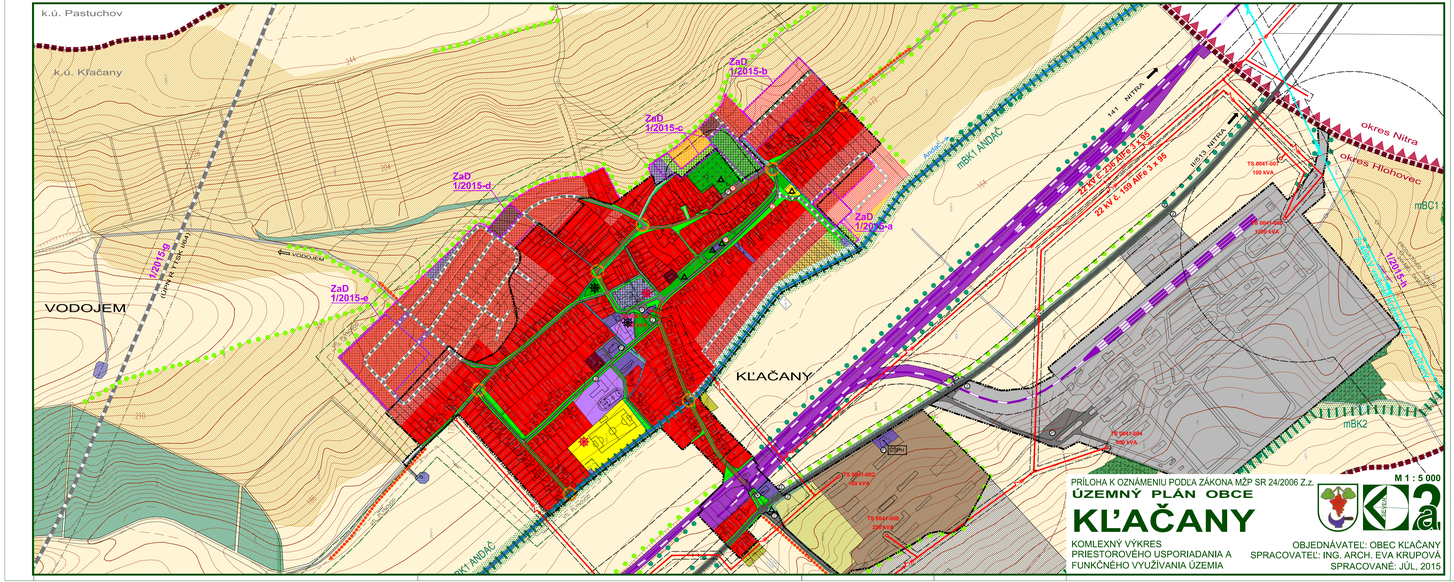

PRÍLOHA K OZNÁMENIU PODĽA ZÁKONA MŽP SR 24/2006 Z.z.

ÚZEMNÝ PLÁN OBCE

KĽAČANY

KOMLEXNÝ VÝKRES
PRIESTOROVÉHO USPORIADANIA A
FUNKČNÉHO VYUŽÍVANIA ÚZEMIA

M 1 : 5 000

OBJEDNÁVATEĽ: OBEC KĽAČANY
SPRACOVATEĽ: ING. ARCH. EVA KRUPOVÁ
SPRACOVANÉ: JÚL, 2015

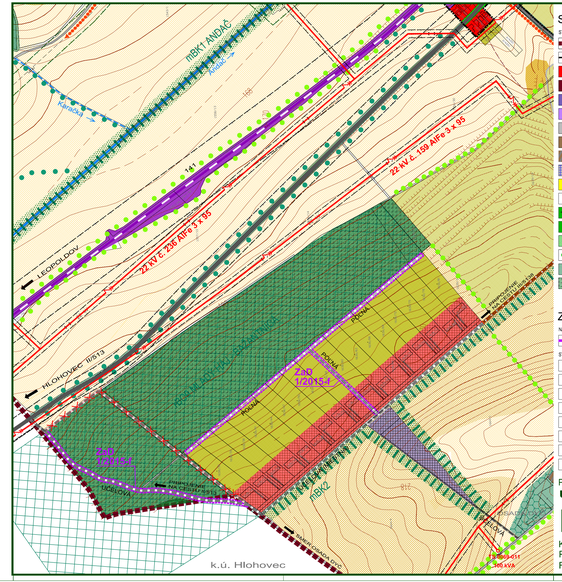

SCHVÁLENÝ ÚZEMNÝ PLÁN OBCE

STAV	NÁVRH	VÝHĽAD	
			HRANICA KATASTRÁLNEHO ÚZEMIA
			HRANICA ZASTAVANÉHO ÚZEMIA
			PLOCHY NÍZKOPODLAŽNEJ BYTOVEJ ZÁSTAVBY- RD
			PLOCHY VÄČPODLAŽNEJ BYTOVEJ ZÁSTAVBY - BYTOVÉ DOMY
			PLOCHY NEKOMERČNEJ A KOMERČNEJ OBČIANSKEJ VYBAVENOSTI
			PLOCHY ŠKOLSKÝCH AREÁLOV
			PLOCHY PRIEMYSELNEJ VÝROBY
			PLOCHY POĽNOHOSPODÁRSKEJ VÝROBY
			PLOCHY ŠKORODNÝCH POĽNOHOSPODÁRSKYCH FÁREM
			PLOCHY AREÁLOV TECHNICKEJ VYBAVENOSTI
			PLOCHY ŠPORTU A REKREÁCIE
			PLOCHY REKREAČNÝCH AREÁLOV
			PLOCHY VEREJNEJ ZELENE- CINTORÍNY
			PLOCHY ŠÚVISLEJ VEREJNEJ ZELENE
			SPREVODNÁ ZELEŇ KOMUNIKÁCIE V ZAST. ÚZEMÍ, PLOCHY EDUKAČNEJ A OCHRANNEJ ZELENE
			PLOCHY KRAJINNEJ ZELENE - ALEJE, VETROLAMY POZDĽŽ CIEST
			PLOCHY KRAJINNEJ ZELENE - NELESNÉ DREVINNÉ PORASTY
			PLOCHY KRAJINNEJ ZELENE - LESNÉ PORASTY
			PLOCHY KRAJINNEJ ZELENE - TRVALÉ TRÁVNE PORASTY
			PLOCHY ŠKORODNÝCH ZELENE MIMO ŠÚVISLÉ ZASTAV. ÚZEMIE - ZÁHRADY
			PLOCHY ŠKORODNÝCH ZELENE MIMO ŠÚVISLÉ ZASTAV. ÚZEMIE - SADY - VINICE
			PLOCHY ORNEJ PÔDY - A NAJLEPŠIE BONITY - OSTATNÉ BONITY
			VODNÉ TOKY
			PLOCHY VYBAVENOSTI ŽIR
			ŽELEZNIČNÁ TRAŤ LEOPOLDOV - NITRA
			CESTA II. A III. TRIEDY
			MIESTNE KOMUNIKÁCIE
			POĽNÉ A LESNÉ CESTY
			SMEROVANIE CIEST
			SMEROVANIE CYKLOTURISTICKÝCH TRÁS
			DETSKÉ IHRISKO
			OBJEKT PAMIATKOVÉHO ZÁUJMU
			HRANICE OCHRANNÝCH PÁSIEM DOPR. A TECHNICKEJ INFRAŠTRUKTÚRY
			HRANICA PÁSMA HYGIENICKEJ OCHRANY POVOCNÝCH OBJEKTOV
			BEZPEČNOSTNÉ PÁSMO VTL PLYNOVODU

ZMENY A DOPLNKY 1/2015

NÁVRH

	HRANICA RIEŠENÉHO ÚZEMIA ZMIEN A DOPLNKOV 1/2015

STAV	NÁVRH	VÝHĽAD	
			PLOCHY NÍZKOPODLAŽNEJ BYTOVEJ ZÁSTAVBY- RD
			PLOCHY VÄČPODLAŽNEJ BYTOVEJ ZÁSTAVBY - BYTOVÉ DOMY
			PLOCHY ŠÚVISLEJ VEREJNEJ ZELENE
			SPREVODNÁ ZELEŇ KOMUNIKÁCIE V ZAST. ÚZEMÍ, PLOCHY EDUKAČNEJ A OCHRANNEJ ZELENE
			MIESTNE KOMUNIKÁCIE
			ÚČELOVÉ KOMUNIKÁCIE
			ZRUŠENÉ ÚČELOVÉ KOMUNIKÁCIE
			NESPEVNENÉ KOMUNIKÁCIE (POĽNÉ CESTY)

PRÍLOHA K OZNÁMENIU PODĽA ZÁKONA MŽP SR 24/2006 Z.z.

ÚZEMNÝ PLÁN OBCE

KĽAČANY

KOMLEXNÝ VÝKRES
PRIESTOROVÉHO USPORIADANIA A
FUNKČNÉHO VYUŽÍVANIA ÚZEMIA

M 1 : 5 000

OBJEDNÁVATEĽ: OBEC KĽAČANY
SPRACOVATEĽ: ING. ARCH. EVA KRUPOVÁ
SPRACOVANÉ: JÚL, 2015