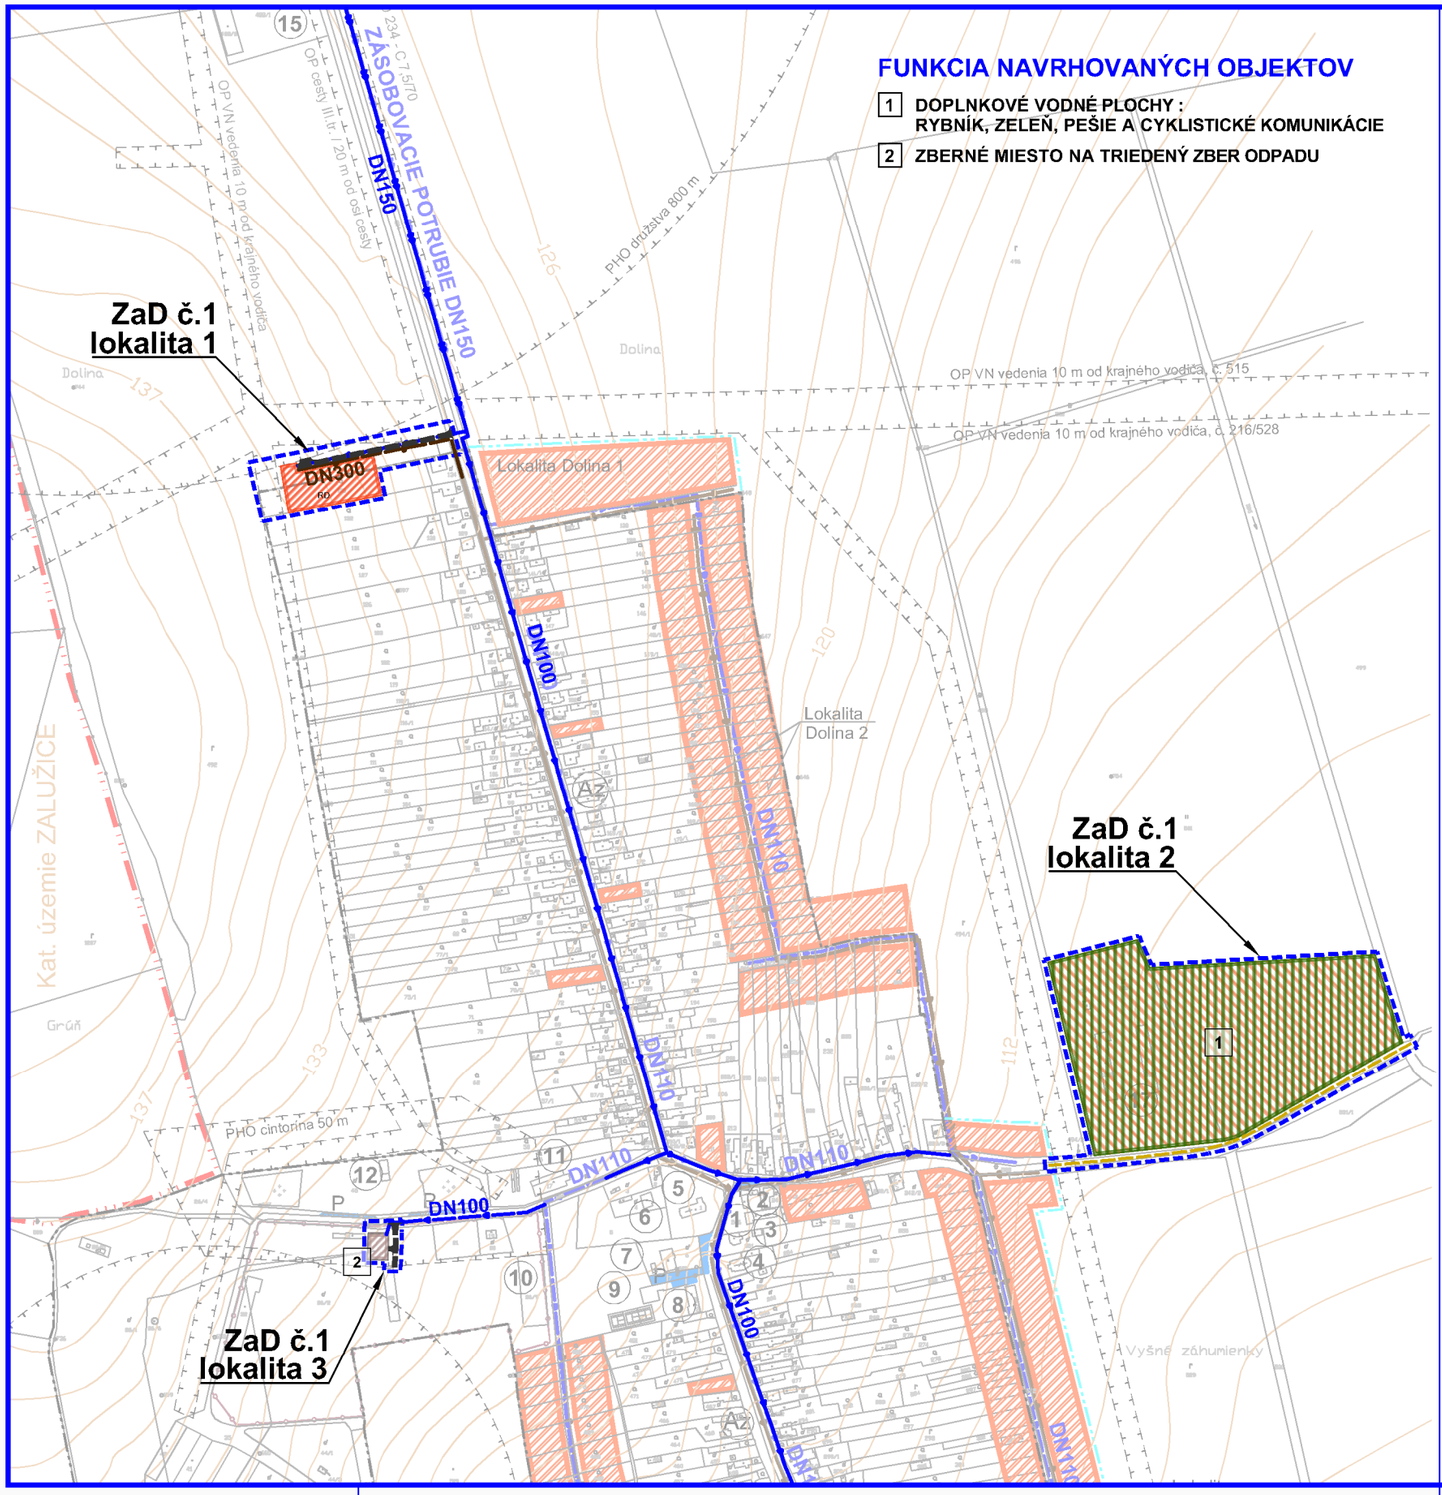

ÚZEMNÝ PLÁN OBCÍ

ZÁUJMOVÉHO ZDRUŽENIA OBCÍ
MIKROREGIÓNU "JUH ŠÍRAVY"

OBEC HAŽÍN
ZMENY A DOPLNKY č.1

NÁVRH VEREJNÉHO TECHNICKÉHO VYBAVENIA
VODNÉ HOSPODÁRSTVO

M 1:5000

LEGENDA ZaD č.1

STAV	NÁVRH	
		Riešené územie
		Rodinné domy
		Verejná zeleň a športovo-rekreačné plochy
		Zberné miesto na dotrieďovanie odpadu
		Zásobovacie vodovodné potrubie
		Rozvodné vodovodné potrubie
		Kanalizačný zberač

Názov ÚPD: ÚZEMNÝ PLÁN ZÁUJMOVÉHO ZDRUŽENIA OBCÍ MIKROREGIÓNU "JUH ŠÍRAVY"

ZMENY A DOPLNKY č.1 - OBEC HAŽÍN

Schvaľujúci orgán: Obecné zastupiteľstvo obce Hažín
Číslo uznesenia: .....
Dátum schválenia: .....

.....
Ing.Marianna Šimková
starostka obce Hažín

pečiatka

ÚZEMNÝ PLÁN ZÁUJMOVÉHO ZDRUŽENIA OBCÍ MIKROREGIÓNU "JUH ŠÍRAVY"

OBEC HAŽÍN: ZMENY A DOPLNKY č.1

Obstarávateľ:	Obec HAŽÍN
Odborne spôsobilá osoba pre obstarávanie ÚPD:	Ing. arch. Agnesa HOPPANOVÁ
Architekt ÚPD:	Ing. arch. Marianna BOŠKOVÁ

BOSKOV s.r.o.
Mýtina 15, HUMENNÉ
tel.: 0905 815064
www.boskov.sk

Časť:	NÁVRH
Názov výkresu:	NÁVRH VEREJNÉHO TECHNICKÉHO VYBAVENIA: VODNÉ HOSPODÁRSTVO
Zak. číslo:	20140214
Dátum:	08. 2015
Mierka:	1:5000
Čís. výkresu:	04

Severka