ÚZEMNÝ PLÁN MESTA TRENČÍN - ZMENY A DOPLNKY č.1
NÁVRH TECHNICKÉHO VYBAVENIA - ZÁSOBOVANIE VODOU

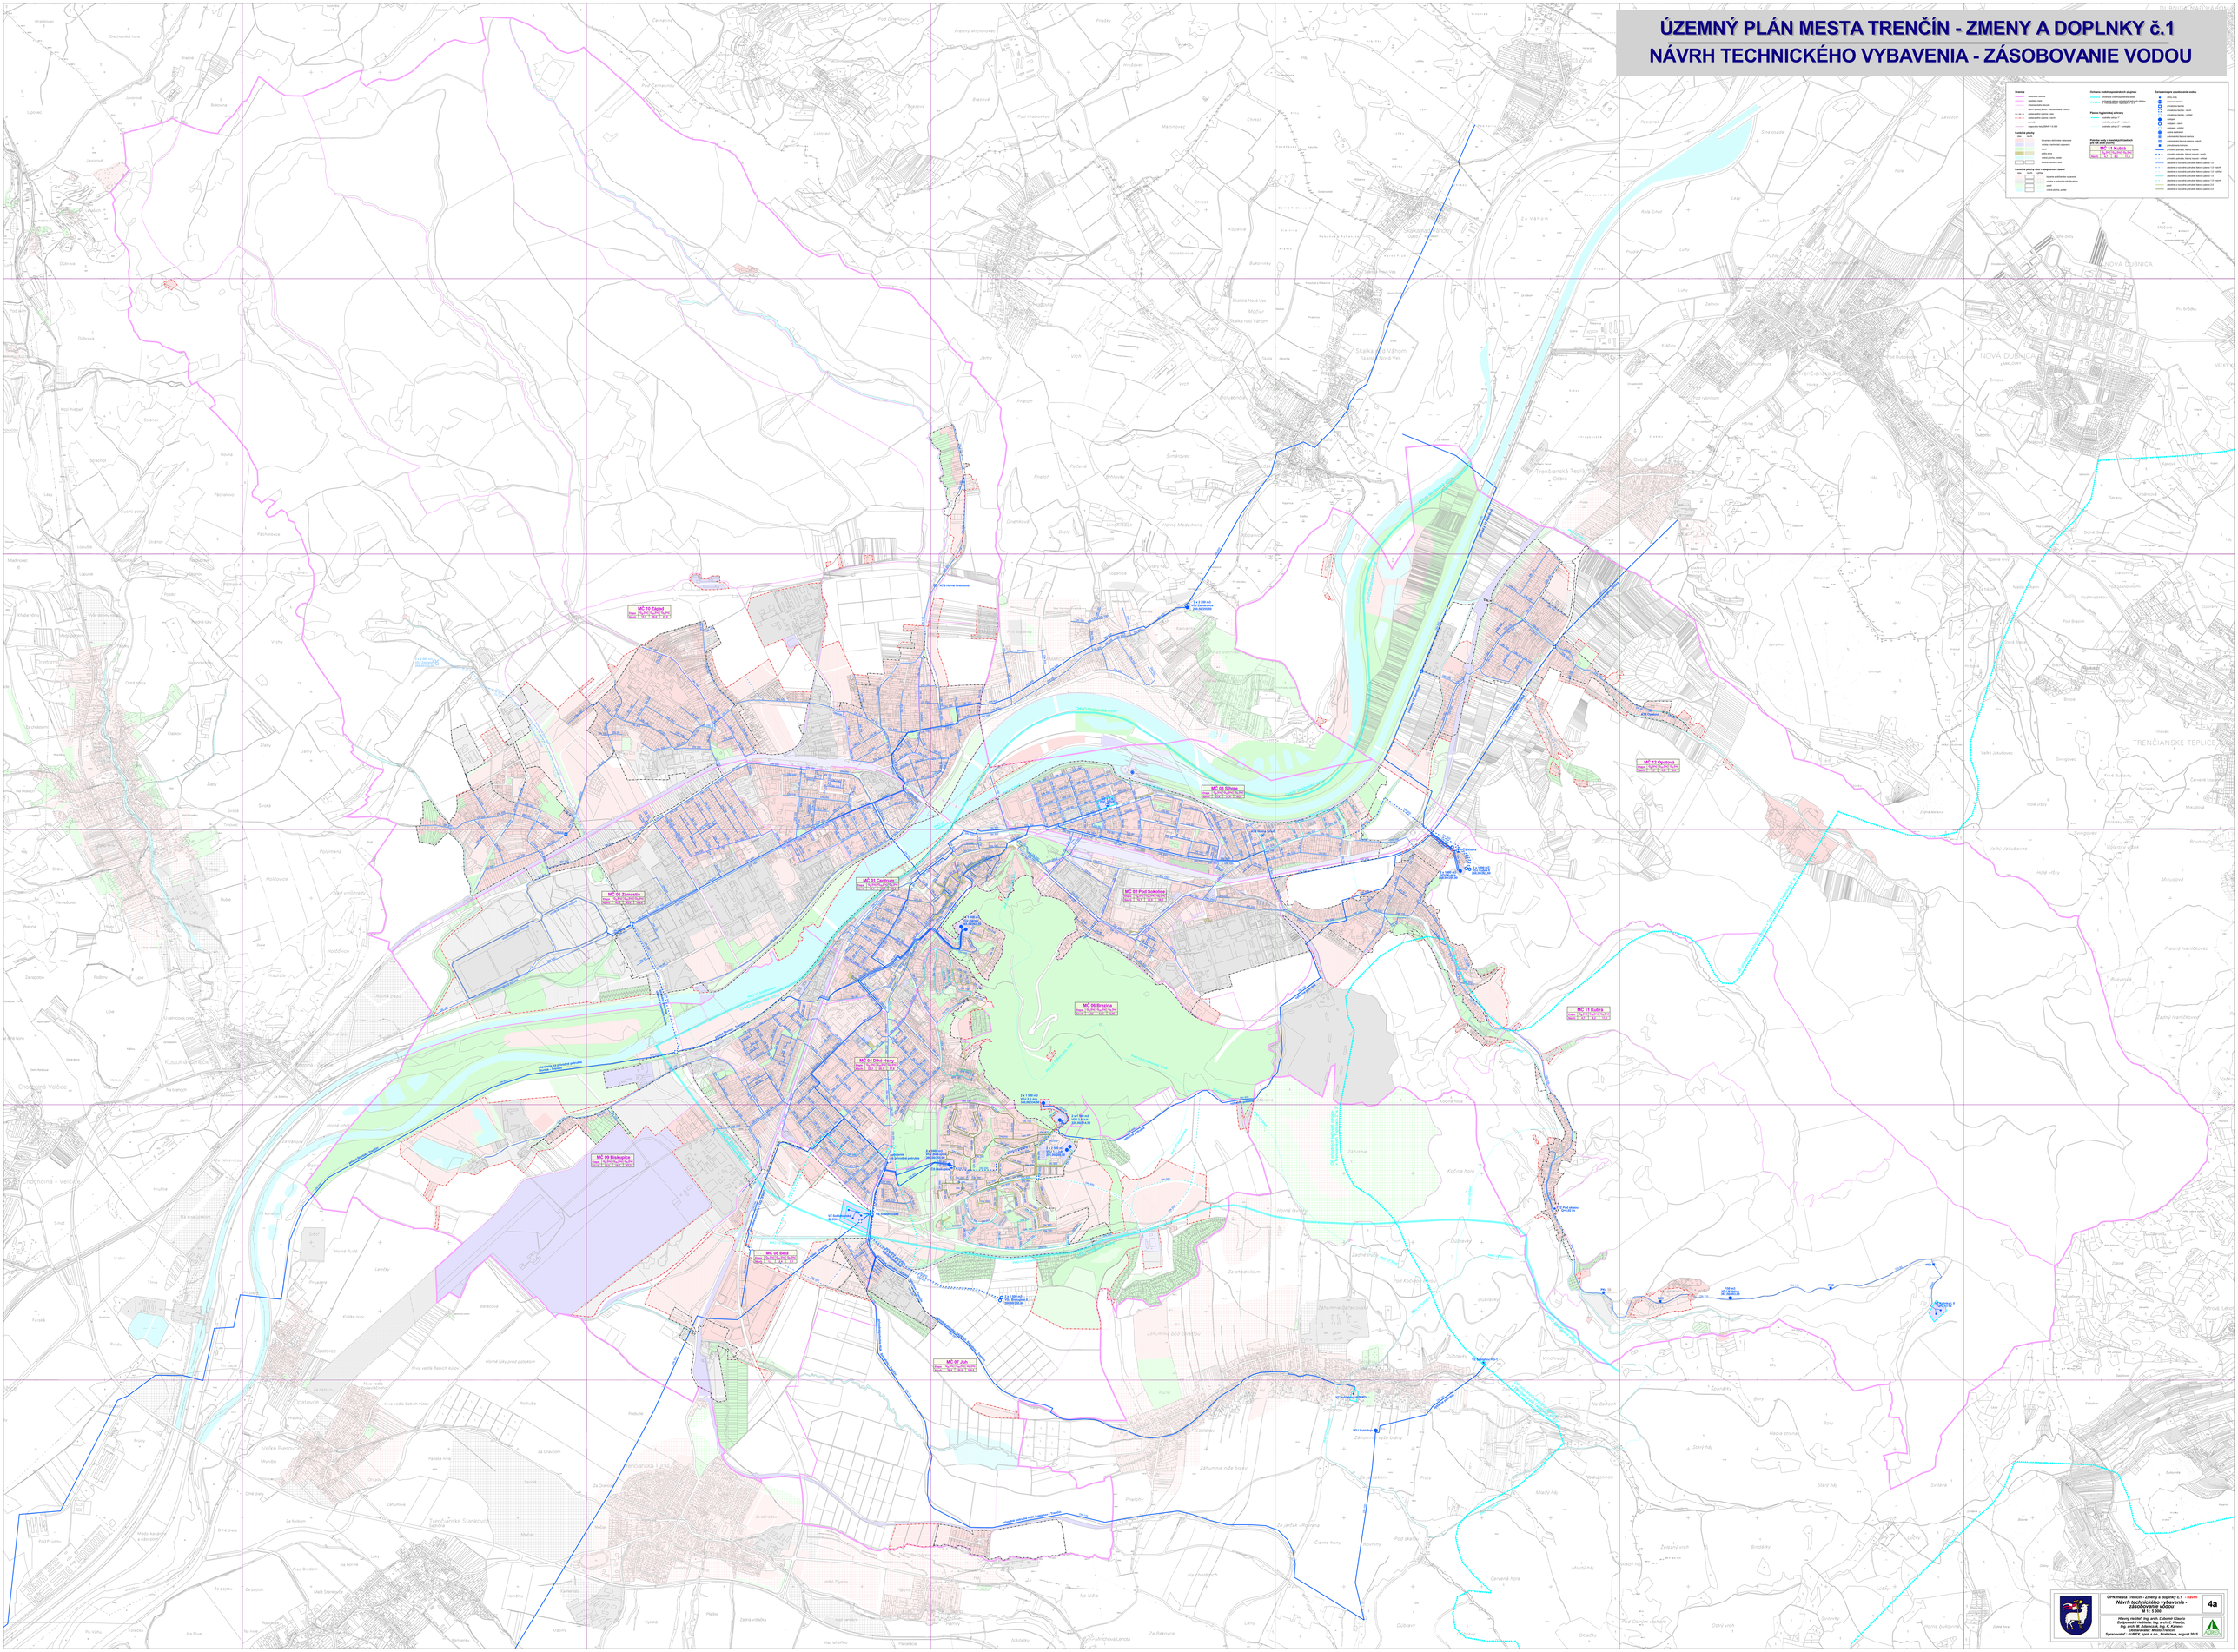
Hranice
hranica mesta
hranica katastra
hranica mestskej časti
hranica ochranného pásma Národnej kultúrnej pamiätky Mestská hradba
ochranné pásmo cestnej - línie
ochranné pásmo cestnej - plochy
ochranné pásmo dráhy
ochranné pásmo (ZMVK 110 kV)
Funkčné plochy
stav
navrh
bývanie individuálne rodinné
bývanie mestské
bývanie v kombinácii
občianska vybavenosť
verejná zeleň, park
Funkčné plochy výroby a skladovania zmiešaného charakteru
stav
navrh
výroba
výroba a skladovanie nerušivá
výroba a skladovanie drobnovýroba
výroba a skladovanie - veľkosklady
verejná zeleň, park
Ochrana nadstavbových zariadení
ochranné pásmo letiska
ochranné pásmo vodného toku
ochranné pásmo vodného toku - navrh
Ochrana kultúrnych hodnôt
Ochranné pásmo Národnej kultúrnej pamiätky
Ochranné pásmo Mestskej pamiätkovej rezervácie
Ochranné pásmo Mestskej pamiätkovej zóny
Ochranné pásmo Mestskej pamiätkovej rezervácie - navrh
Ochranné pásmo Mestskej pamiätkovej zóny - navrh