ÚZEMNÝ PLÁN MESTA TRENČÍN - ZMENY A DOPLNKY č.1

NÁVRH TECHNICKÉHO VYBAVENIA - ZÁSOBOVANIE PLYNOM A TEPLOM

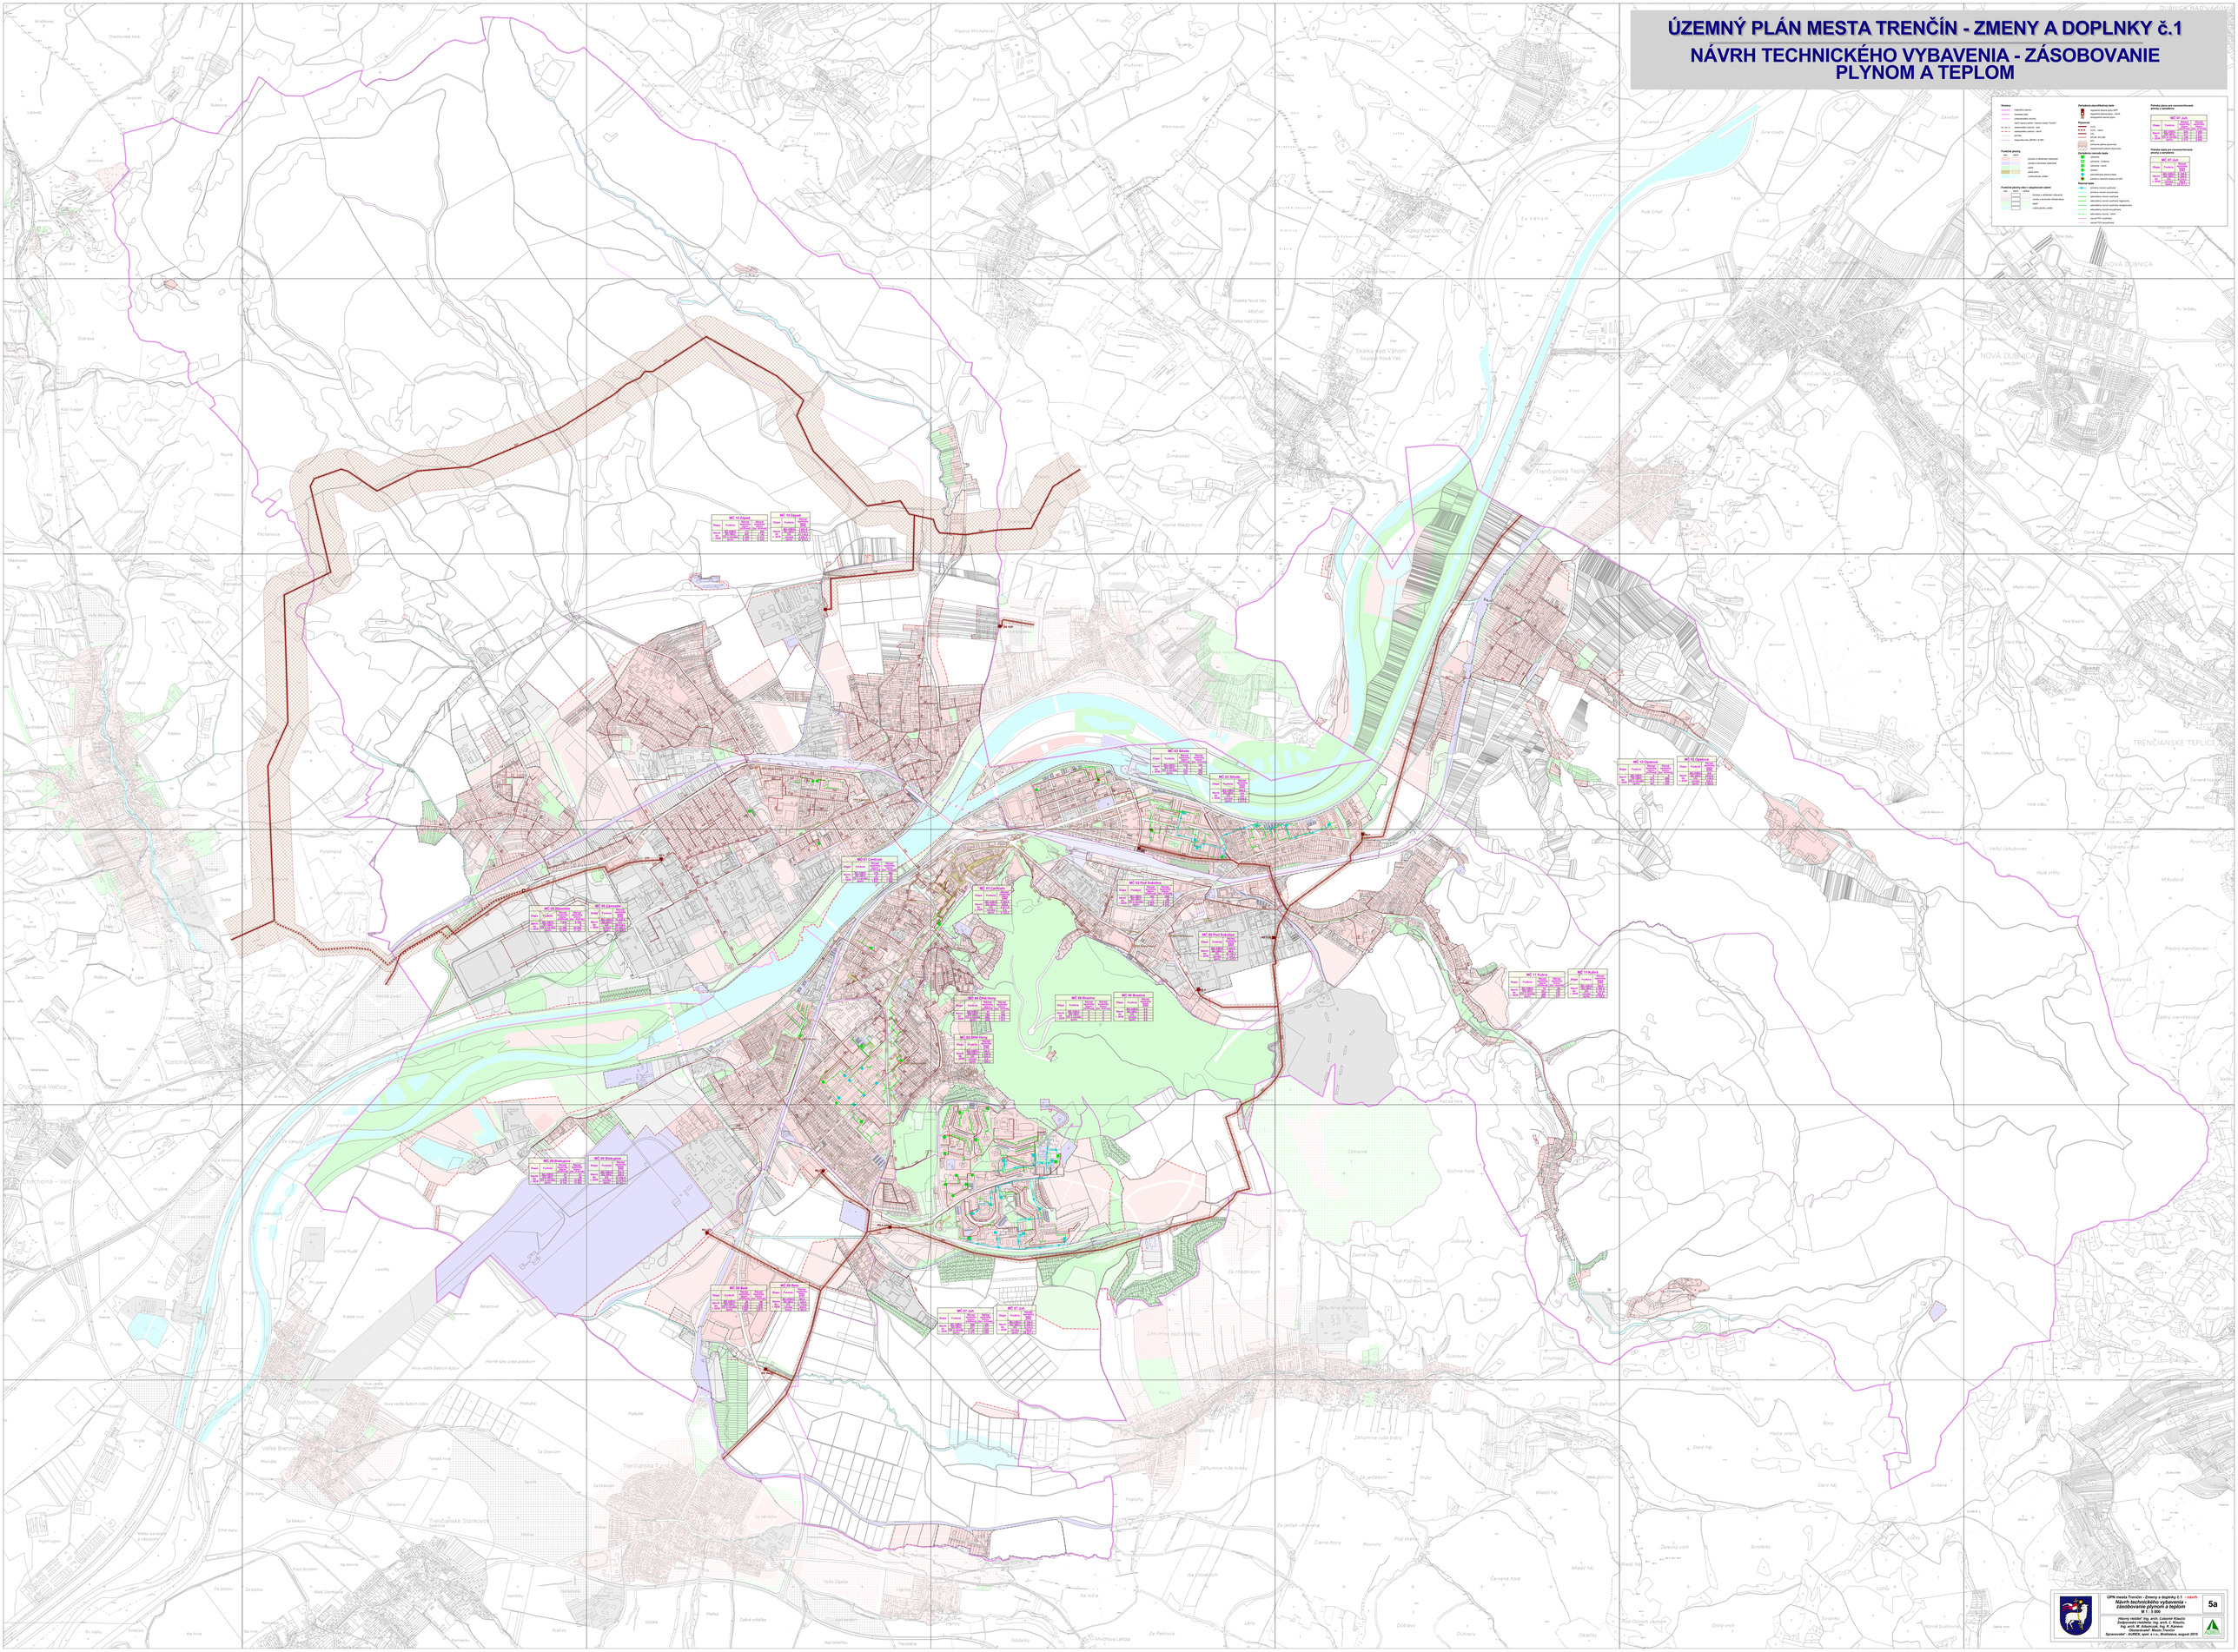
Hranica
riešeného územia
ochranného pásma
cestné pásma dálnic, hlavnej mesta Trenčín
cestné pásma ciest I. triedy
cestné pásma ciest - ciest II. triedy
železnice
napätiové línie 220kV a 110kV
Funkčné plochy
výroba a skladovanie nerušivá
výroba a skladovanie zaťažujúca
verejná vybavenosť
zeleň
polná zvera
rybník,plocha, potok
Funkčné plochy chránené ložiská nerastov
výroba a skladovanie zaťažujúca
verejná vybavenosť
zeleň
rybník,plocha, potok
Zariadenia zásobovania
regulačná stanica plynu RS/V
regulačná stanica plynu VS/NT
zásobovacia stanica plynu
Plynovod
VVTL
STL - nízky tlak
STL - stredný tlak
STL/NT, STL/VT, VS/NT
VTL - vysoký tlak
uzatvárací ventil
zásobovací plynovod
Zariadenia na zásobovanie teplom
CZT
CZ - kotolňa
CZ - kotolňa - zvolenie
CZ - kotolňa - zrušiť
kotolňa
tepelná stanica
tepelná stanica - zrušiť
Tepelné napajania
potrubie teplej vodovod
potrubie teplej vodovod
potrubie teplej vodovod