ÚZEMNÝ PLÁN MESTA TRENČÍN - ZMENY A DOPLNKY č.1

NÁVRH TECHNICKÉHO VYBAVENIA - ZÁSOBOVANIE ELEKTRICKOU ENERGIOU

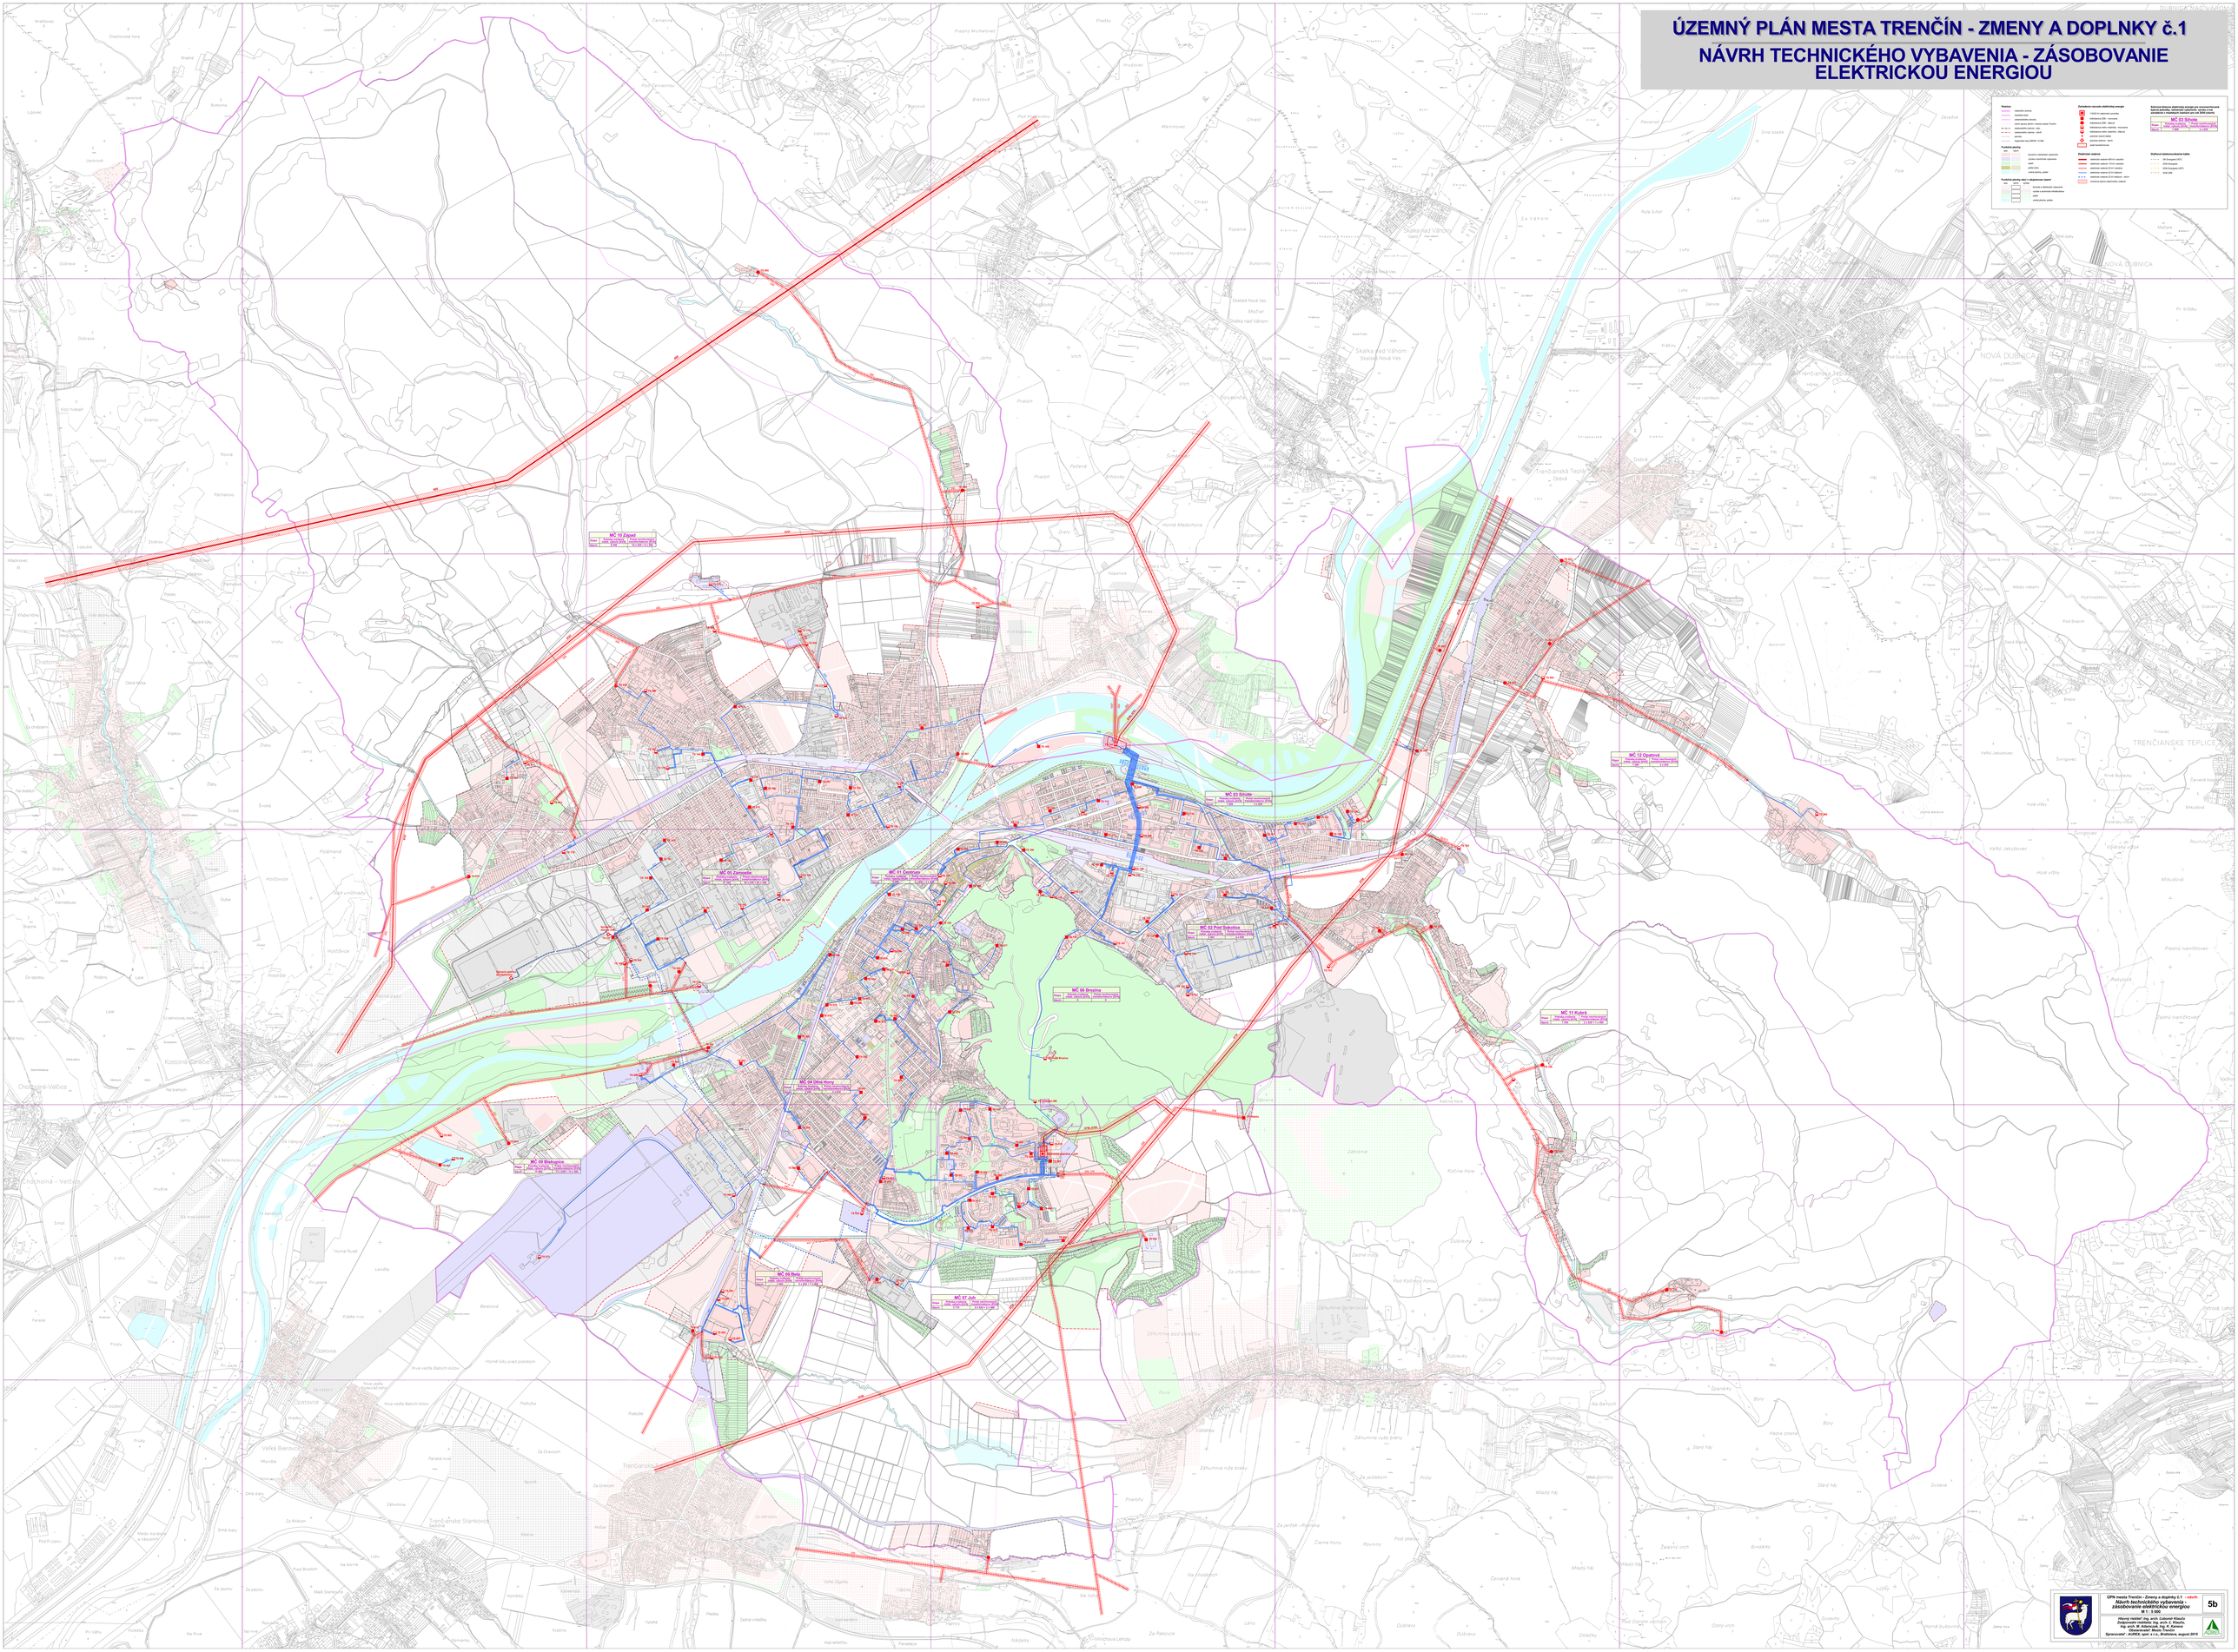

UPN mesta Trenčín - Zmeny a doplnky č.1 - *návrh*

Návrh technického vybavenia - zásobovanie elektrickou energiou

M 1: 5 000

Hlavný riešiteľ: Ing. arch. Ľubomír Klaučo
Spolupracovníci: Ing. arch. M. Klaučová, Ing. arch. M. Adamczak, Ing. K. Kovrik
Objednávateľ: Mesto Trenčín
Spracovateľ: KURES spol. s r.o., Bratislava, august 2015

5b