



ÚZEMNÝ PLÁN OBCE UHROVEC

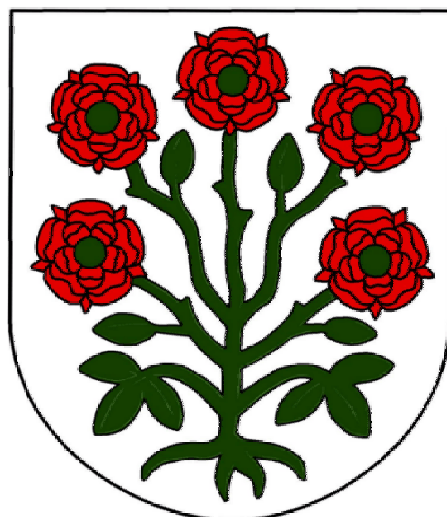

PERSPEKTÍVNE POUŽITIE POĽNOHOSPODÁRSKEHO PÔDNEHO FONDU
A LESNÉHO PÔDNEHO FONDU NA NEPOĽNOHOSPODÁRSKE ÚČELY

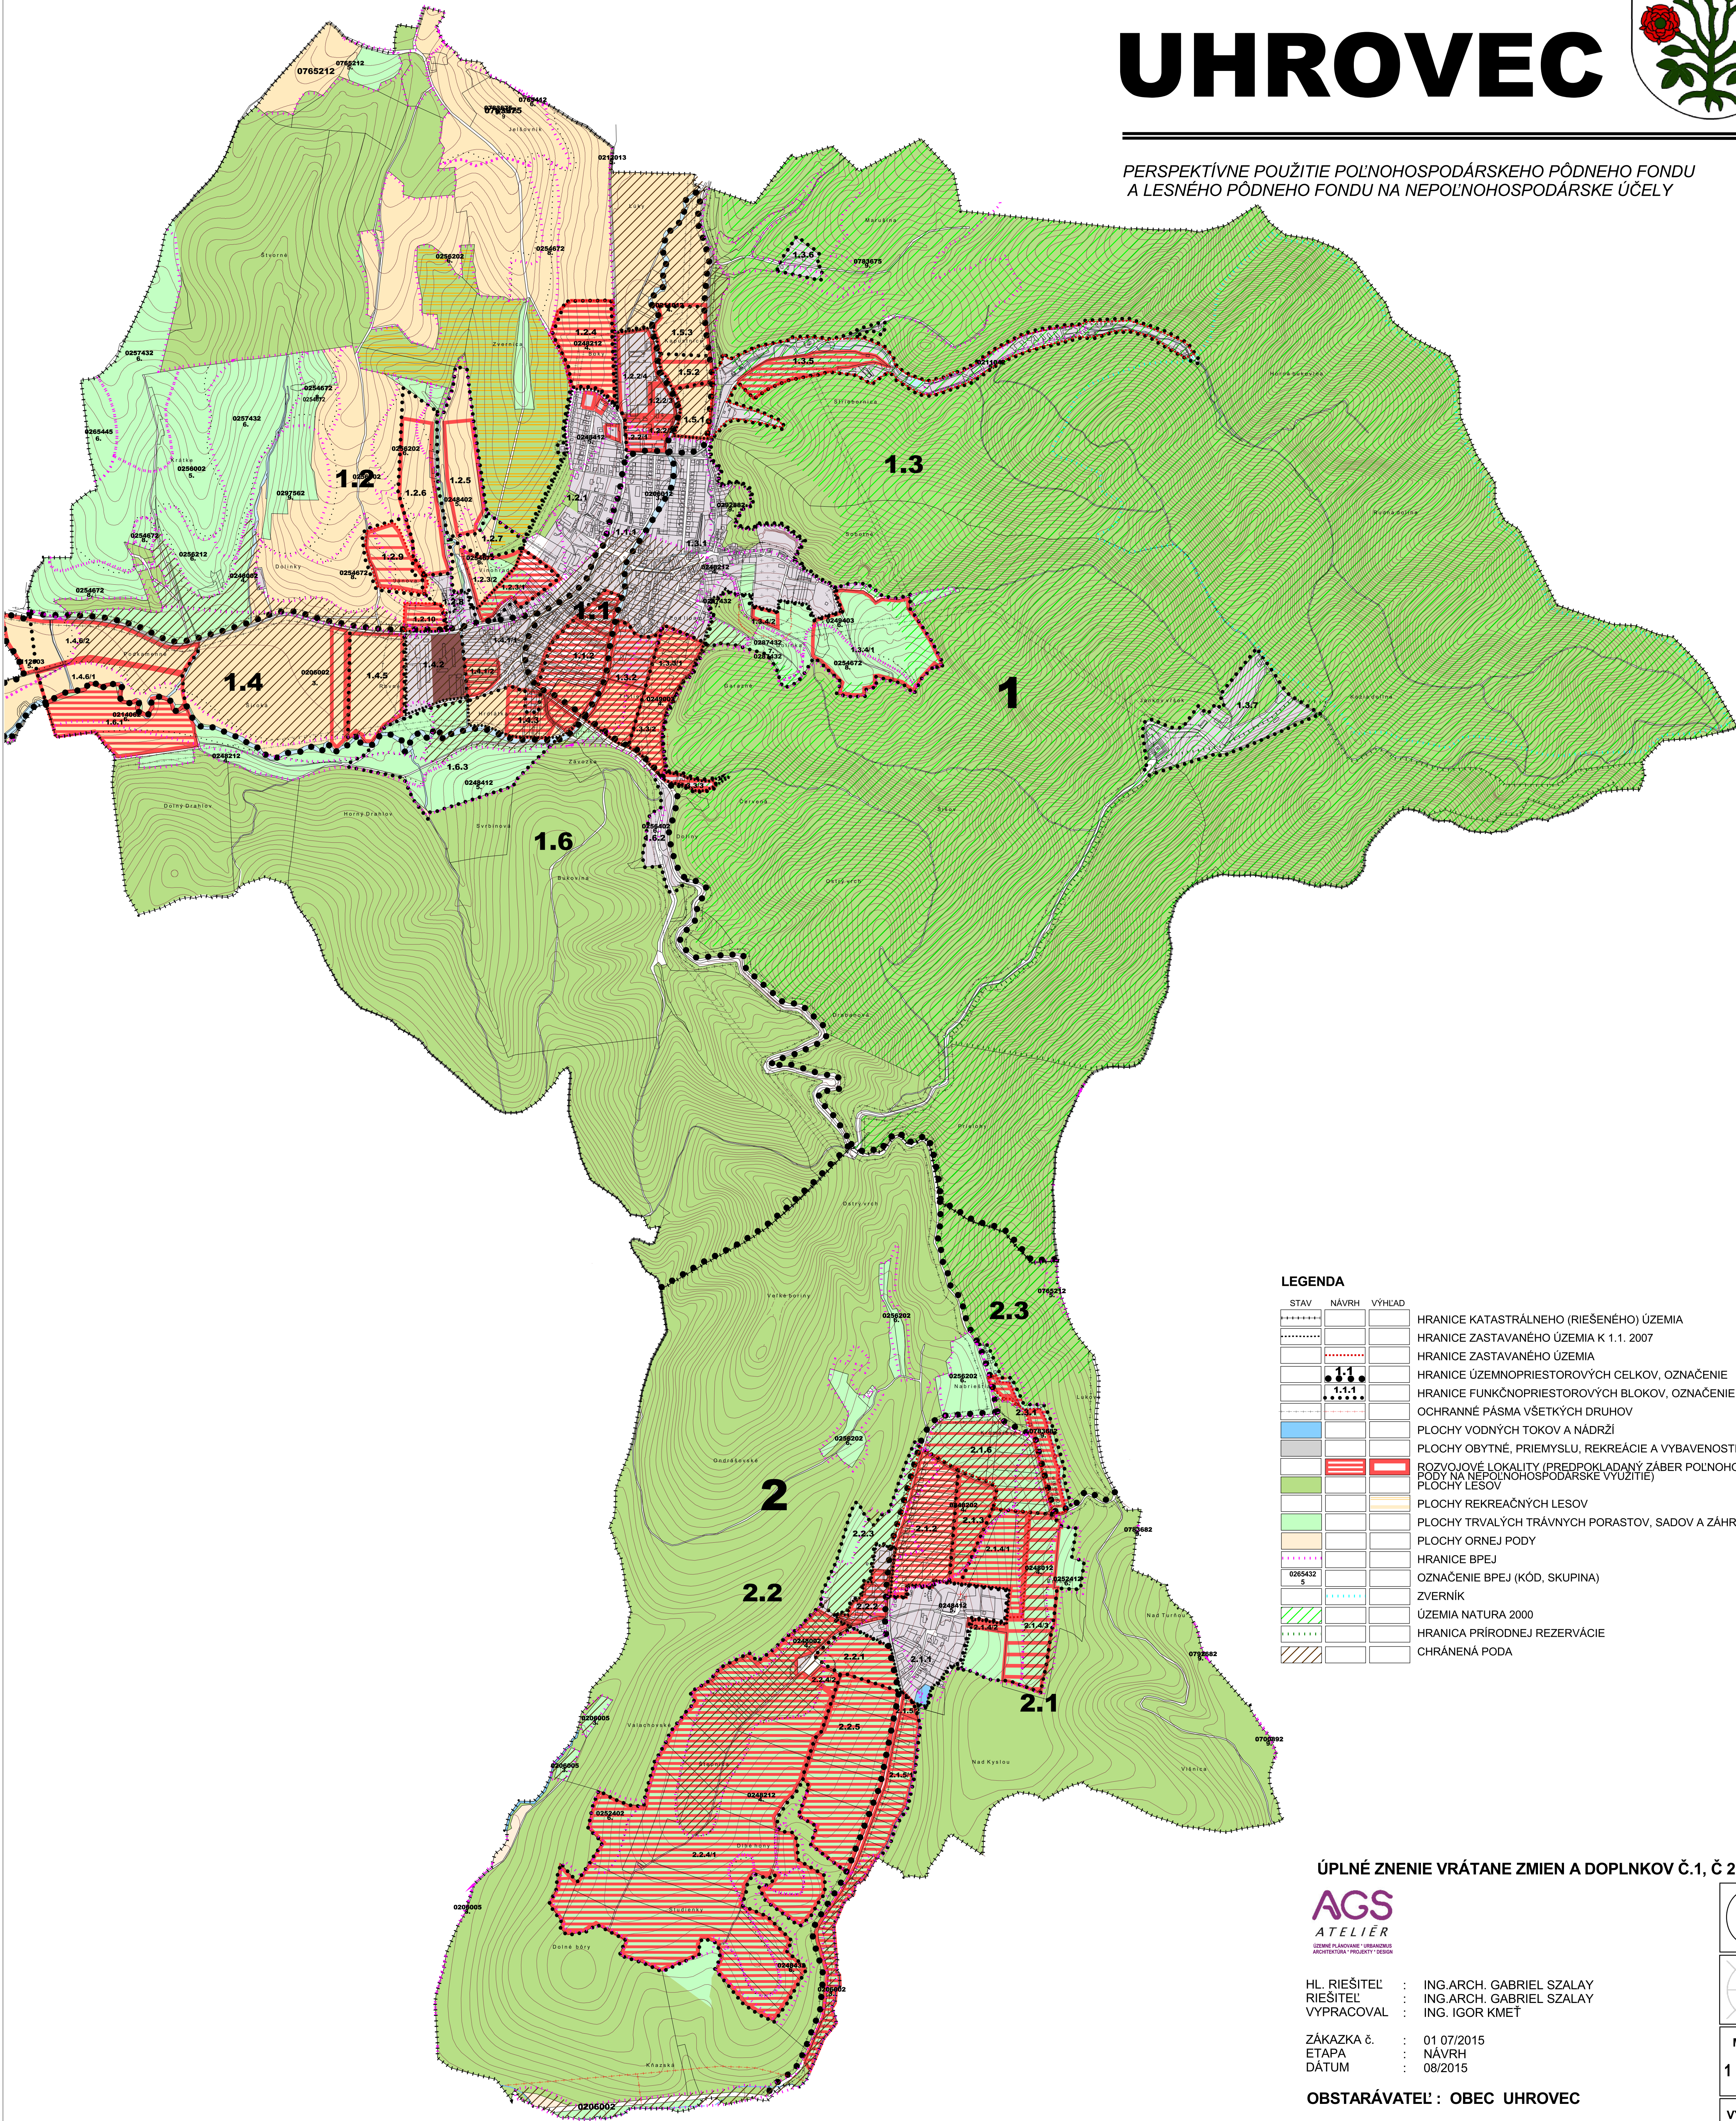

STAV	NÁVRH	VÝHLAD	
-----			HRANICE KATASTRÁLNEHO (RIEŠENÉHO) ÚZEMIA
-----			HRANICE ZASTAVANÉHO ÚZEMIA K 1.1. 2007
-----			HRANICE ZASTAVANÉHO ÚZEMIA
1.1			HRANICE ÚZEMNOPRIESTOROVÝCH CELKOV, OZNAČENIE
1.1.1			HRANICE FUNKČNOPRIESTOROVÝCH BLOKOV, OZNAČENIE
-----			OCHRANNÉ PÁSMA VŠETKÝCH DRUHOV
-----			PLOCHY VODNÝCH TOKOV A NÁDRŽÍ
-----			PLOCHY OBYTNÉ, PRIEMYSLU, REKREAČIE A VYBAVENOSTI
-----			ROZVOJOVÉ LOKALITY (PREDPOKLADANÝ ZÁBER POĽNOHOSPODÁRSKEJ
-----			PÔDY NA NEPOĽNOHOSPODÁRSKE VYUŽITIE)
-----			PLOCHY LESOV
-----			PLOCHY REKREAČNÝCH LESOV
-----			PLOCHY TRVALÝCH TRÁVNÝCH PORASTOV, SADOV A ZÁHRAD
-----			PLOCHY ORNEJ PODY
-----			HRANICE BPEJ
025432 5			OZNAČENIE BPEJ (KÓD, SKUPINA)
-----			ZVERNÍK
-----			ÚZEMIA NATURA 2000
-----			HRANICA PRÍRODNEJ REZERVÁCIE
-----			CHRÁNENÁ PODA

ÚPLNÉ ZNENIE VRÁTANE ZMIEN A DOPLNKOV Č.1, Č.2. A Č.3





HL. RIEŠITEĽ : ING.ARCH. GABRIEL SZALAY
RIEŠITEĽ : ING.ARCH. GABRIEL SZALAY
VYPRACOVAL : ING. IGOR KMET

ZÁKAZKA č. : 01 07/2015
ETAPA : NÁVRH
DÁTUM : 08/2015

OBSTARÁVATEĽ : OBEC UHROVEC

ÚZEMNÝ PLÁN OBCE UHROVEC

OBSAH VÝKRESU :
PERSPEKTÍVNE POUŽITIE POĽNOHOSPODÁRSKEHO
PÔDNEHO FONDU A LESNÉHO PÔDNEHO FONDU
NA NEPOĽNOHOSPODÁRSKE ÚČELY

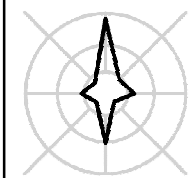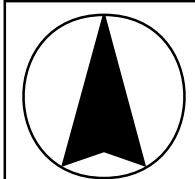

MIERKA
1 : 10 000

VÝKRES č.
6

SADA č.