


ÚZEMNÝ PLÁN OBCE VELKÉ UHERCE

ZMĚNY A DOPLNKY č.1

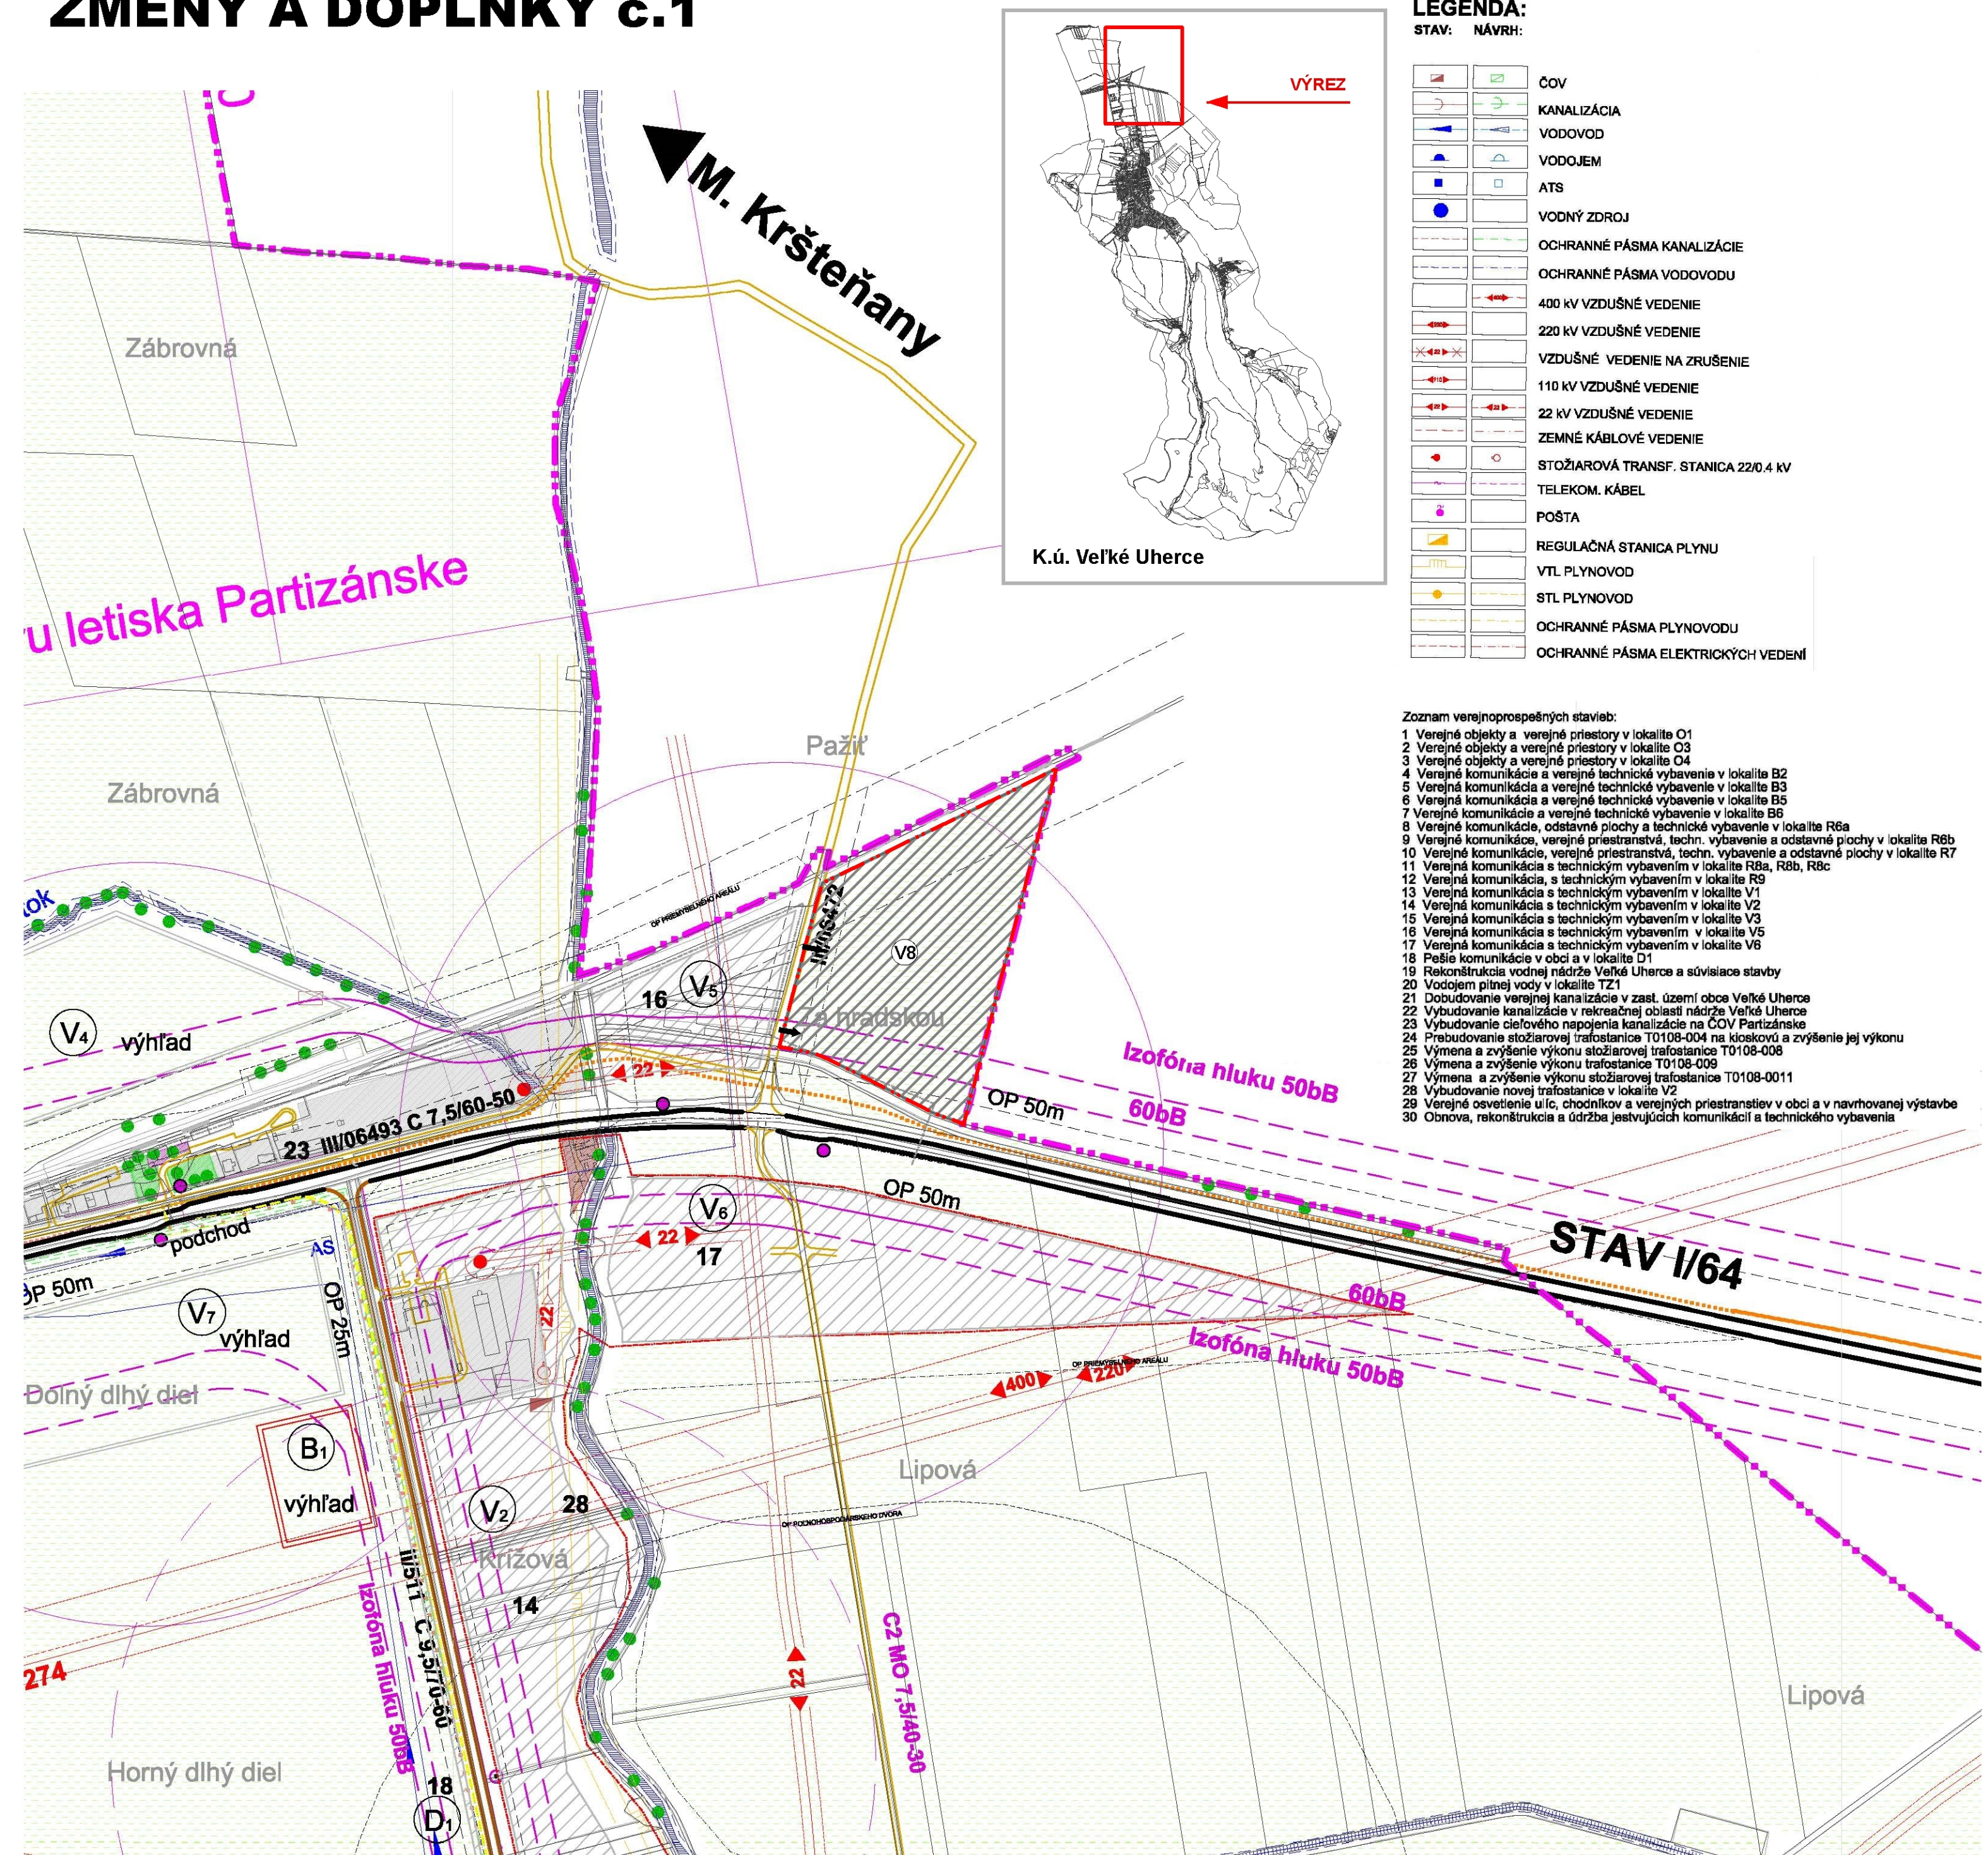

LEGENDA:

STAV:	NÁVRH:	VÝHLAD:	
			HRANICA KATASTRÁLNEHO ÚZEMIA
			HRANICA ZASTAVANÉHO ÚZEMIA
			OBYTNÉ PLOCHY
			PLOCHY OBYČ. VYBAVENIA
			PLOCHY ŠPORTU
			REKREAČNÉ PLOCHY
			PLOCHY VÝROBY A TECH. VYBAVENIA
			PLOCHY POĽNOHOSPODÁRSKEJ VÝROBY
			LESPARK
			VEREJNÁ ZELEŇ
			CINTORIN (súčasný areál postačuje pre návrhové obdobie)
			VODNÉ TOKY A PLOCHY
			MELIORAČNÝ KANÁL
			OCHRANNÉ PÁSMO VODÁRENSKÝCH ZDROJOV
			PAMIATKOVO CHRÁNENÝ OBJEKT
			CESTA I. TRIEDY
			CESTA II. TRIEDY
			CESTA III. TRIEDY
			MIESTNE OBSLUŽNÉ KOMUNIKÁCIE
			ŽELEZIČNÁ TRAT'
			PEŠIE KOMUNIKÁCIE
			PARKOVACIE A ODSŤAVNÉ PLOCHY
			IZOFÓNY HLUKU v dB
			OCHRANNÉ PÁSMO

B2	B2		ZNAČENIE FUNKČNEJ TRIEDY KOMUNIKÁCIE
MZ 8,5	MZ 8,5		OZNAČENIE KATEGÓRIE CESTNEJ KOMUNIKÁCIE
			AUTOBUSOVÁ ZASTÁVKA
			DOSTUPNOSŤ AUTOBUSOVEJ ZASTÁVKY
			CYKLOTRASY
			ZNAČENÉ TURISTICKÉ TRASY
			REGIONÁLNE BIOCENTRUM
			LOKALITY ÚSES
			CHRAŇENÁ KRAJINNÁ OBLASŤ PONITRIE
			CHRAŇENÝ PRÍRODNÝ AREÁL
			PRÍRODNÁ REZERVÁCIA
			CHRAŇENÝ STROM
16			BOCIANIE HNIEZDO
330			OZNAČENIE VEŘEJNOPROSPEŠNÝCH STAVIEB
			OCHRANNÉ PÁSMO VZLETOVÉHO A PŘIBLIŽOVACIEHO PRIESTORU
			LESOPARK
			LESNÉ POZEMKY
			POĽNOHOSPODÁRSKE POZEMKY

LEGENDA ZMENY A DOPLNKY č.1

STAV	NÁVRH	VÝHLAD	
			HRANICA ZASTAVANÉHO ÚZEMIA
			OZNAČENIE ROZVOJOVEJ LOKALITY
			PLOCHY VÝROBY A TECHNICKÉHO VYBAVENIA
			NAPOJENIE NA CESTU III. TRIEDY

SADA č.	VÝKRES č.	MIERKA		 AGS ATELIER ÚČERNÉ PLÁNOVIE • URBANIZMUS ARCHITECTURA • PROJEKT • DESIGN www.agsatelier.sk
	2	1:5 000		

HL. RIEŠITEĽ : ING. ARCH. GABRIEL SZALAY
 RIEŠITEĽ : ING. ARCH. GABRIEL SZALAY
 VYPRACOVAL : ING. IGOR KMEŤ

ZÁKAZKA č. : 03 07/2015
ETAPA : NÁVRH
DÁTUM SPRAC. : 08 2015
DÁTUM EXPED.

OBSTARÁVATEL : OBCE VELKÉ UHERCE

SPRACOVATEĽ : AGS ATELIER



ÚZEMNÝ PLÁN OBCE VELKÉ UHERCE

ÚPLNÉ ZNENIE VRÁTANE ZMIEN A DOPLNKOV č.1

OBSAH VÝKRESU : **PRIESTOROVÉ USPORIADANIE A FUNKČNÉ VYUŽITIE ÚZEMIA**