


ÚZEMNÝ PLÁN OBCE VEĽKÉ UHERCE

ZMENY A DOPLNKY č.1

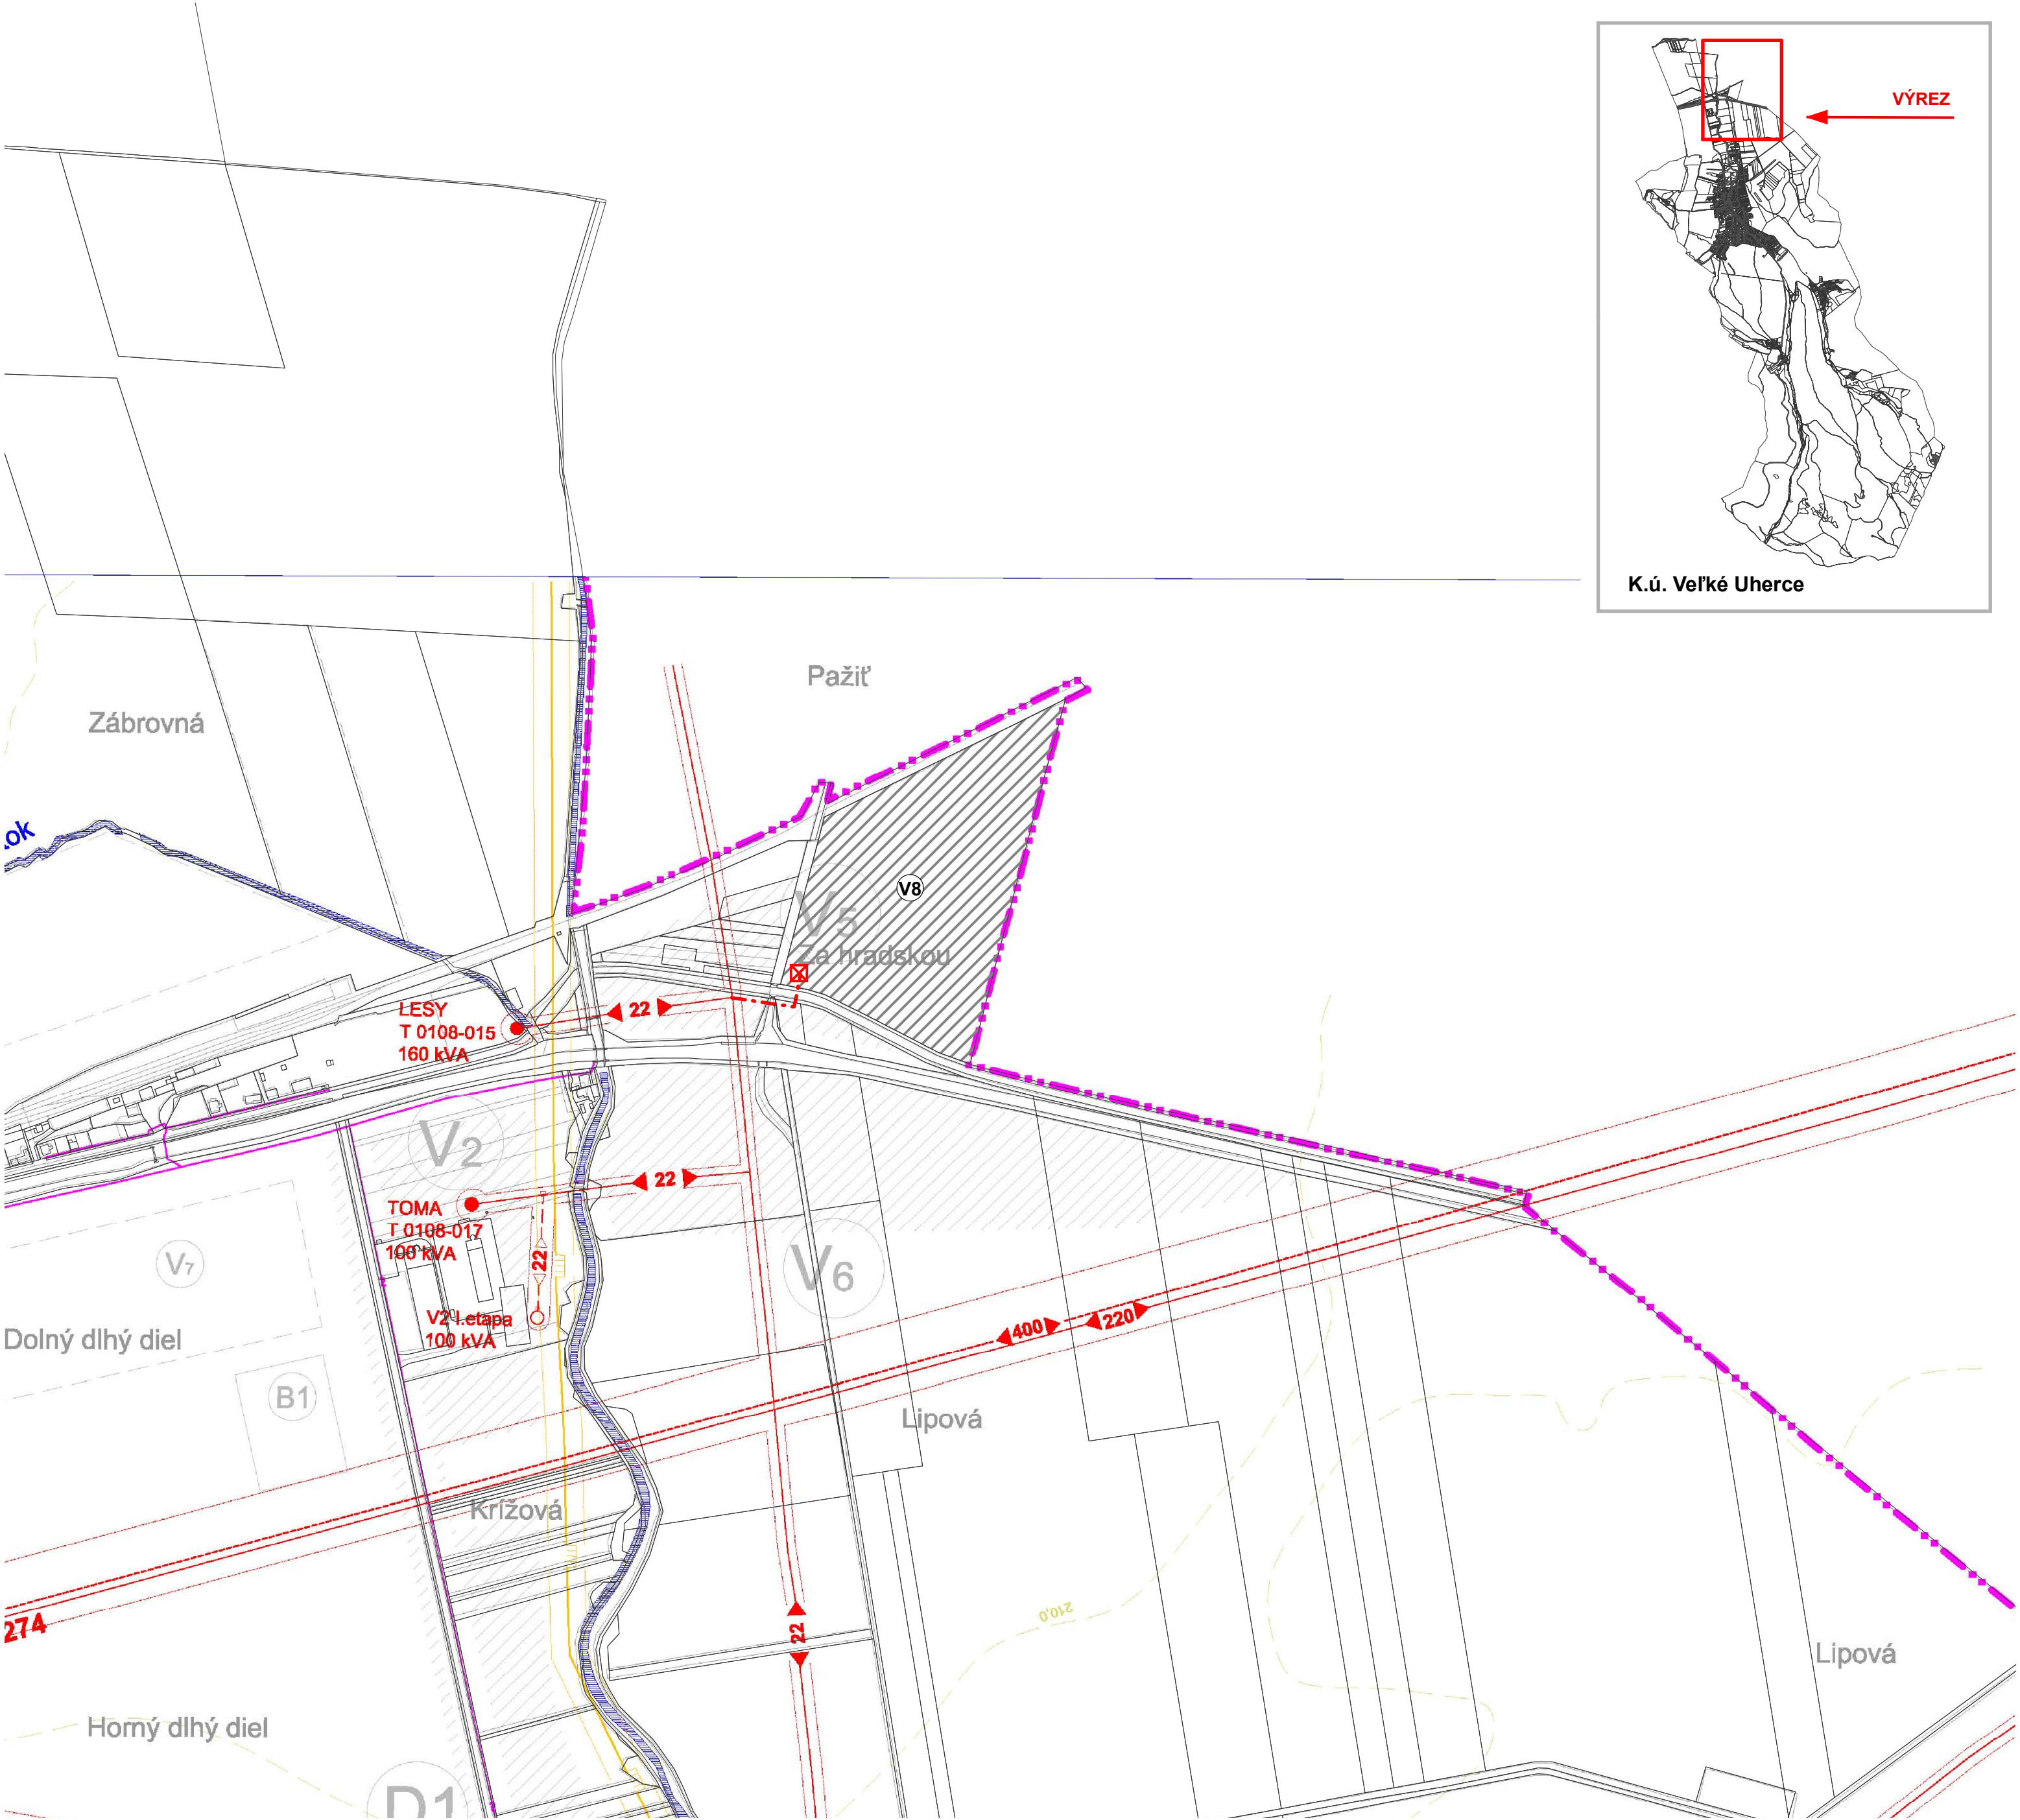

STAV:	NÁVRH:	
		HRANICA KATASTRA
		400 kV VZDUŠNÉ VEDENIE
		220 kV VZDUŠNÉ VEDENIE
		VZDUŠNÉ VEDENIE NA ZRUŠENIE
		110 kV VZDUŠNÉ VEDENIE
		22 kV VZDUŠNÉ VEDENIE
		ZEMNÉ KÁBLOVÉ VEDENIE
		STOŽIAROVÁ TRANSF. STANICA 22/0.4 kV
		TELEKOM. KÁBEL
		POŠTA
		REGULAČNÁ STANICA PLYNU
		VTL PLYNOVOD
		STL PLYNOVOD
		OCHRANNÉ PÁSMA PLYNOVODU
		OCHRANNÉ PÁSMA ELEKTRICKÝCH VEDENÍ
		LESY

LEGENDA ZMENY A DOPLNKY č.1

STAV	NÁVRH	VÝHLAD	
			HRANICA ZASTAVANÉHO ÚZEMIA
			OZNAČENIE ROZVOJOVEJ LOKALITY
			ROZVOJOVÁ LOKALITA
			TRAFOSTANICA
			22 Kv VEDENIE POD POVRCHOM ZEME

SADA č.

VÝKRES č.
3b

MIERKA
1:5 000

AGS
ATELIÉR
ÚZEMNÉ PLÁNOVANIE • URBANIZMUS
ARCHITECTURA • PROJEKTY • DESIGN
www.agsatelier.sk

HL. RIEŠITEĽ : ING. ARCH. GABRIEL SZALAY
RIEŠITEĽ : ING. P.JURECKÝ, V. KRECHÁČ
VYPRACOVAL : ING. IGOR KMEŤ

ZÁKAZKA č. : 03 07/2015
ETAPA : NÁVRH
DÁTUM SPRAC. : 08 2015
DÁTUM EXPED.