


ÚZEMNÝ PLÁN OBCE VEĽKÉ UHERCE

ZMENY A DOPLNKY č.1

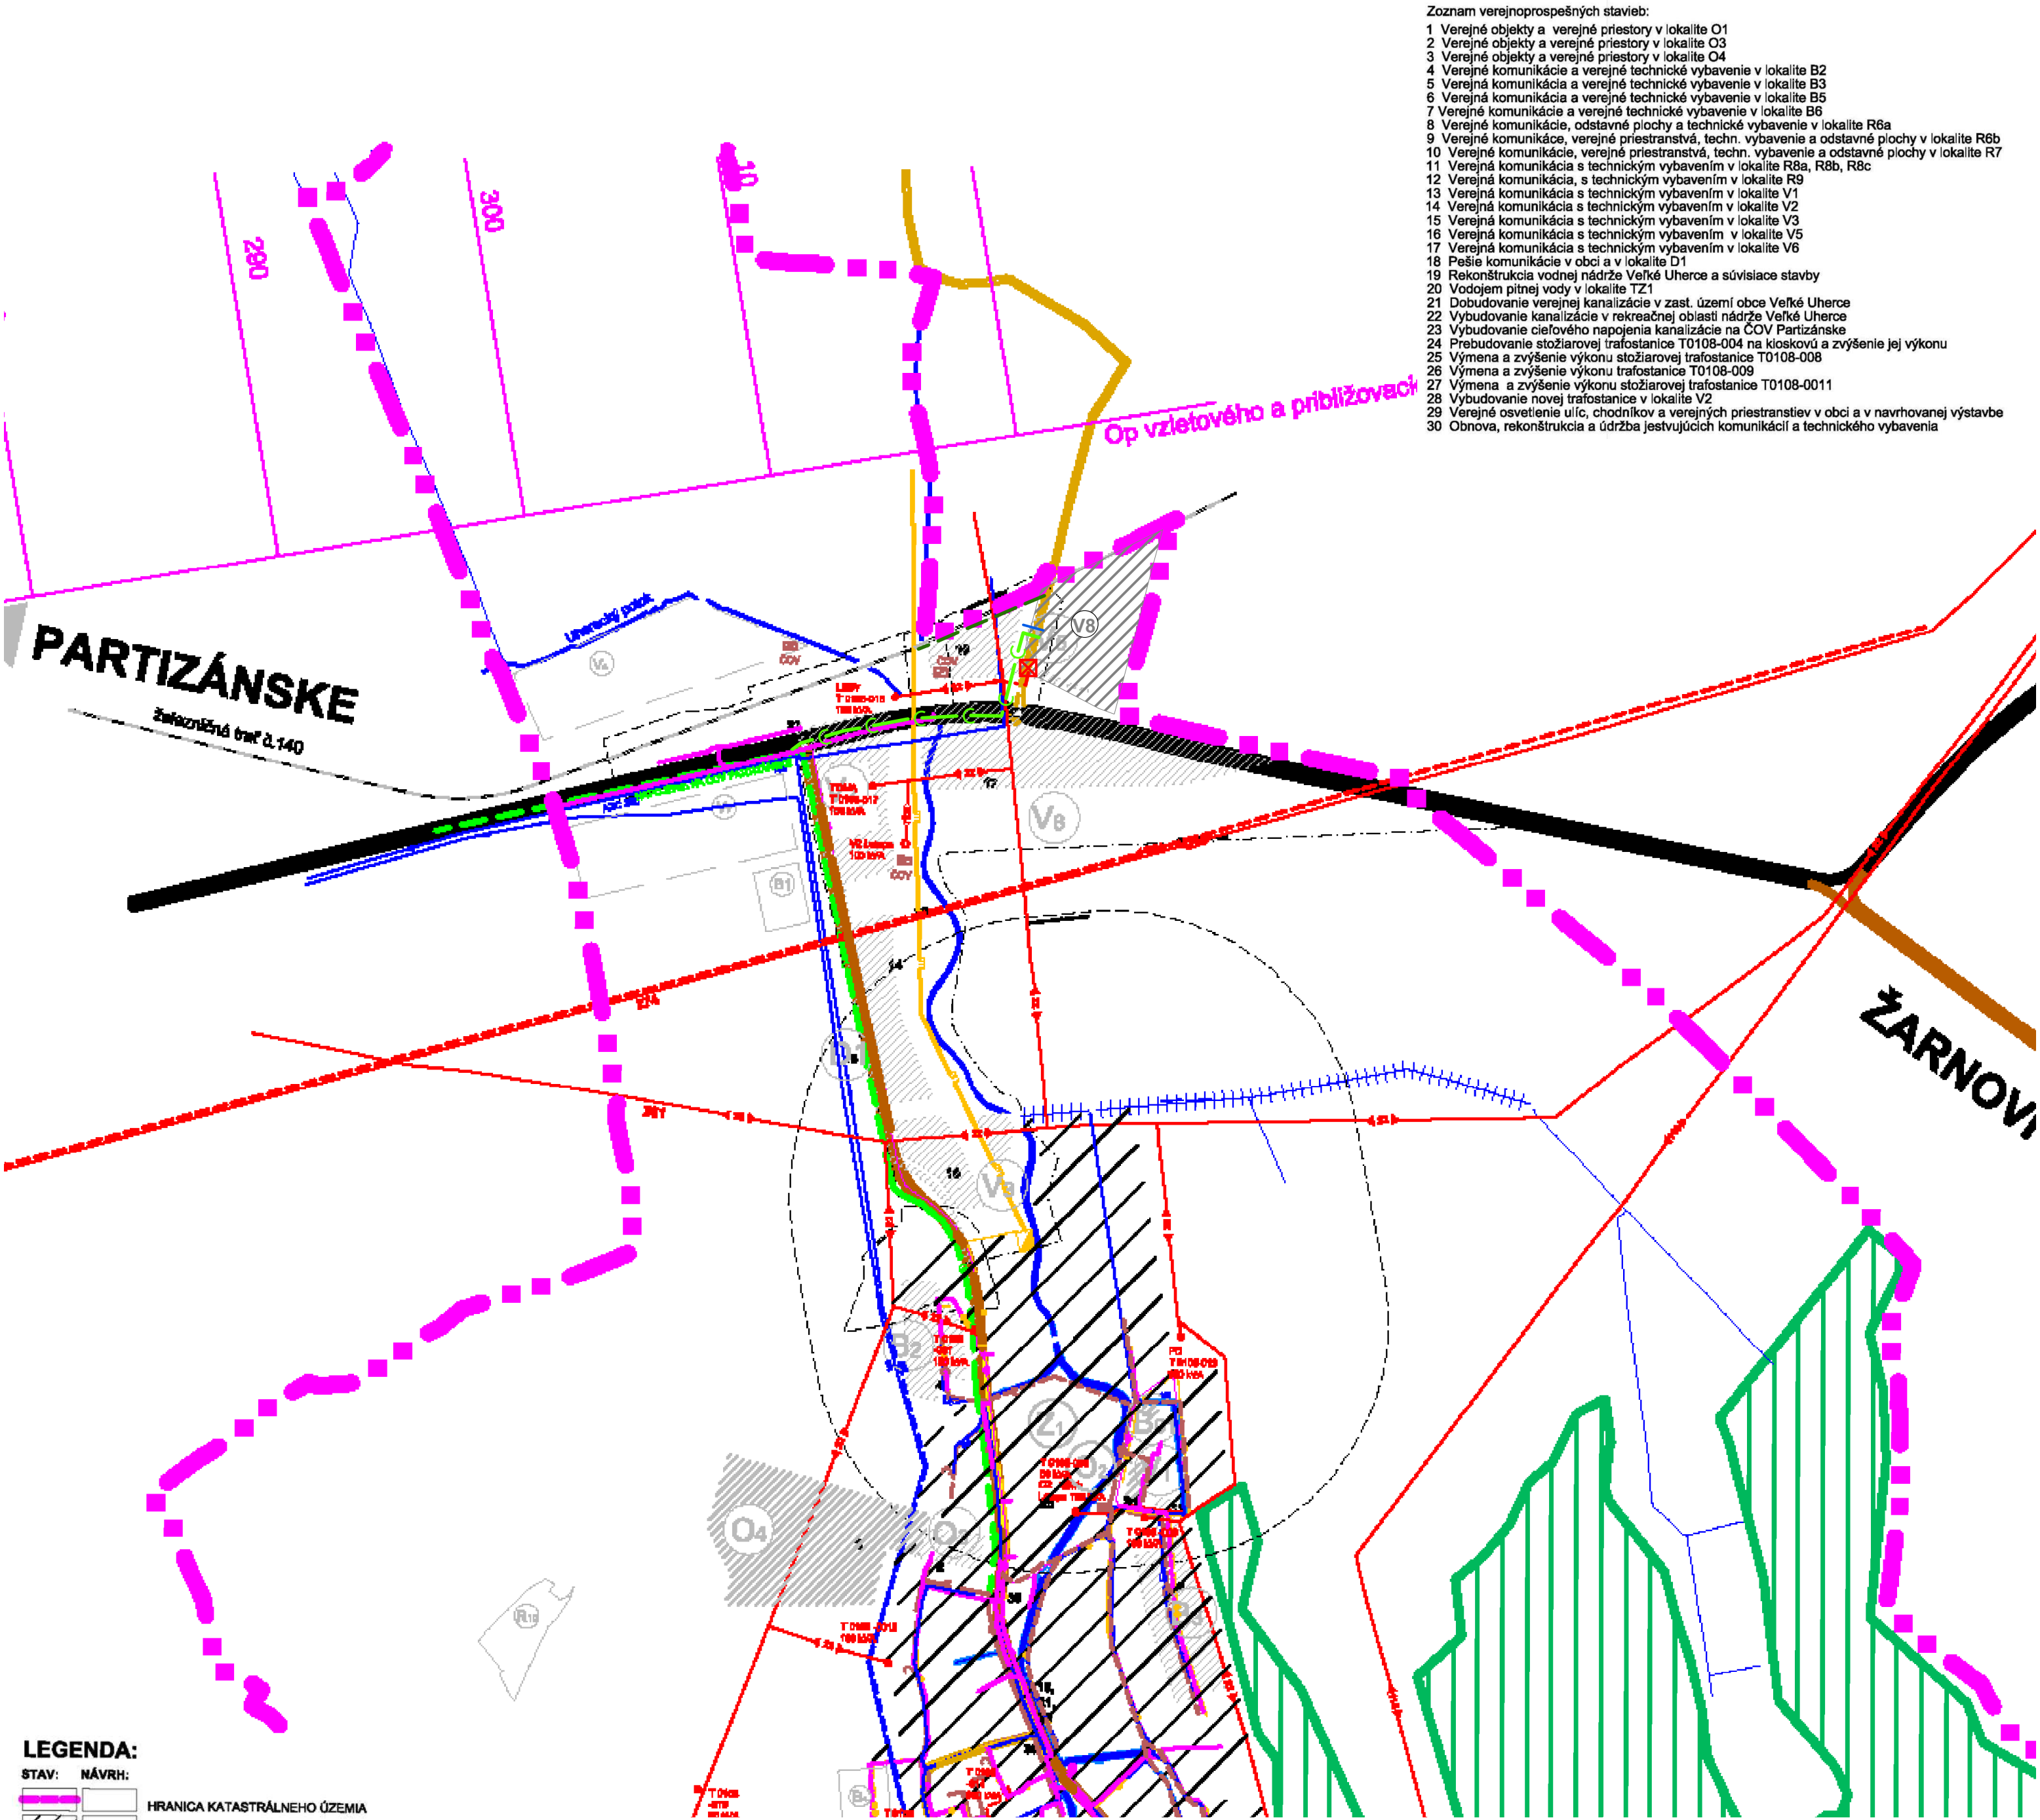

- Zoznam verejnoprospesných stavieb:
- 1 Verejný objekt a verejný priestor v lokalite O1
 - 2 Verejný objekt a verejný priestor v lokalite O3
 - 3 Verejný objekt a verejný priestor v lokalite O4
 - 4 Verejná komunikácia a verejná technická vybavenie v lokalite B2
 - 5 Verejná komunikácia a verejná technická vybavenie v lokalite B3
 - 6 Verejná komunikácia a verejná technická vybavenie v lokalite B5
 - 7 Verejná komunikácia a verejná technická vybavenie v lokalite B6
 - 8 Verejná komunikácia, odstavňové plochy a technická vybavenie v lokalite R6a
 - 9 Verejná komunikácia, verejná priestranosť, techn. vybavenie a odstavňové plochy v lokalite R6b
 - 10 Verejná komunikácia, verejná priestranosť, techn. vybavenie a odstavňové plochy v lokalite R7
 - 11 Verejná komunikácia s technickým vybavením v lokalite R8a, R8b, R8c
 - 12 Verejná komunikácia, s technickým vybavením v lokalite R9
 - 13 Verejná komunikácia s technickým vybavením v lokalite V1
 - 14 Verejná komunikácia s technickým vybavením v lokalite V2
 - 15 Verejná komunikácia s technickým vybavením v lokalite V3
 - 16 Verejná komunikácia s technickým vybavením v lokalite V5
 - 17 Verejná komunikácia s technickým vybavením v lokalite V6
 - 18 Pešie komunikácie v obci a v lokalite D1
 - 19 Rekonštrukcia vodnej nádrže Veľké Uherce a súvisiace stavby
 - 20 Vodojem pitnej vody v lokalite TZ1
 - 21 Dobudovanie verejnej kanalizácie v zast. území obce Veľké Uherce
 - 22 Vybudovanie kanalizácie v rekreačnej oblasti nádrže Veľké Uherce
 - 23 Vybudovanie cieľového napojenia kanalizácie na ČOV Partizánske
 - 24 Prebudovanie stožiarovej trafostanice T0108-004 na kioskovú a zvýšenie jej výkonu
 - 25 Výmena a zvýšenie výkonu stožiarovej trafostanice T0108-008
 - 26 Výmena a zvýšenie výkonu trafostanice T0108-009
 - 27 Výmena a zvýšenie výkonu stožiarovej trafostanice T0108-0011
 - 28 Vybudovanie novej trafostanice v lokalite V2
 - 29 Verejná osvetlenie ulíc, chodníkov a verejných priestranstiev v obci a v navrhovanej výstavbe
 - 30 Obnova, rekonštrukcia a údržba existujúcich komunikácií a technického vybavenia

LEGENDA:	
STAV:	NÁVRH:
	HRANICA KATASTRÁLNEHO ÚZEMIA
	ZASTAVANÉ ÚZEMIE
	NAVROVANÉ LOKALITY
	VÝHLADOVÉ LOKALITY
	ČOV DOČASNÁ
	KANALIZÁCIA PREPOJOVACIA
	KANALIZÁCIA OBCE
	MELIORAČNÝ KANÁL
	VODOVOD
	VODOJEM
	ATS
	400 KV VZDUŠNÉ ELEKTRICKÉ VEDENIE
	220 KV VZDUŠNÉ ELEKTRICKÉ VEDENIE
	22 KV VZDUŠNÉ ELEKTRICKÉ VEDENIE
	ZEMNÉ KÁBLOVÉ ELEKTRICKÉ VEDENIE prepoj 58/261 :
	22 KV VZDUŠNÉ VEDENIE NA ZRUŠENIE
	STOŽIAROVÁ TRANSF. STANICA 22/0,4 KV
	VTL PLYNOVOD
	STL PLYNOVOD
	REGULAČNÁ STANICA PLYNU
	OCHRANNÉ PÁSMA
	OCHRANNÉ PÁSMA LETISKA PARTIZÁNSKE
	OCHRANNÉ PÁSMA VODÁRENSKÝCH ZDROJOV
	CHRÁNENÉ ÚZEMIA PRÍRODY
	CHRÁNENÁ KRAJINNÁ OBLASŤ PONITRIE
	VODNÉ PLOCHY
	CESTA I. TRIEDY
	CESTA II. TRIEDY
	CESTA III. TRIEDY
	ŽELEZIČNÁ TRAT'
	OZNAČENIE VEREJNOPROSPESNÝCH STAVIEB

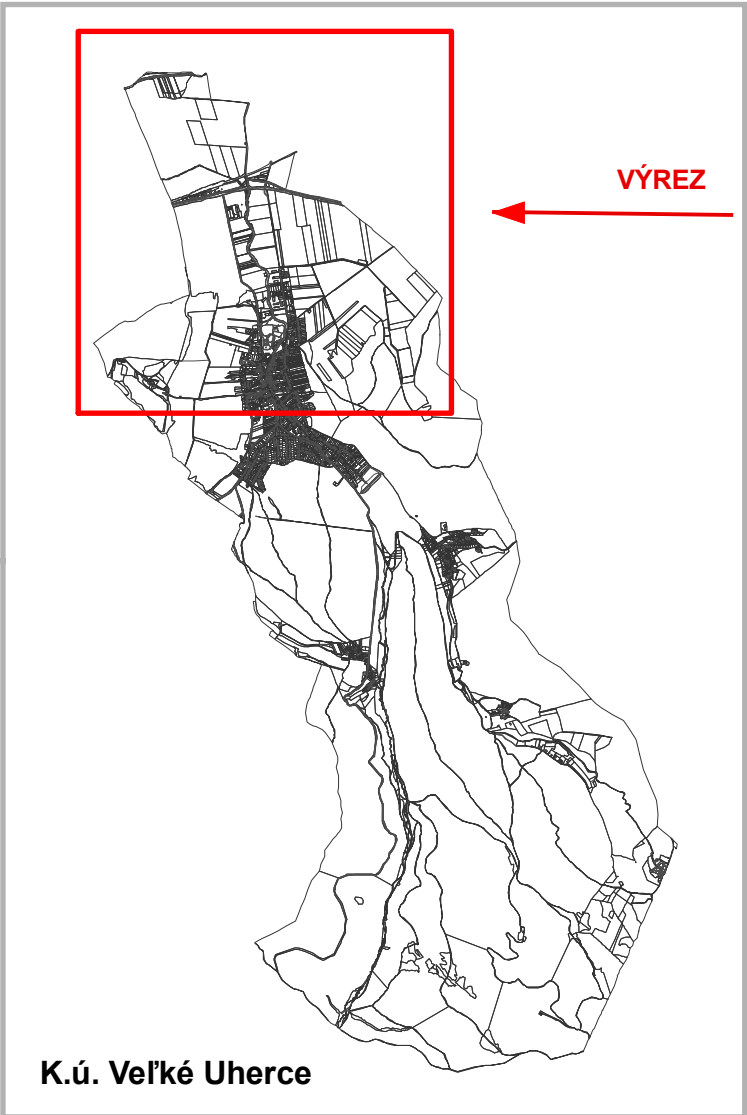


SCHÉMA ZÁVÄZNEJ ČASTI ÚPN-O VEĽKÉ UHERCE

ÚPLNÉ ZNENIE VRÁTANE ZMIEN A DOPLNKOV č.1

LEGENDA ZMENY A DOPLNKY č.1	
STAV	NÁVRH
	OZNAČENIE ROZVOJOVEJ LOKALITY
	NAVROVANÉ PLOCHY
	KANALIZÁCIA SPLAŠKOVÁ
	KANALIZÁCIA DAŽDOVÁ
	TRAFOSTANICA
	22 KV VEDENIE POD POVRCHOM ZEME
	VODOVOD

Zoznam verejnoprospesných stavieb:

- 31. Verejná komunikácia s technickým vybavením v lokalite V8