



Výkres č.6

**VÝKRES RIEŠENIA VEREJNÉHO TECHNICKÉHO
VYBAVENIA - VODNÉ HOSPODÁRSTVO**

M 1 : 5 000

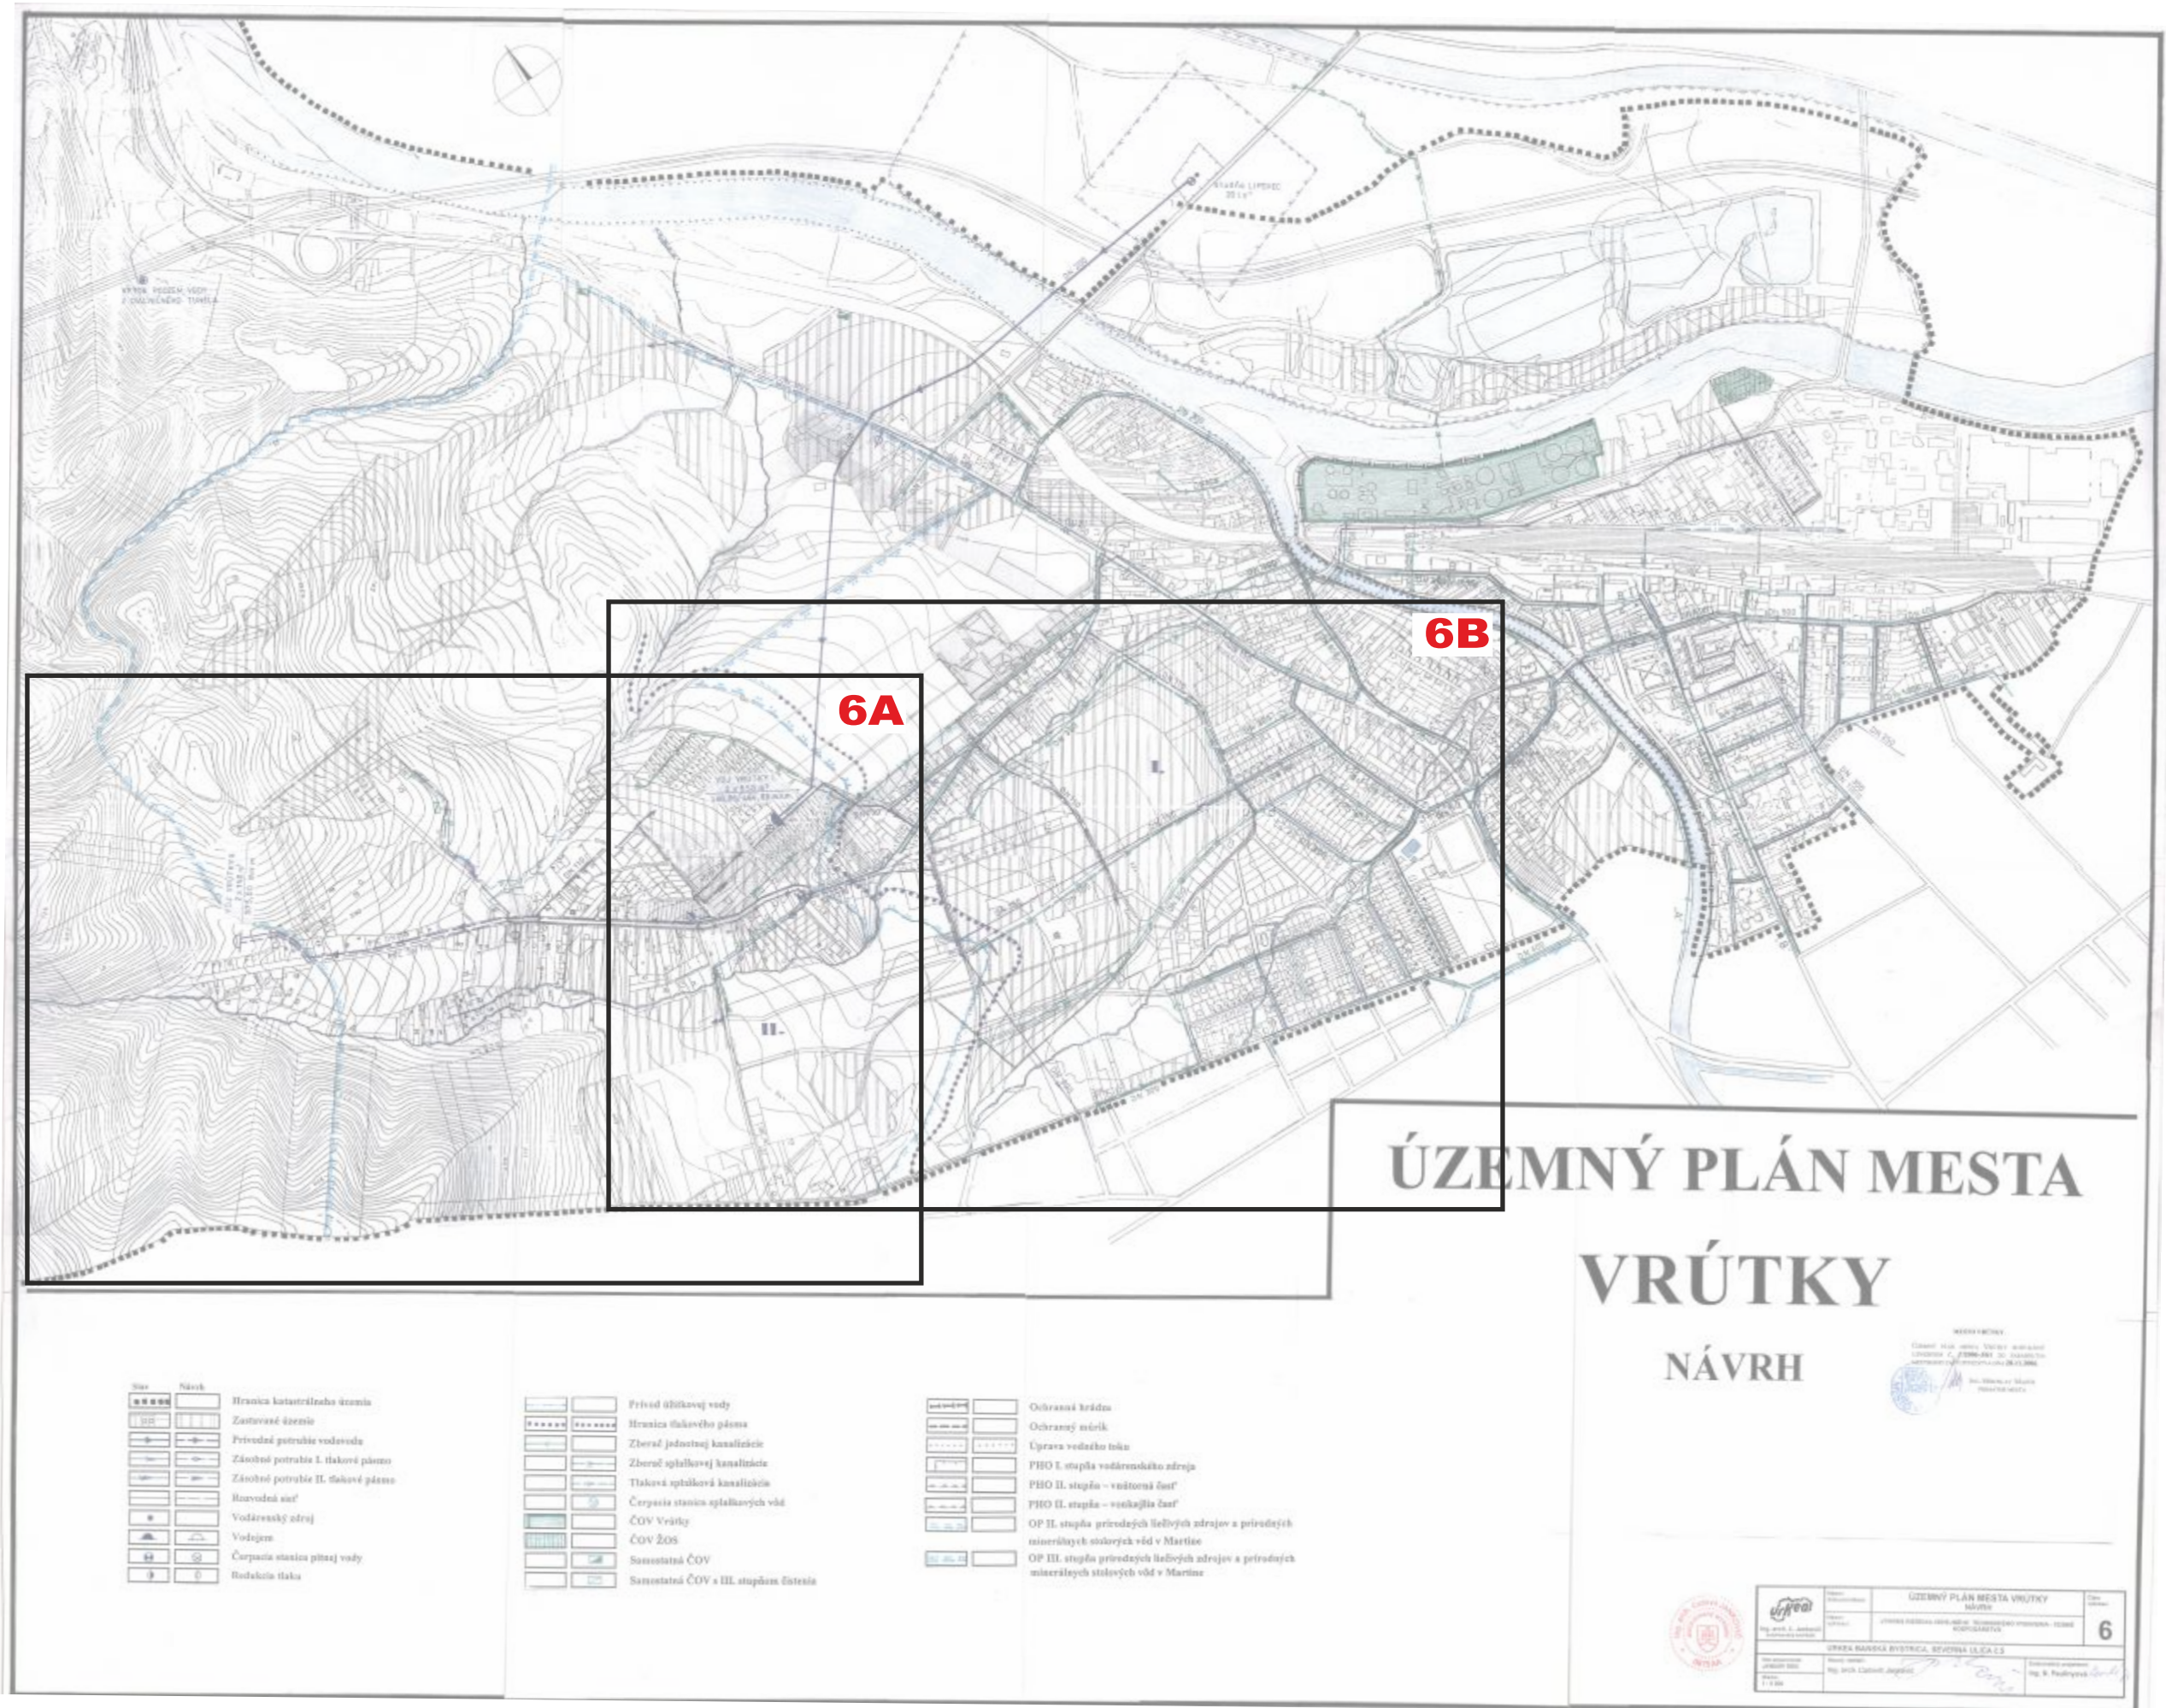


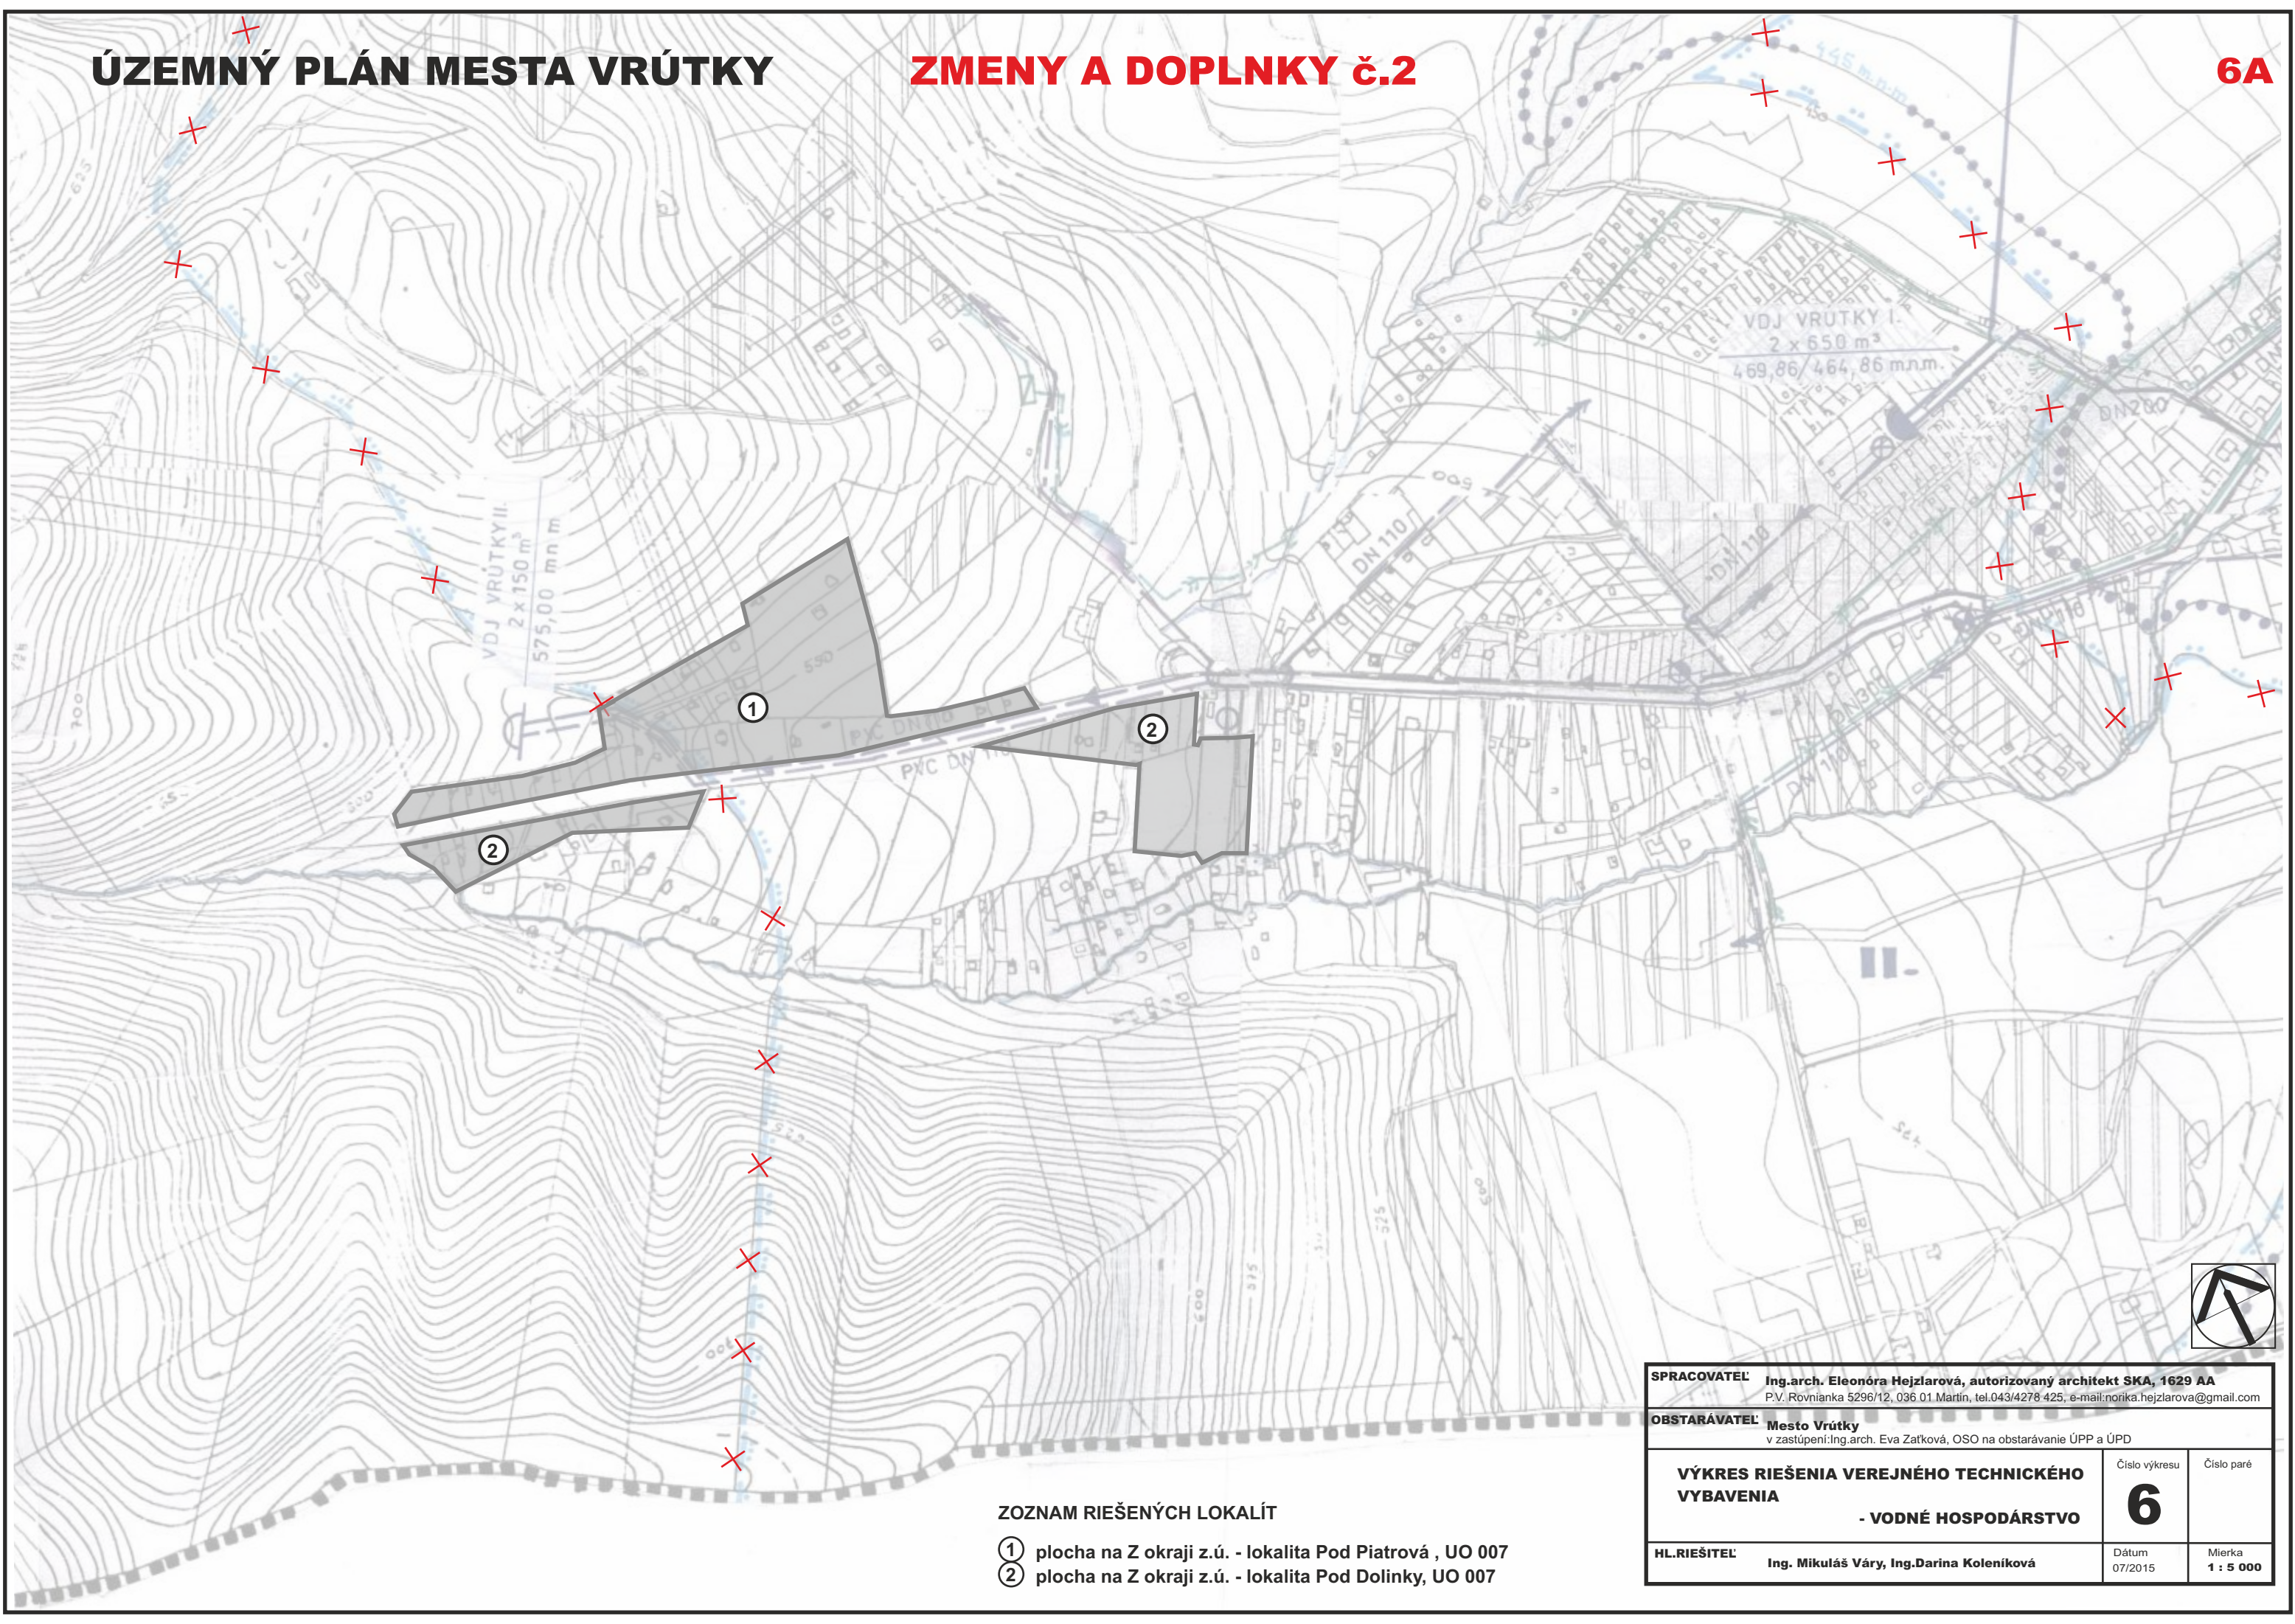

ZOZNAM RIEŠENÝCH LOKALÍT

- ① plocha na Z okraji z.ú. - lokalita Pod Piatrová , UO 007
- ② plocha na Z okraji z.ú. - lokalita Pod Dolinky, UO 007

SPRACOVATEĽ Ing.arch. Eleonóra Hejzlarová, autorizovaný architekt SKA, 1629 AA P.V. Rovnianka 5296/12, 036 01 Martin, tel.043/4278 425, e-mail:norika.hejzlarova@gmail.com			
OBSTARÁVATEĽ Mesto Vrútky v zastúpení:Ing.arch. Eva Zaťková, OSO na obstarávanie ÚPP a ÚPD			
VÝKRES RIEŠENIA VEREJNÉHO TECHNICKÉHO VYBAVENIA - VODNÉ HOSPODÁRSTVO		Číslo výkresu 6	Číslo paré
HL.RIEŠITEĽ Ing. Mikuláš Váry, Ing.Darina Koleniková		Dátum 07/2015	Mierka 1 : 5 000

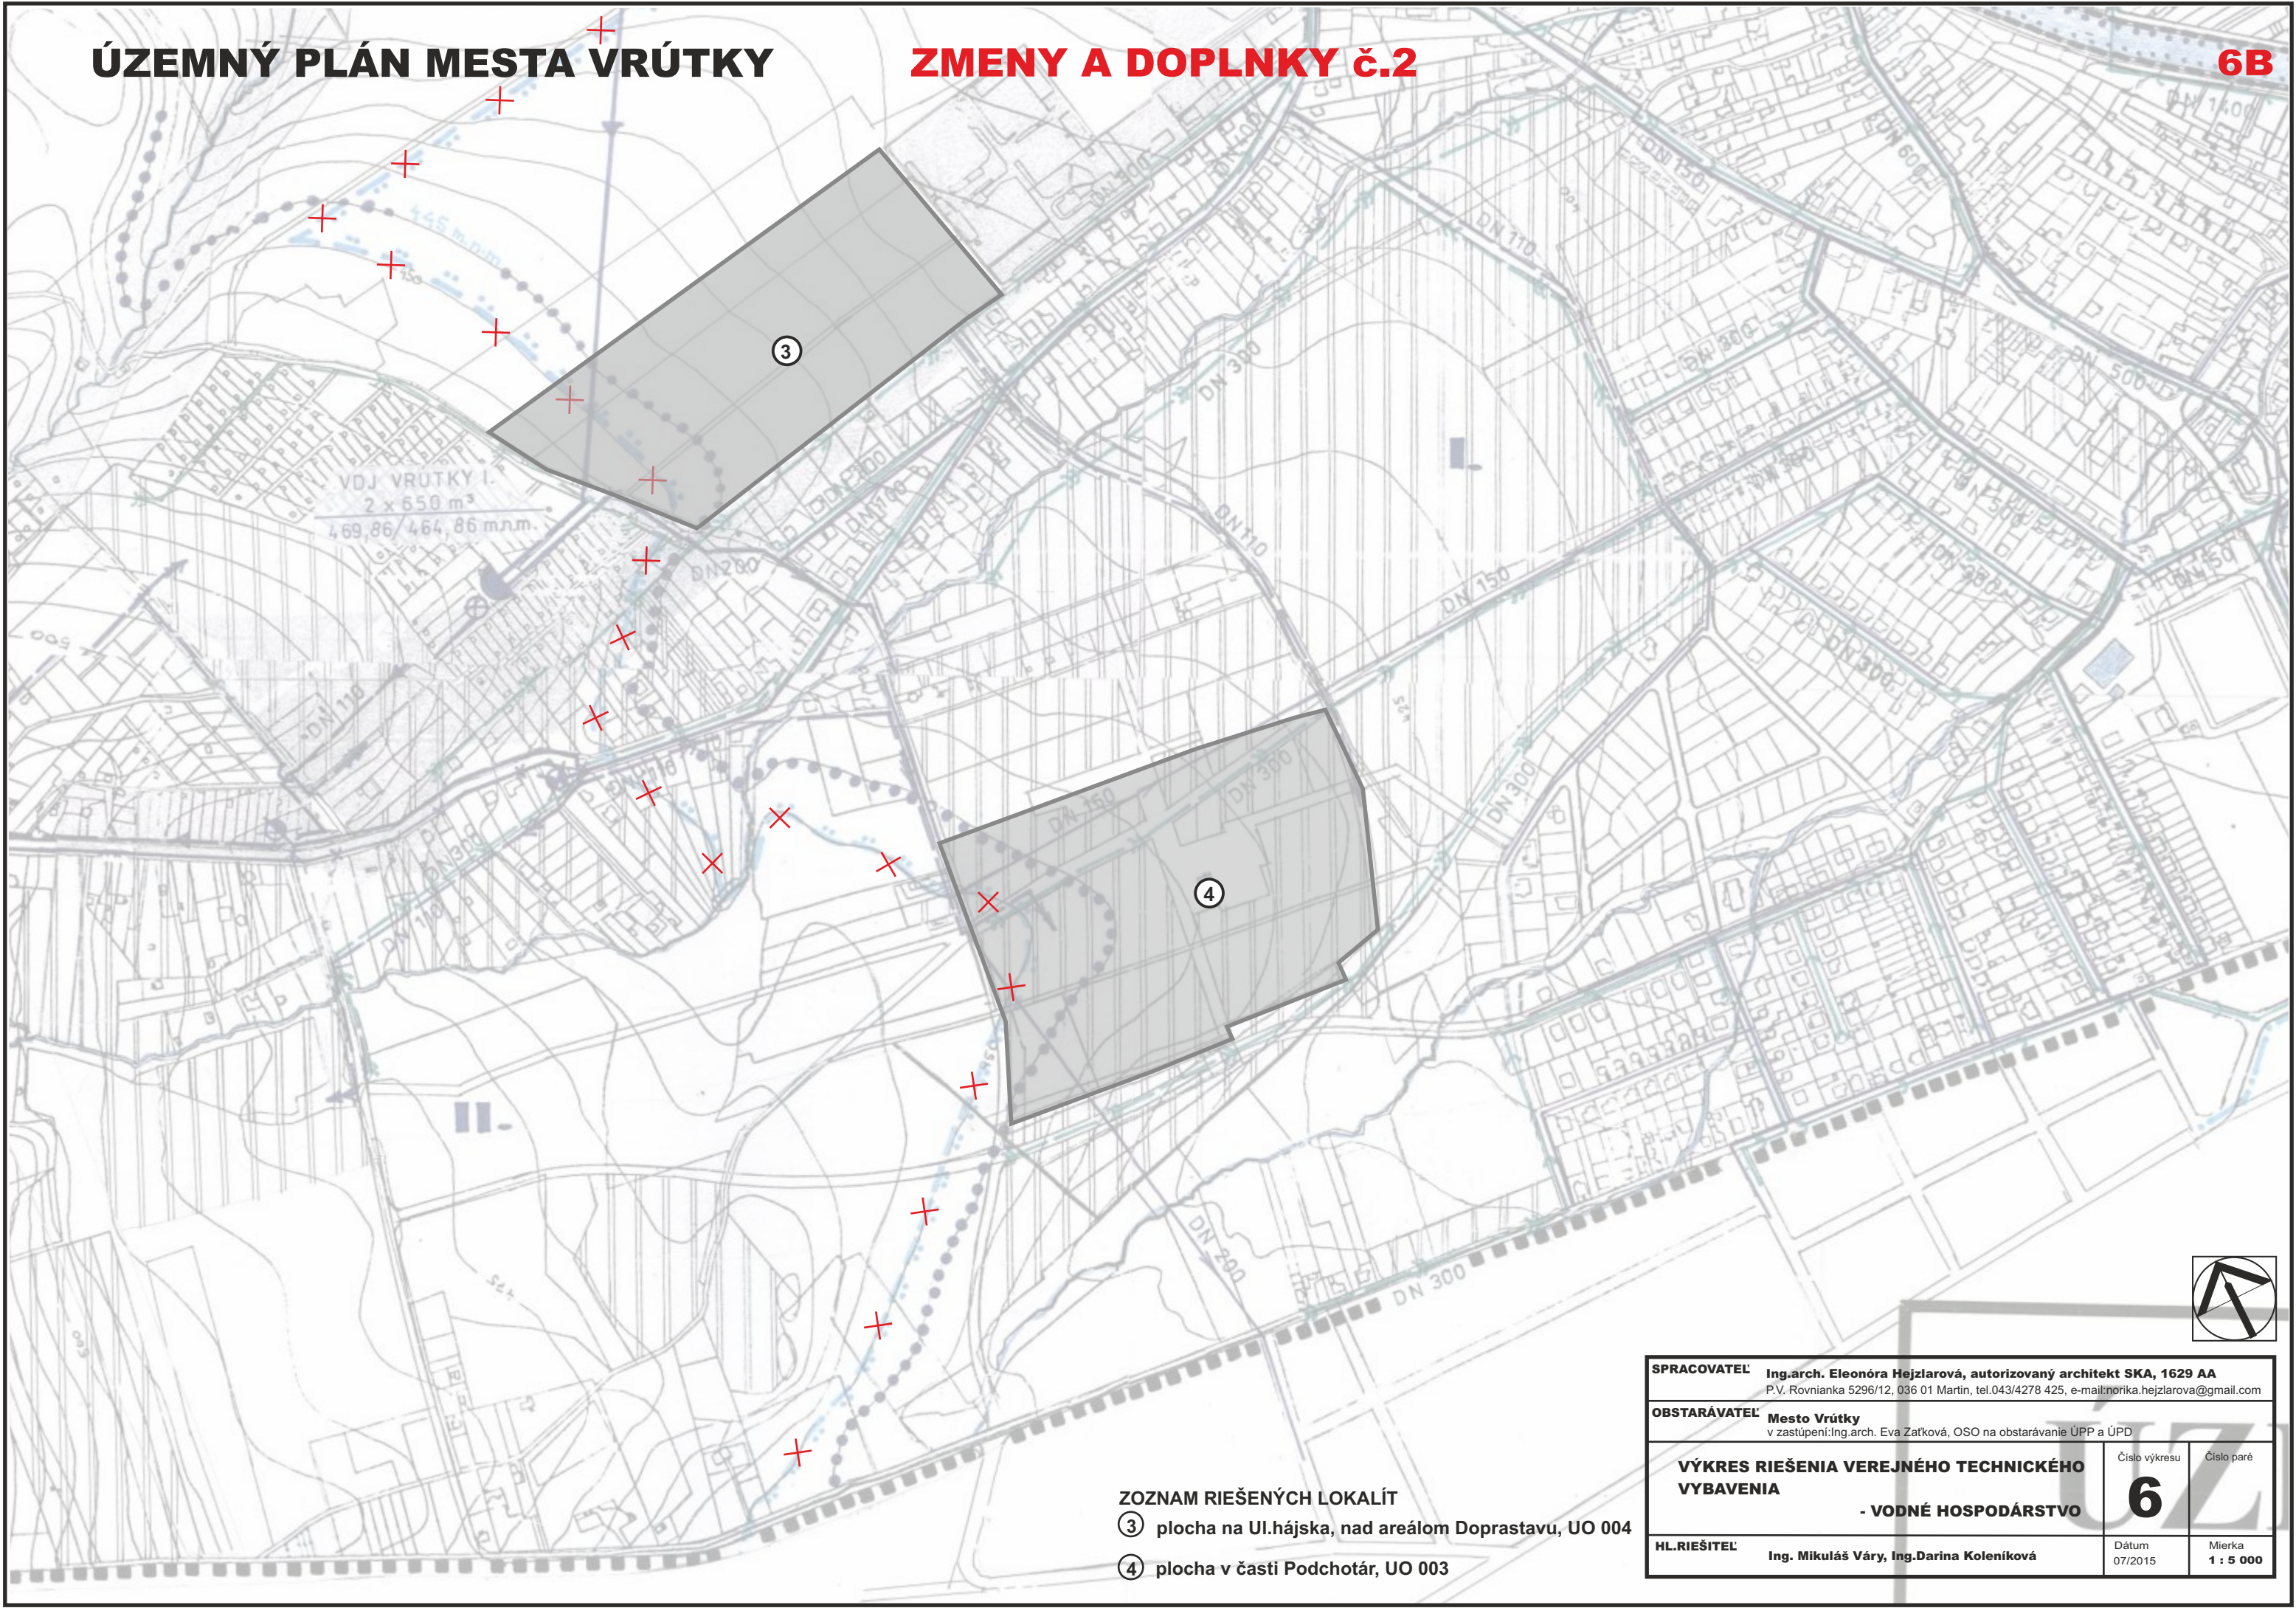

- ZOZNAM RIEŠENÝCH LOKALÍT
- ③ plocha na Ul.hájska, nad areálom Doprastavu, UO 004
 - ④ plocha v časti Podchotár, UO 003

SPRACOVATEĽ Ing.arch. Eleonóra Hejzlarová, autorizovaný architekt SKA, 1629 AA P.V. Rovnianska 5296/12, 036 01 Martin, tel.043/4278 425, e-mail:lorika.hejzlarova@gmail.com			
OBSTARÁVATEĽ Mesto Vrútky v zastúpení:Ing.arch. Eva Zaťková, OSO na obstarávanie ÚPP a ÚPD			
VÝKRES RIEŠENIA VEREJNÉHO TECHNICKÉHO VYBAVENIA		Číslo výkresu	Číslo paré
- VODNÉ HOSPODÁRSTVO		6	
HL.RIEŠITEĽ Ing. Mikuláš Váry, Ing.Darina Koleniková		Dátum 07/2015	Mierka 1 : 5 000

LEGENDA

STAV	NÁVRH	
		Hranica katastrálneho územia
		Zastavané územie
		Prívodné potrubie vodovodu
		Zásobné potrubie I. tlakové pásmo
		Zásobné potrubie II. tlakové pásmo
		Rozvodná sieť
		Vodárenský zdroj
		Vodojem
		Čerpacia stanica pitnej vody
		Redukcia tlaku
		Prívod užítkovej vody
		Hranica tlakového pásma
		Zberač jednotnej kanalizácie
		Zberač splaškovej kanalizácie
		Tlaková splašková kanalizácia
		Čerpacia stanica splaškových vôd
		ČOV Vrútky
		ČOV ŽOS
		Samostatná ČOV
		Samostatná ČOV s III. stupňom čisten
		Ochranná hrádza
		Ochranný múrik
		Úprava vodného toku
		PHO I. stupňa vodárenského zdroja
		PHO II. stupňa – vnútorná časť
		PHO II. stupňa – vonkajšia časť
		PHO II. stupňa prírodných liečivých zdrojov a minerálnych stolových vôd v Martine
		PHO III. stupňa prírodných liečivých zdrojov a minerálnych stolových vôd v Martine
		Javy na zrušenie, neplatné údaje
		Číslo lokality riešenej v rámci ZaD č.2
		Územie riešené v rámci ZaD č.2



 Ing. arch. Ľ. Jankovič autorizovaný architekt	SPRACOVATEĽ dokumentácie: Ing.arch. Eleonóra Hejzlarová, autorizovaný architekt SKA, 1629 AA P.V. Rovnianka 5296/12, 036 01 Martin, tel.043/4278 425, e-mail:norika.hejzlarova@gmail.com	
	OBSTARÁVATEĽ výkresu: Mesto Vrútky v zastúpení: Ing. arch. Eva Zatková, OSO. na obstarávanie ÚPP a ÚPD	
VÝKRES RIEŠENIA VEREJNÉHO TECHNICKÉHO VYBAVENIA URKEA BANSKÁ BYSTRICA, SEVERNÁ ULICA č.5		Číslo výkresu: 6 Číslo paré: 6
Hlavný riešiteľ: Ing. arch. Ľudovít Jankovič		odpovedať projektant: Ing. N. Paulínyová
HL.RIEŠITEĽ Ing. Mikuláš Váry, Ing.Darina Koleníková		Dátum: 07/2015 Mierka: 1 : 5 000
Rok spracovania: JANUÁR 2005		
Mierka: 1 : 5 000		