


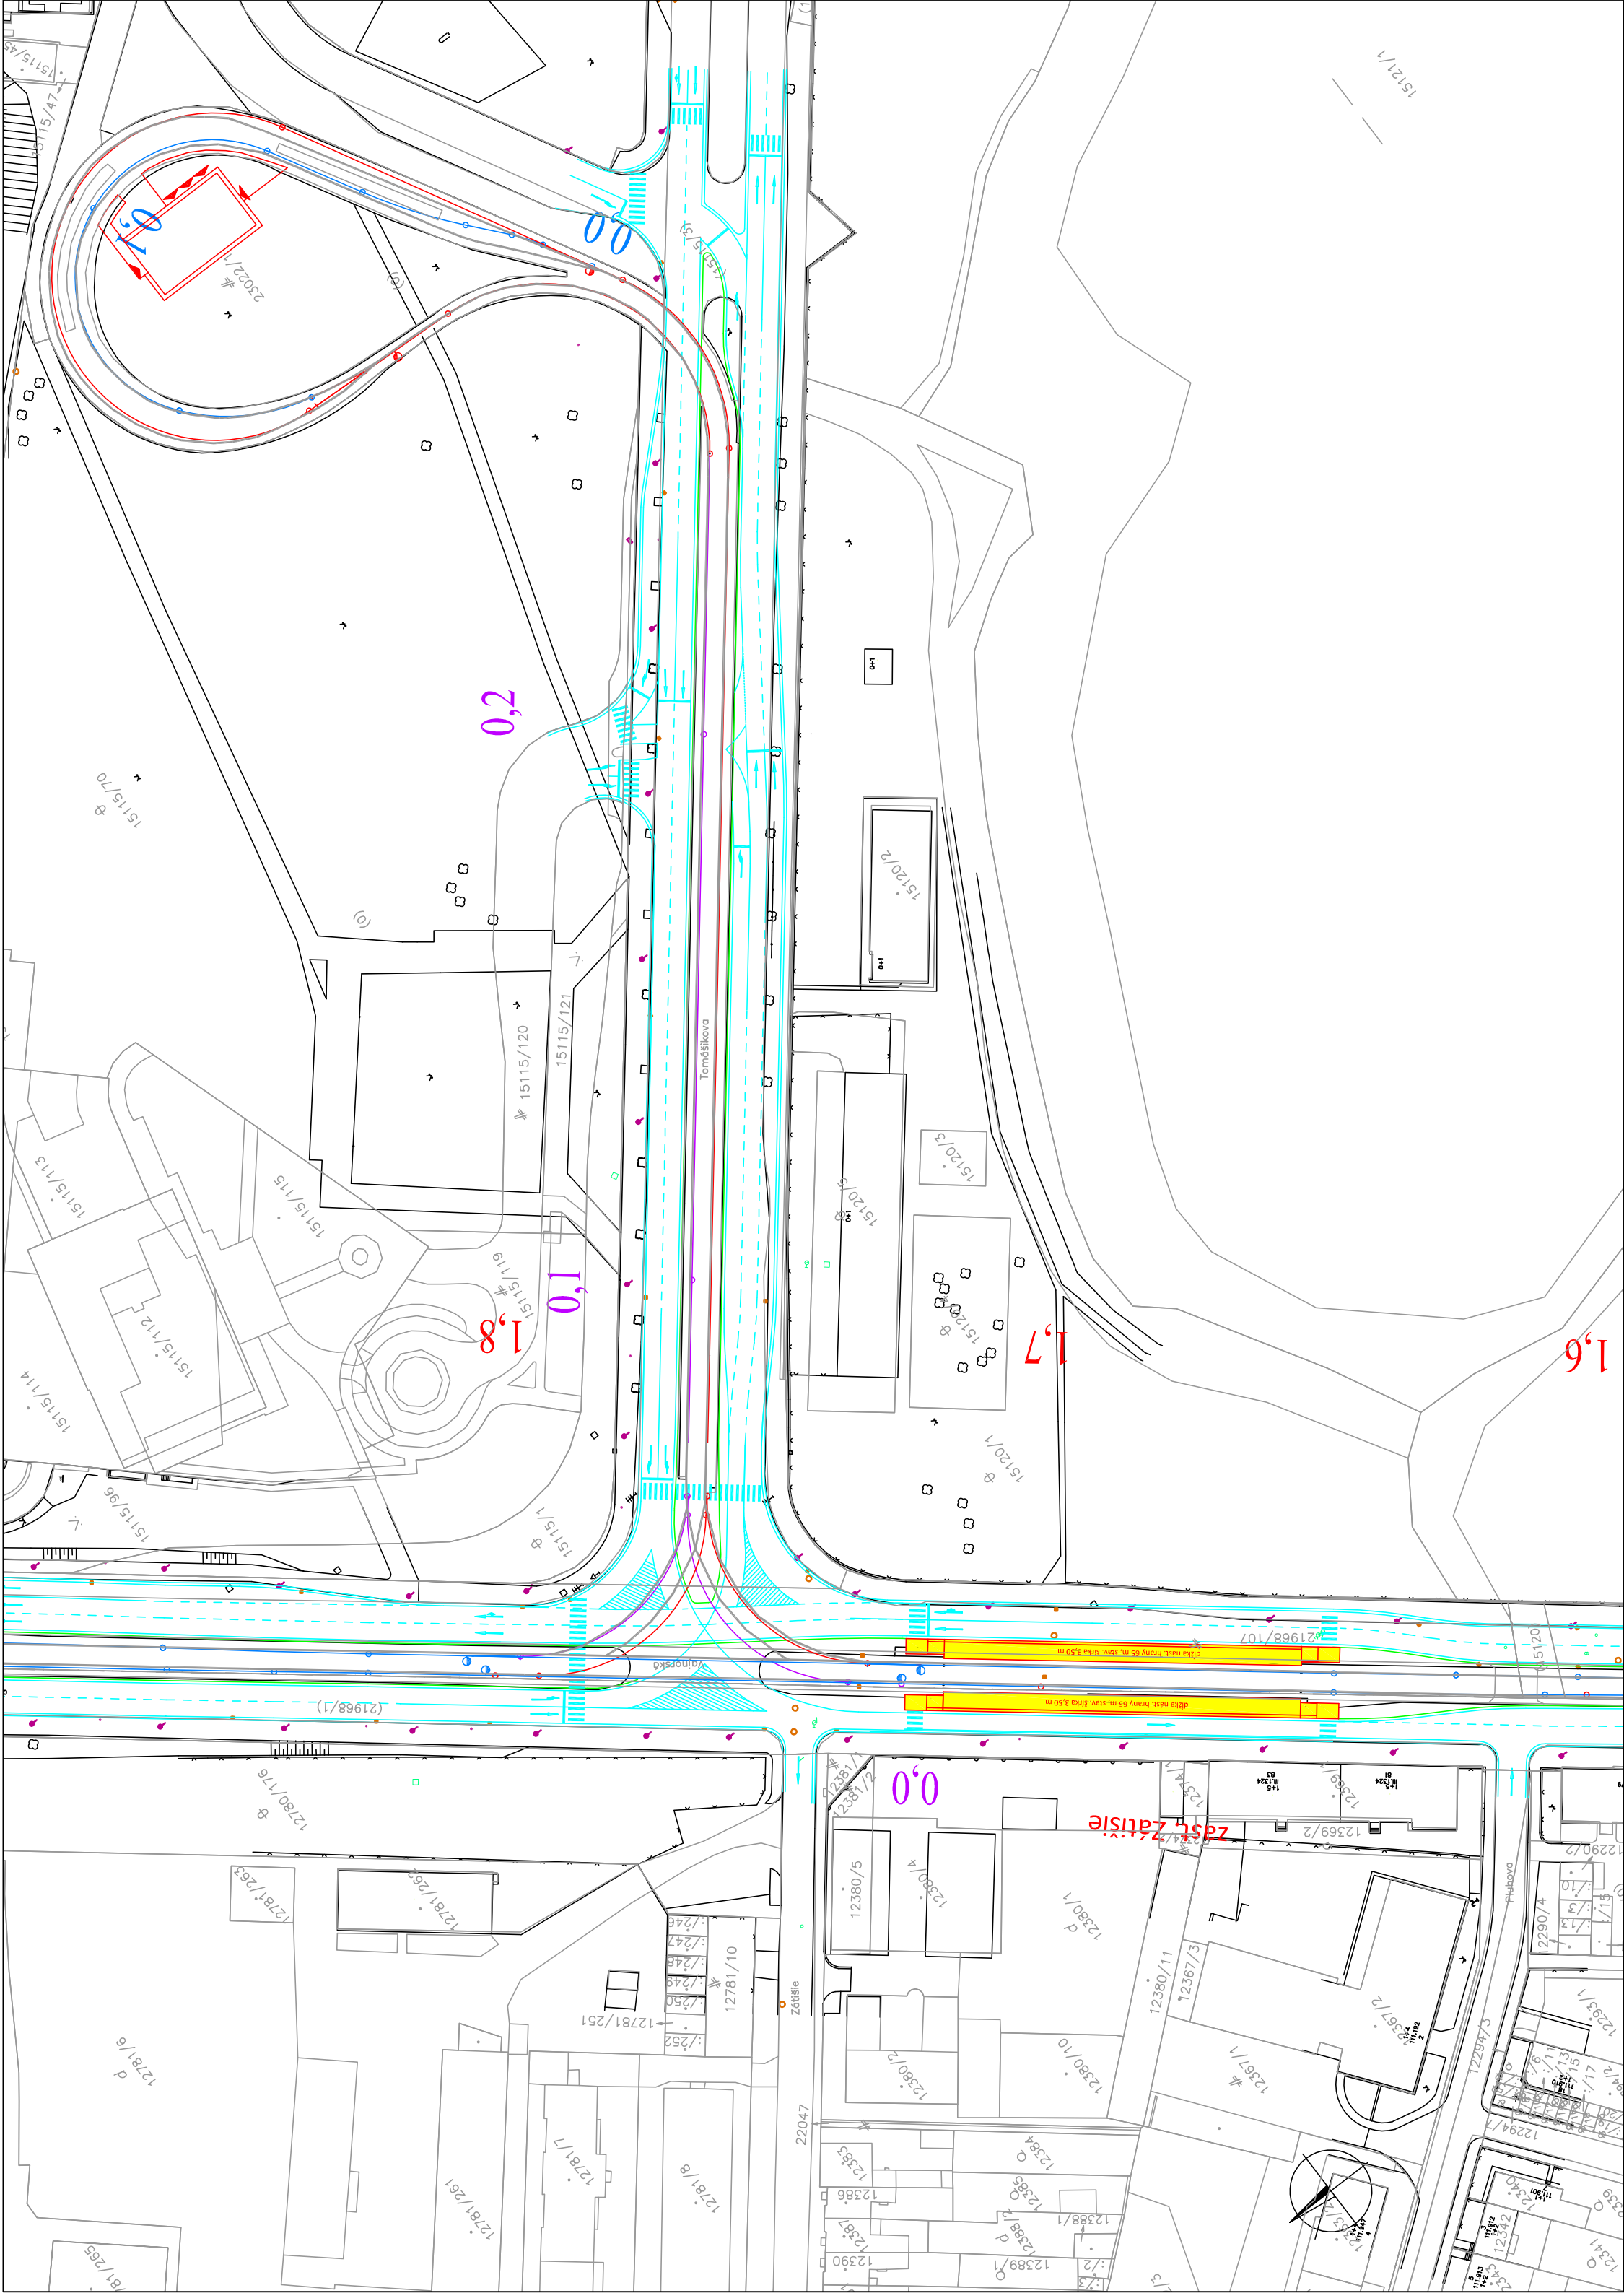

Investícia do vašej budúcnosti  
Tento projekt je spolufinancovaný z Kohézneho fondu.

## Modernizácia električkových tratí v hlavnom meste SR Bratislava - PD

Zámer (podľa zákona NR SR č.24/2006 Z.z. o posudzovaní vplyvov na ŽP)

|                                                              |                                                    |                                   |   |
|--------------------------------------------------------------|----------------------------------------------------|-----------------------------------|---|
| VYPRACOVAL<br>ING. JAKUB JURINA                              | ZODP. PROJEKTANT<br>RNDr. DOROTA MARTINKOVÁ        | HĽ.INŽ.PROJEKTU<br>ING. IVAN KÁČO | <br>DOPRAVOPROJEKT a.s.<br>DIVÍZIA BRATISLAVA I |
| KONTROLOVAL<br>RNDr. DOROTA MARTINKOVÁ                       | OKRES (OBVOD)<br>BRATISLAVA III                    | STAVBY                            | 832 03 Bratislava, Komitárska 2,4                                                                                                  |
| OBJEDNÁVATEL<br>Hlavné mesto Slovenskej republiky Bratislava | STAVBA: <b>ELEKTRIČKOVÁ TRAŤ VAJNORSKÁ RADIÁLA</b> |                                   |   |
| Situácia stavby – úsek: km 1,6 – 1,88                        |                                                    |                                   | STUPEŇ<br>ZÁMER EIA   |
|                                                              |                                                    |                                   | FORMÁT<br>3x44   |
|                                                              |                                                    |                                   | DATUM<br>08.2015   |
|                                                              |                                                    |                                   | Č. ZAKÁZKY<br>8632-00   |
|                                                              |                                                    |                                   | MIERKA<br>1: 1 000   |
|                                                              |                                                    |                                   | Č. ARCH.<br>8632-00   |
|                                                              |                                                    |                                   | Č. VÝKRESU<br>4   |
|                                                              |                                                    |                                   | Č. SUPRNY   |