


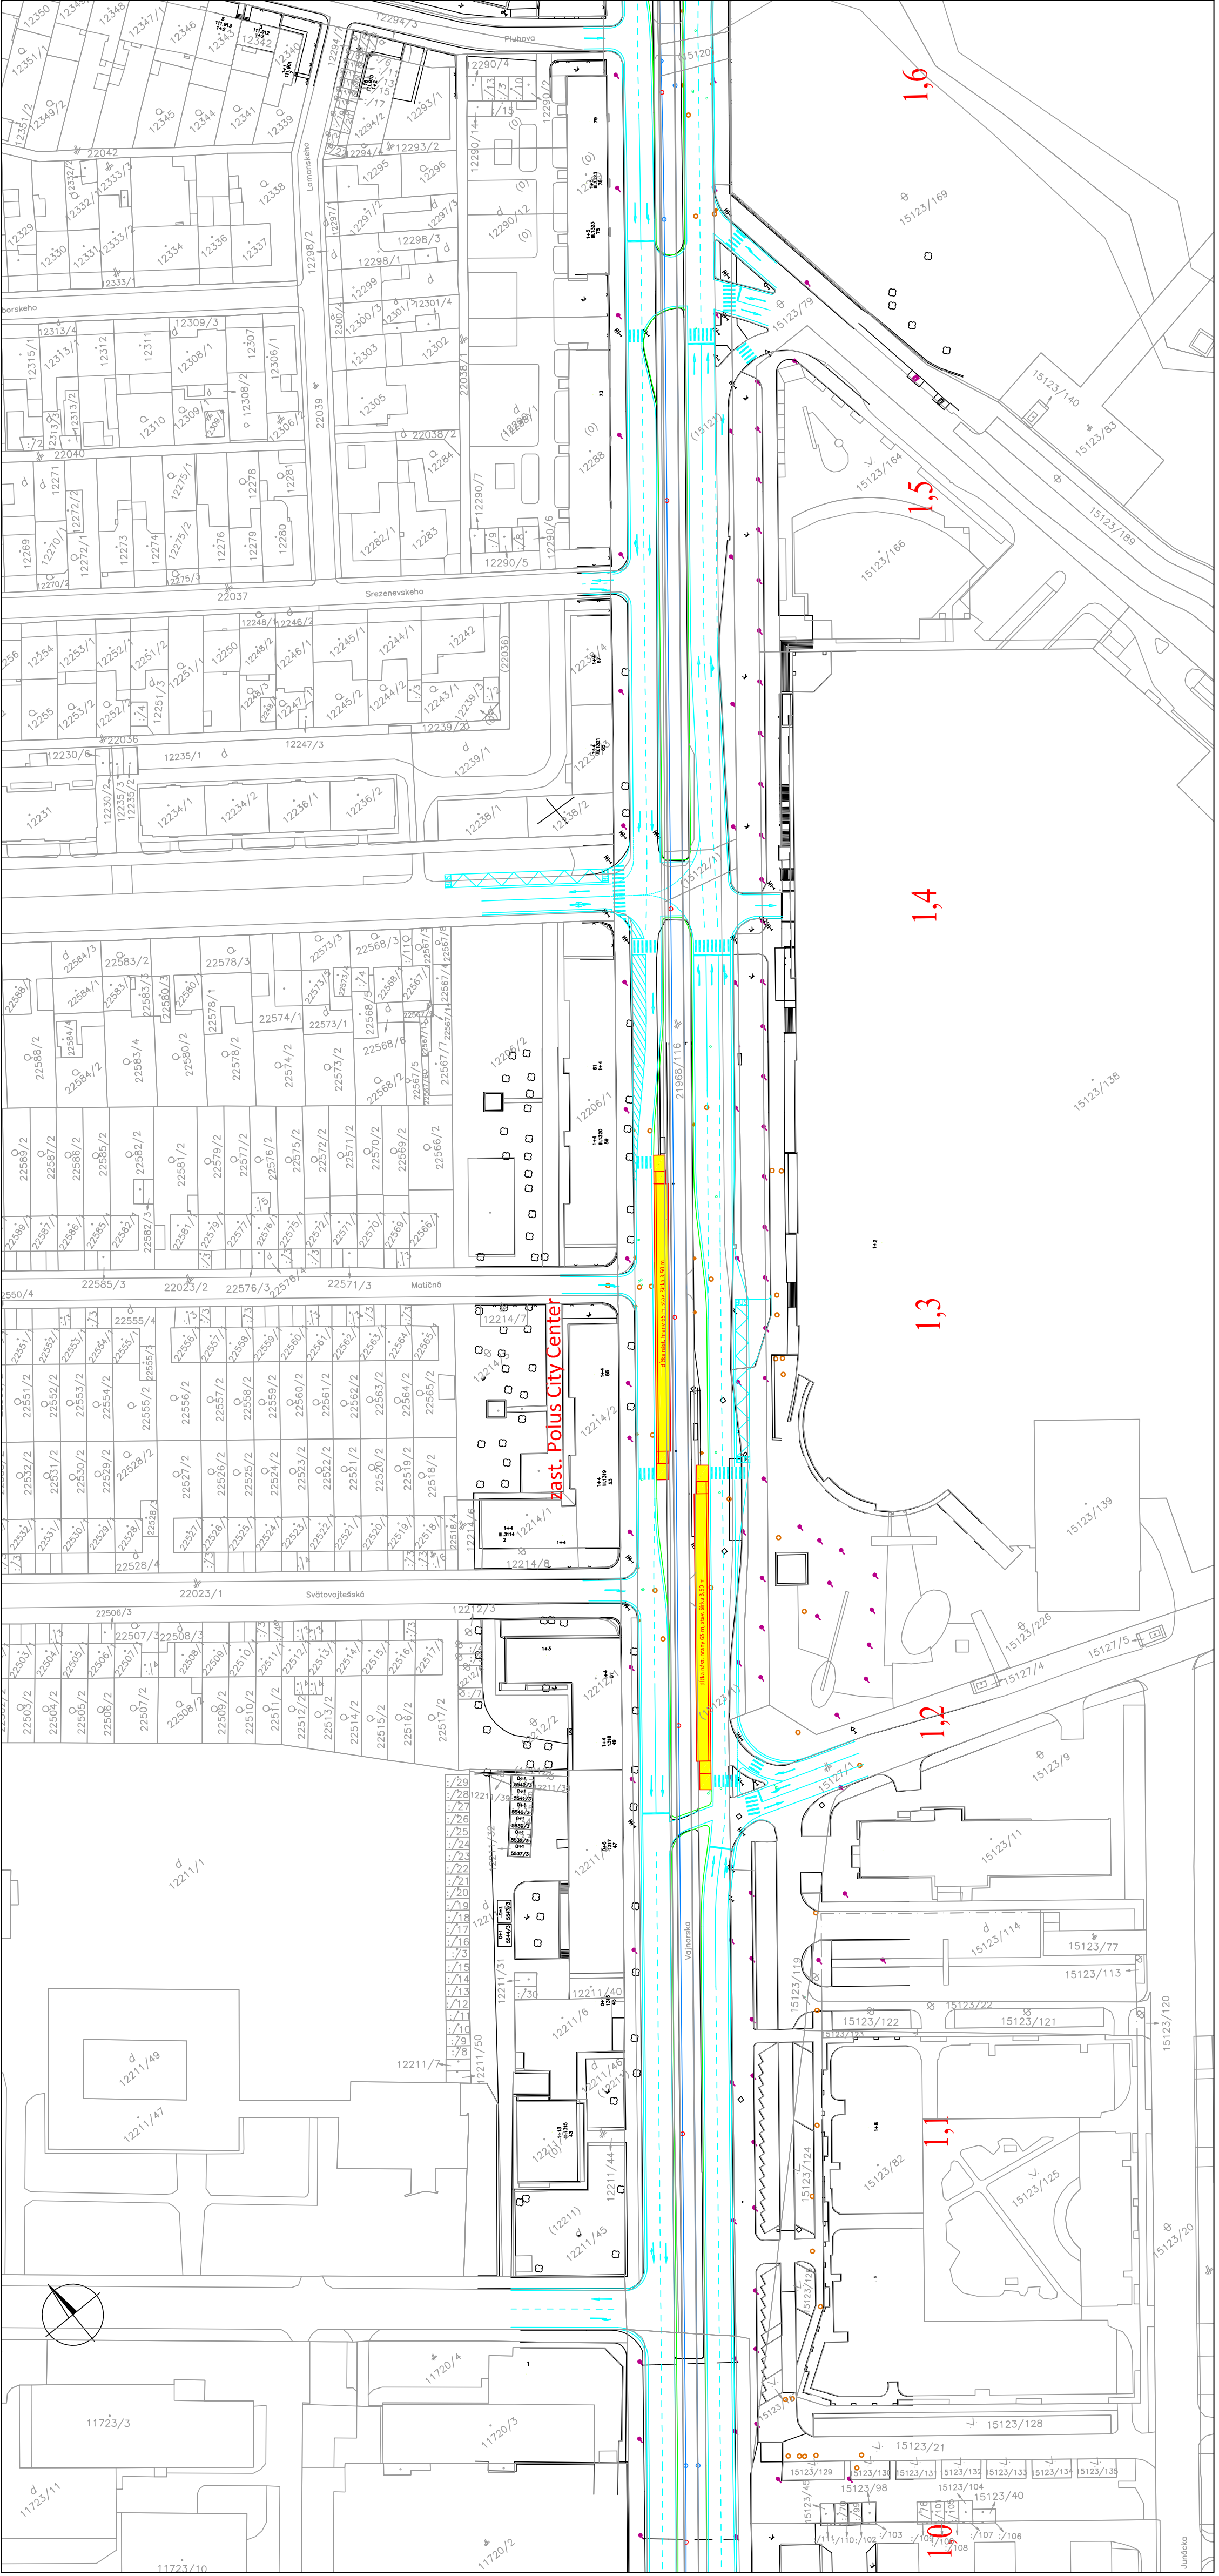

Investícia do vašej budúcnosti
Tento projekt je spolufinancovaný z Kohézneho fondu.

Modernizácia električkových tratí v hlavnom meste SR Bratislava - PD

Zamer (podľa zákona NR SR č.24/2006 Z.z. o posudzovaní vplyvov na žp)

VYPRACOVAL ING. JAKUB JURINA	ZODP. PROJEKTANT RNDr. DOROTA MARTINKOVÁ	HLINZ.PROJEKTU ING. IVAN KÁČO	
KONTROLOVAL RNDr. DOROTA MARTINKOVÁ	OKRES (OBVOD) BRATISLAVA III	STAVBY	DOPRAVOPROJEKT a.s. DIVÍZIA BRATISLAVA I 832 03 Bratislava, Komárňská 2,4
OBJEDNÁVATEL Hlavné mesto Slovenskej republiky Bratislava			
STAVBA:			STUPEŇ ZÁMER EIA
ELEKTRICKOVÁ TRÁŤ VAJNORSKÁ RADIÁLA			DATUM 08.2015
			MERKA 1: 1 000
			ČÍSLO 8632-00
Situácia stavby — úsek: km 1,00 — 1,60			ČÍSLO 3