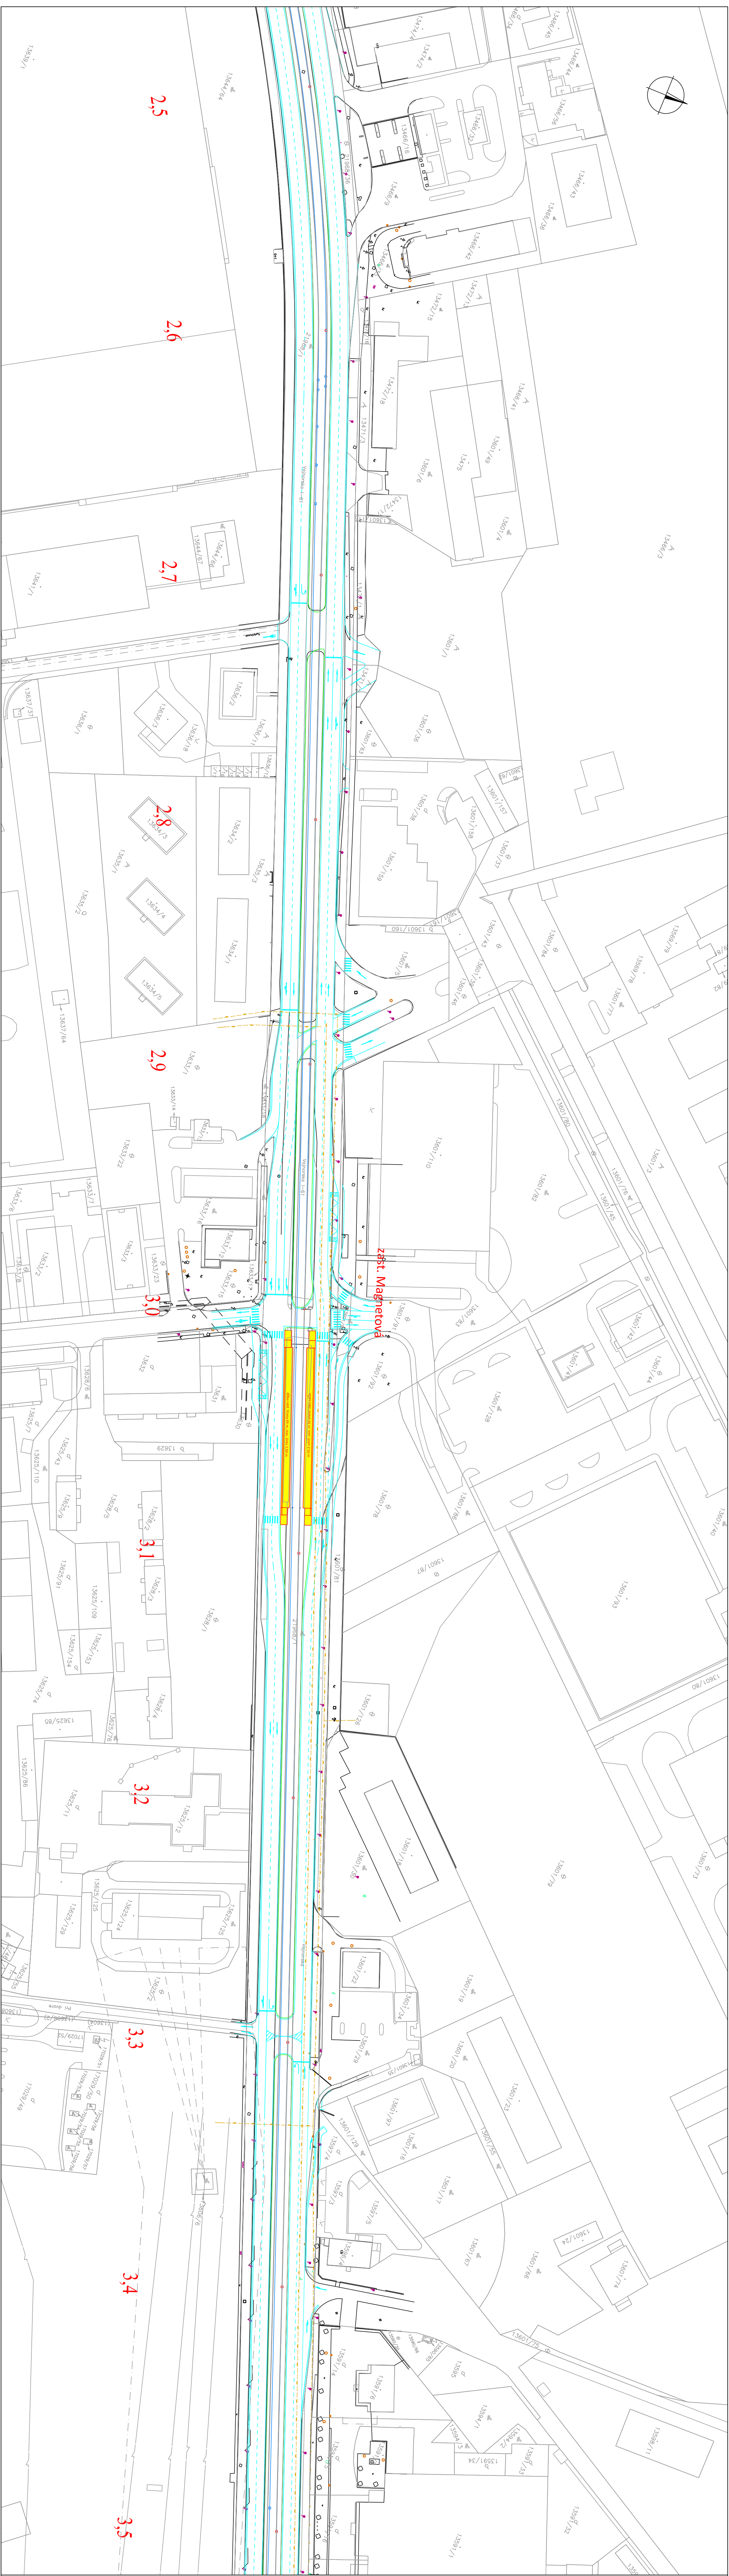


Modernizácia elektrických tratí v hlavnom meste SR Bratislava - PD

Záver (podľa zákona NR SR č.24/2006 Z.z. o posudzovaní vplyvov na ŽP)

VYPRACOVÁV ING. JAKUB JURINA	ZOOP. PROJEKTANT RND. DOBROTA MARTINOVÁ	HLI. INŽ. PROJEKT ING. IVAN KÁKO
KONTROLÓVA RND. DOBROTA MARTINOVÁ	OKRES (OBVOD) BRATISLAVA III	
OBEDNÁVATEL Horné mesto Slovenskej republiky Bratislava		
STAVBA: ELEKTRICKOVÁ TRÁŤ VAINORSKÁ RADIÁLA	DOPRAVOVÝ PROJEKT DOPRAVY OKRES (OBVOD) BRATISLAVA III	DOPRAVOPROJEKT DOPRAVA OKRES (OBVOD) BRATISLAVA III
SITUÁCIA STAVBY – ÚSEK: km 2,50 – 3,50	STUPEŇ ZÁVER EIA	FORMÁT A4
	DATA 08.2015	ČÍSLO 8632-00
	VERZIA 1: 1.000	ČÍSLO 8632-00
	ČÍSLO 6	ČÍSLO 6