




Investícia do vašej budúcnosti
Tento projekt je spolufinancovaný z Koháreného fondu.

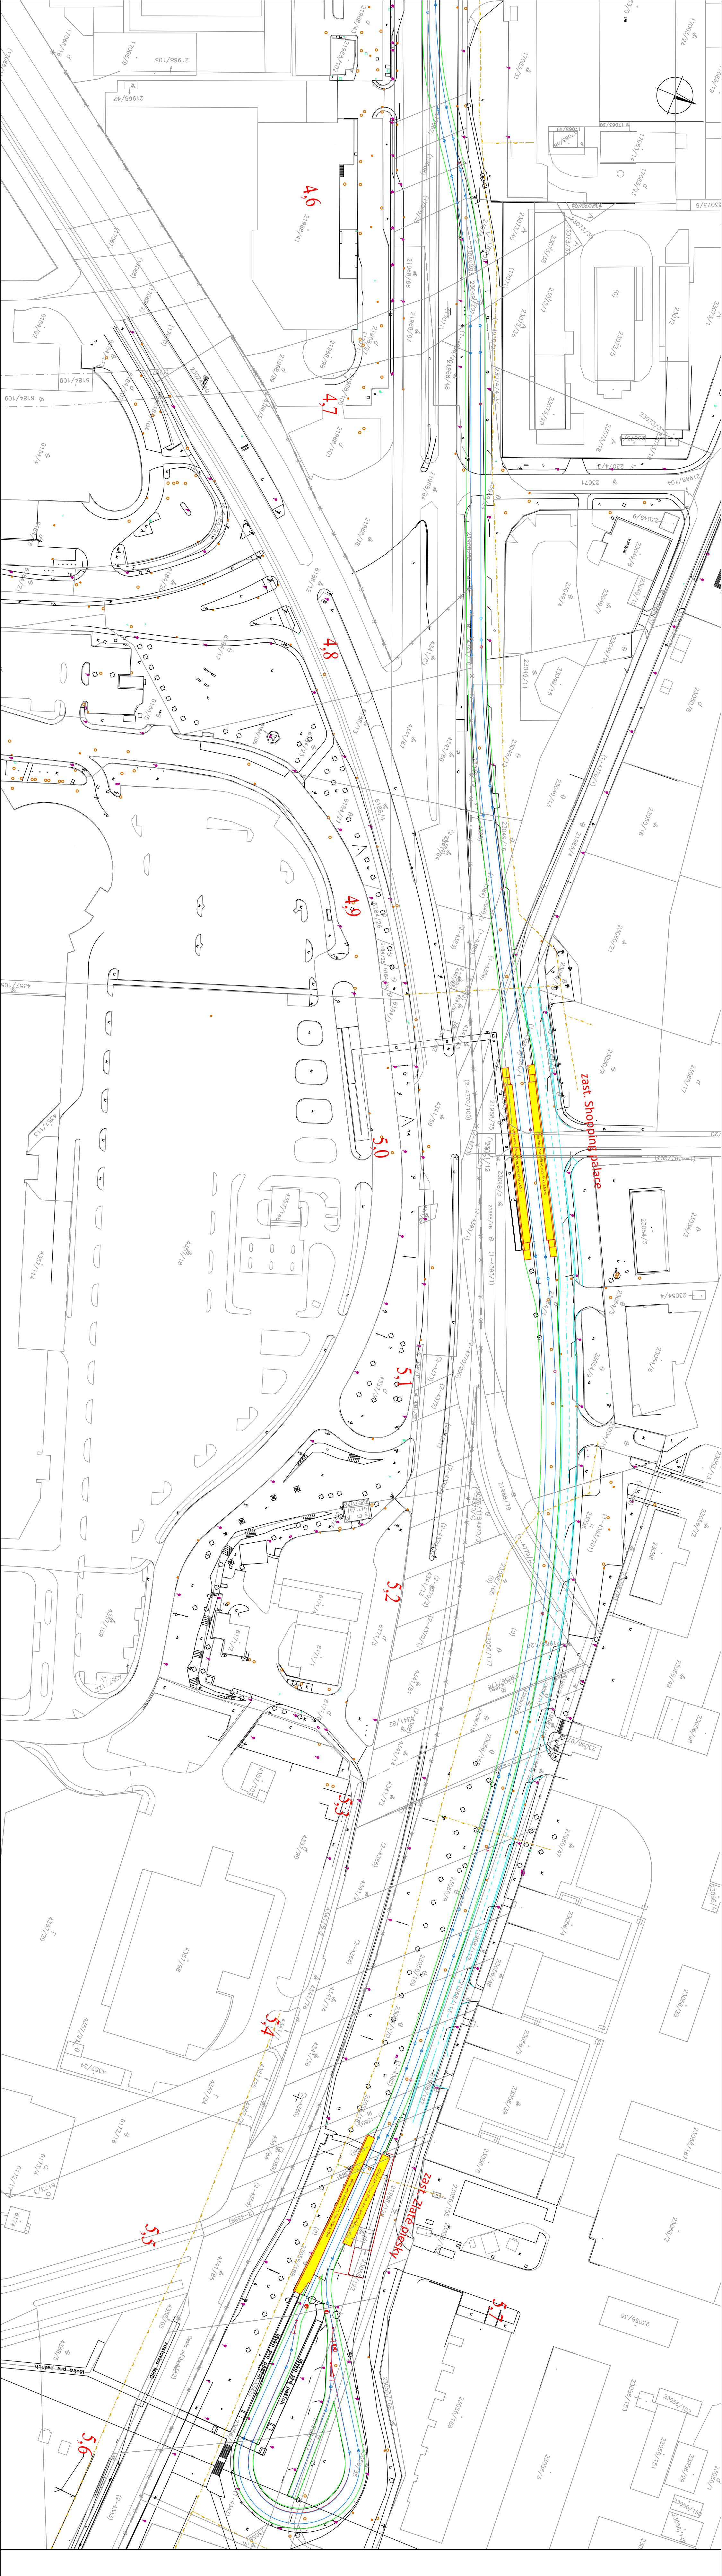

Modernizácia elektrických tratí v hlavnom meste SR Bratislava - PD

Zámer (podľa zákona NR SR č.24/2006 Z.z. o posudzovaní vplyvov na žP)

TVRČICA ING. JUDITA KONTROLA RND. DOROTA OBJEDNÁVATEL Hlavné mesto Slovenskej republiky Bratislava	ZOP - PROJEKTANT RND. DOROTA BRATISLAVA III	HLAŇ PROJEKTU ING. IVA KOČO BRATISLAVA III
STAVBA: ELEKTRICKOVÁ TRATĽ VÁVNORSKÁ RADIÁLA	DOPRAVOPROJEKT s.r.o. BRATISLAVA 24	BRATISLAVA III
SITUÁCIA STAVBY — ÚSEK: km 4,54 — 5,70	STAVBA ZÁMER EA 08.2015 MĚSKA 1: 1 000 ČÍSLO 8	BRATISLAVA III