


PÓDORYS
M - 1 : 200

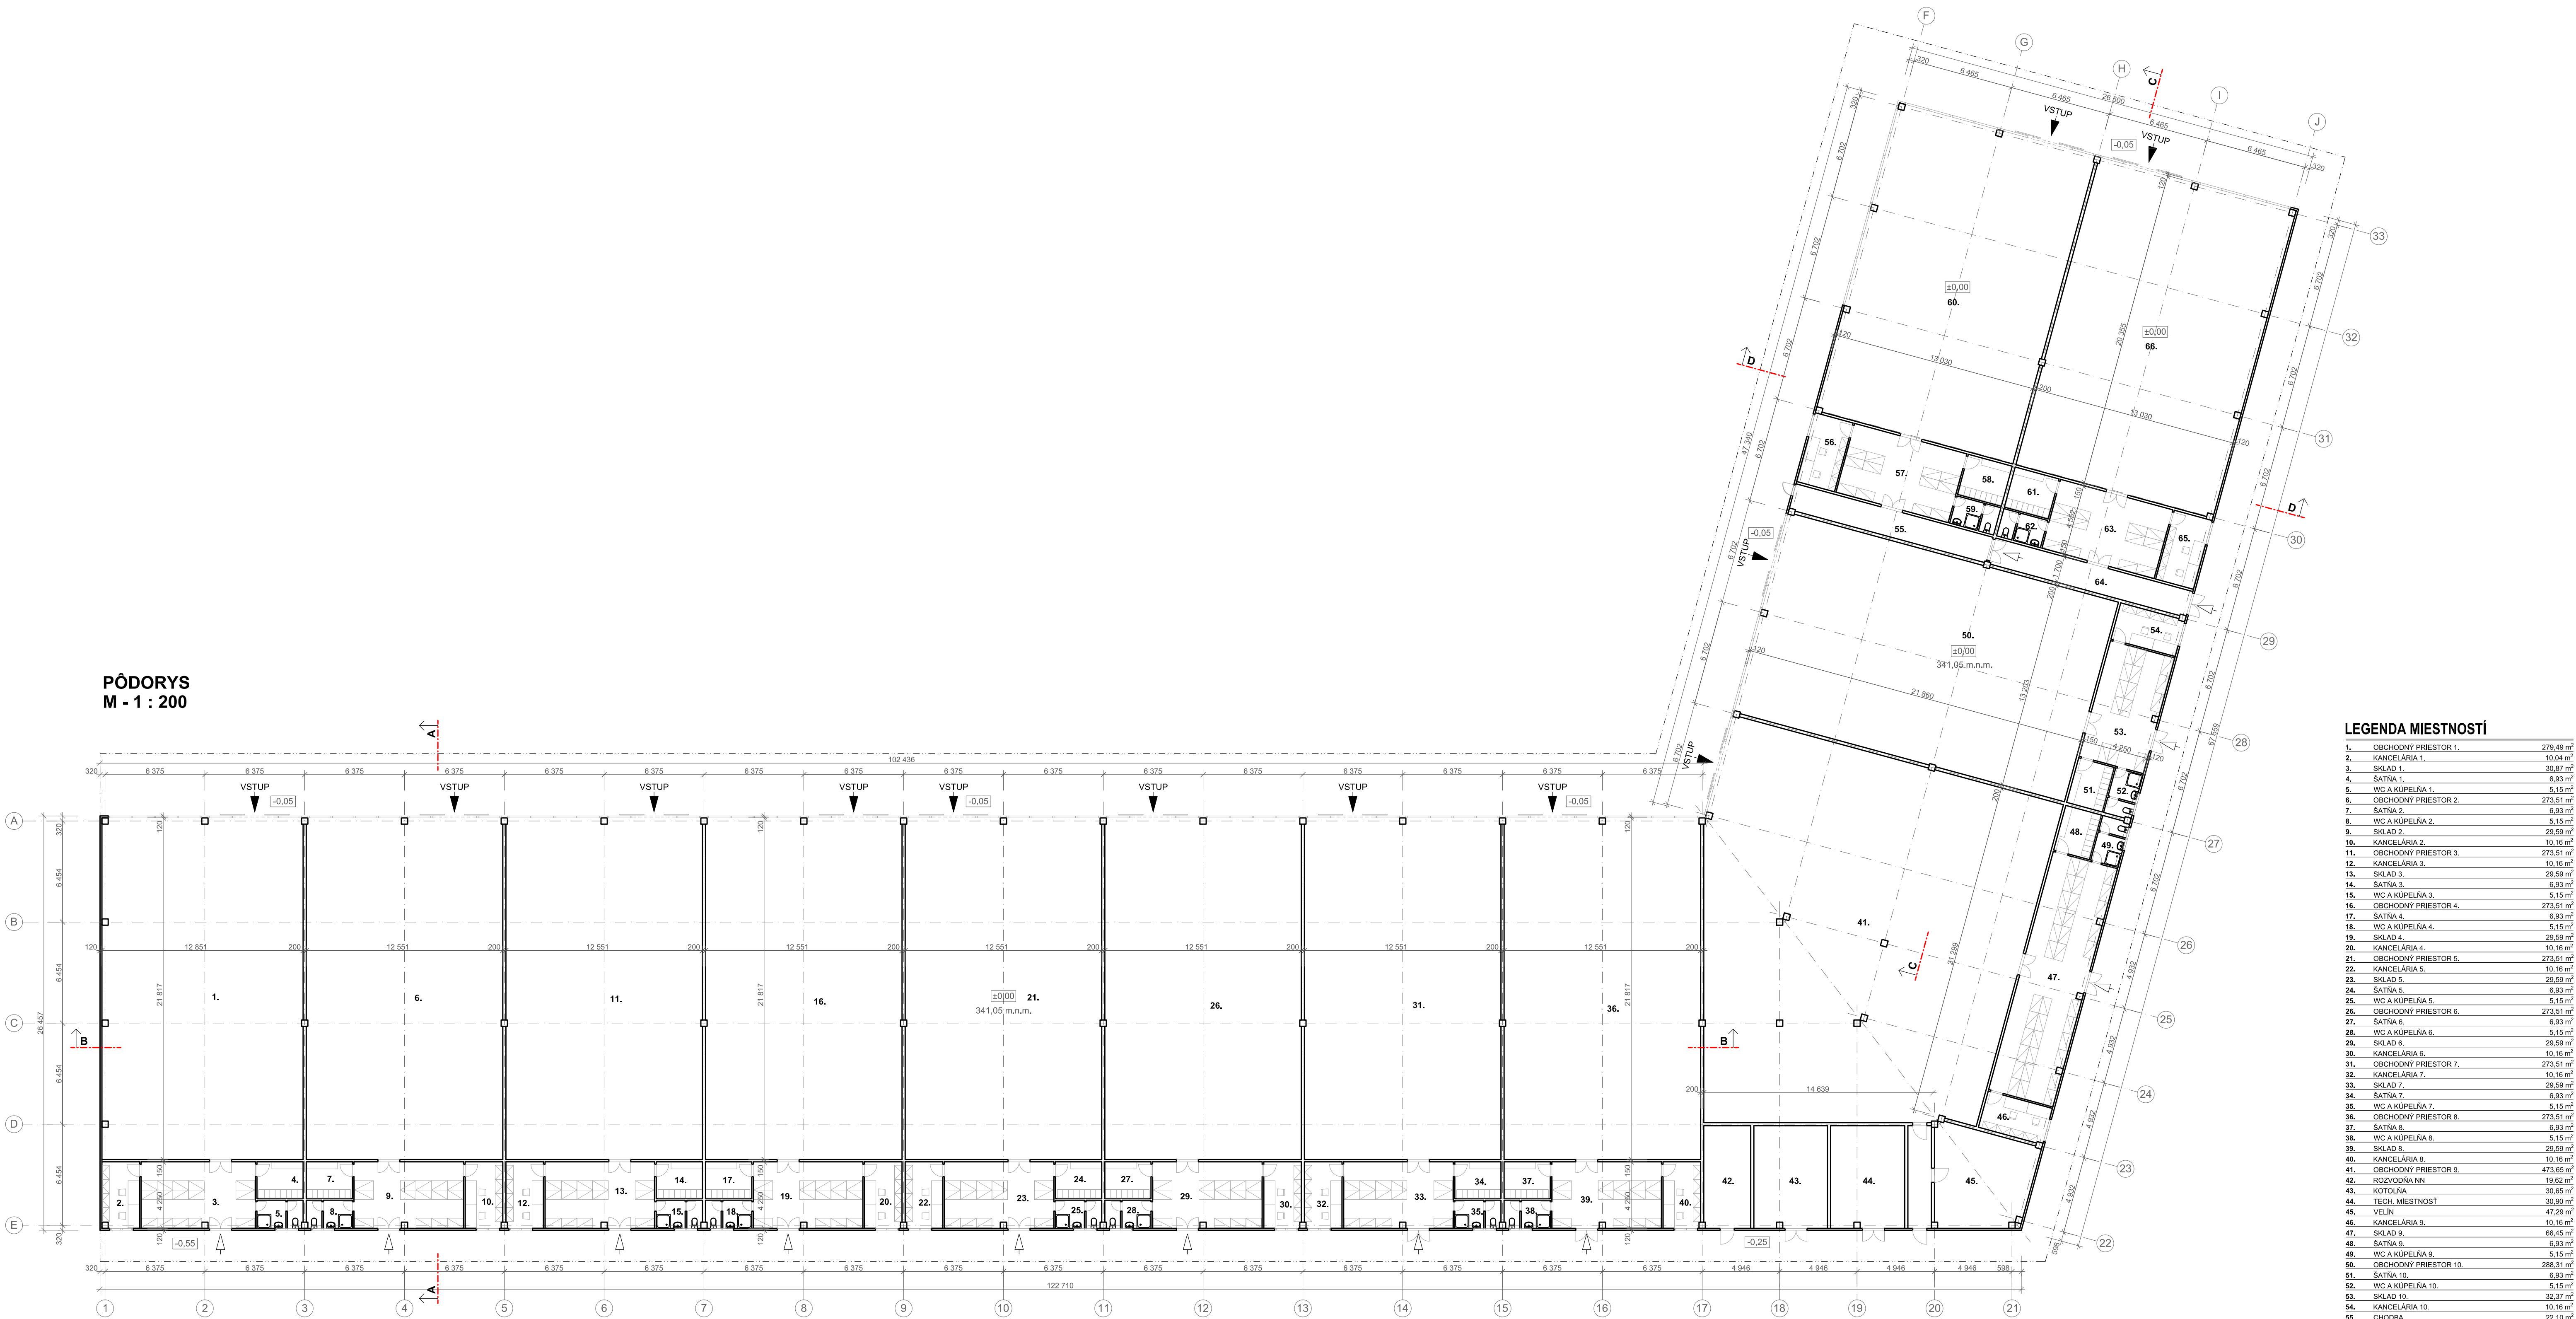


LEGENDA MIESTNOSTÍ

1.	OBCHODNÝ PRIESTOR 1.	279,49 m²
2.	KANCELÁRIA 1.	10,04 m²
3.	SKLAD 1.	39,87 m²
4.	ŠATŇA 1.	6,93 m²
5.	WC A KÚPEĽŇA 1.	5,15 m²
6.	OBCHODNÝ PRIESTOR 2.	273,51 m²
7.	ŠATŇA 2.	6,93 m²
8.	WC A KÚPEĽŇA 2.	5,15 m²
9.	SKLAD 2.	29,59 m²
10.	KANCELÁRIA 2.	10,16 m²
11.	OBCHODNÝ PRIESTOR 3.	273,51 m²
12.	KANCELÁRIA 3.	10,16 m²
13.	SKLAD 3.	29,59 m²
14.	ŠATŇA 3.	6,93 m²
15.	WC A KÚPEĽŇA 3.	5,15 m²
16.	OBCHODNÝ PRIESTOR 4.	273,51 m²
17.	ŠATŇA 4.	6,93 m²
18.	WC A KÚPEĽŇA 4.	5,15 m²
19.	SKLAD 4.	29,59 m²
20.	KANCELÁRIA 4.	10,16 m²
21.	OBCHODNÝ PRIESTOR 5.	273,51 m²
22.	KANCELÁRIA 5.	10,16 m²
23.	SKLAD 5.	29,59 m²
24.	ŠATŇA 5.	6,93 m²
25.	WC A KÚPEĽŇA 5.	5,15 m²
26.	OBCHODNÝ PRIESTOR 6.	273,51 m²
27.	ŠATŇA 6.	6,93 m²
28.	WC A KÚPEĽŇA 6.	5,15 m²
29.	SKLAD 6.	29,59 m²
30.	KANCELÁRIA 6.	10,16 m²
31.	OBCHODNÝ PRIESTOR 7.	273,51 m²
32.	KANCELÁRIA 7.	10,16 m²
33.	SKLAD 7.	29,59 m²
34.	ŠATŇA 7.	6,93 m²
35.	WC A KÚPEĽŇA 7.	5,15 m²
36.	OBCHODNÝ PRIESTOR 8.	273,51 m²
37.	ŠATŇA 8.	6,93 m²
38.	WC A KÚPEĽŇA 8.	5,15 m²
39.	SKLAD 8.	29,59 m²
40.	KANCELÁRIA 8.	10,16 m²
41.	OBCHODNÝ PRIESTOR 9.	473,65 m²
42.	ROZVODNÁ NN	19,82 m²
43.	KOTLOVNA	30,66 m²
44.	TECH. MIESTNOSŤ	30,80 m²
45.	VELIN	47,29 m²
46.	KANCELÁRIA 9.	10,16 m²
47.	SKLAD 9.	66,45 m²
48.	ŠATŇA 9.	6,93 m²
49.	WC A KÚPEĽŇA 9.	5,15 m²
50.	OBCHODNÝ PRIESTOR 10.	288,31 m²
51.	ŠATŇA 10.	6,93 m²
52.	WC A KÚPEĽŇA 10.	5,15 m²
53.	SKLAD 10.	32,37 m²
54.	KANCELÁRIA 10.	10,16 m²
55.	CHODBA	22,10 m²
56.	KANCELÁRIA 11.	11,38 m²
57.	SKLAD 11.	33,82 m²
58.	ŠATŇA 11.	7,69 m²
59.	WC A KÚPEĽŇA 11.	5,10 m²
60.	OBCHODNÝ PRIESTOR 11.	284,45 m²
61.	ŠATŇA 12.	7,69 m²
62.	WC A KÚPEĽŇA 12.	5,10 m²
63.	SKLAD 12.	33,82 m²
64.	CHODBA	22,10 m²
65.	KANCELÁRIA 12.	11,38 m²
66.	OBCHODNÝ PRIESTOR 12.	284,45 m²
ÚŽITKOVÁ PLOCHA SPOLU:		4332,66 m²

±0,00 = 341,05 m.n.m.

GENER. PROJEKTANT	Ing. arch. Pavol Horváth, PATHY Studio, s.r.o., Planét 11, 821 02 Bratislava	STUPEŇ PD	Územné rozhodnutie
ZODP. PROJEKTANT	Mgr.arch.Martin Hraško	STUPEŇ PD	Územné rozhodnutie
VYPRACOVAL	Mgr.arch.Vladimír Badiar, Mgr.arch. Martin Hraško, Ing. arch. Pavol Horváth	STUPEŇ PD	Územné rozhodnutie
NAZOV STAVBY	ECO SHOPPING PARK MYJAVA	STUPEŇ PD	Územné rozhodnutie
MIESTO STAVBY	Lokalita Završky, Myjava	STUPEŇ PD	Územné rozhodnutie
STAVEBNÍK	CAPANONE RENT, a.s., Priemyselná 281/41, 905 01 Senica	STUPEŇ PD	Územné rozhodnutie
STAVEBNÝ OBJEKT	SO-101 OBCHODNÝ DOM	STUPEŇ PD	Územné rozhodnutie
NAZOV VÝKRESU	PÓDORYS 1NP	STUPEŇ PD	Územné rozhodnutie

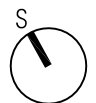

06 / 2015

1 : 200

07