



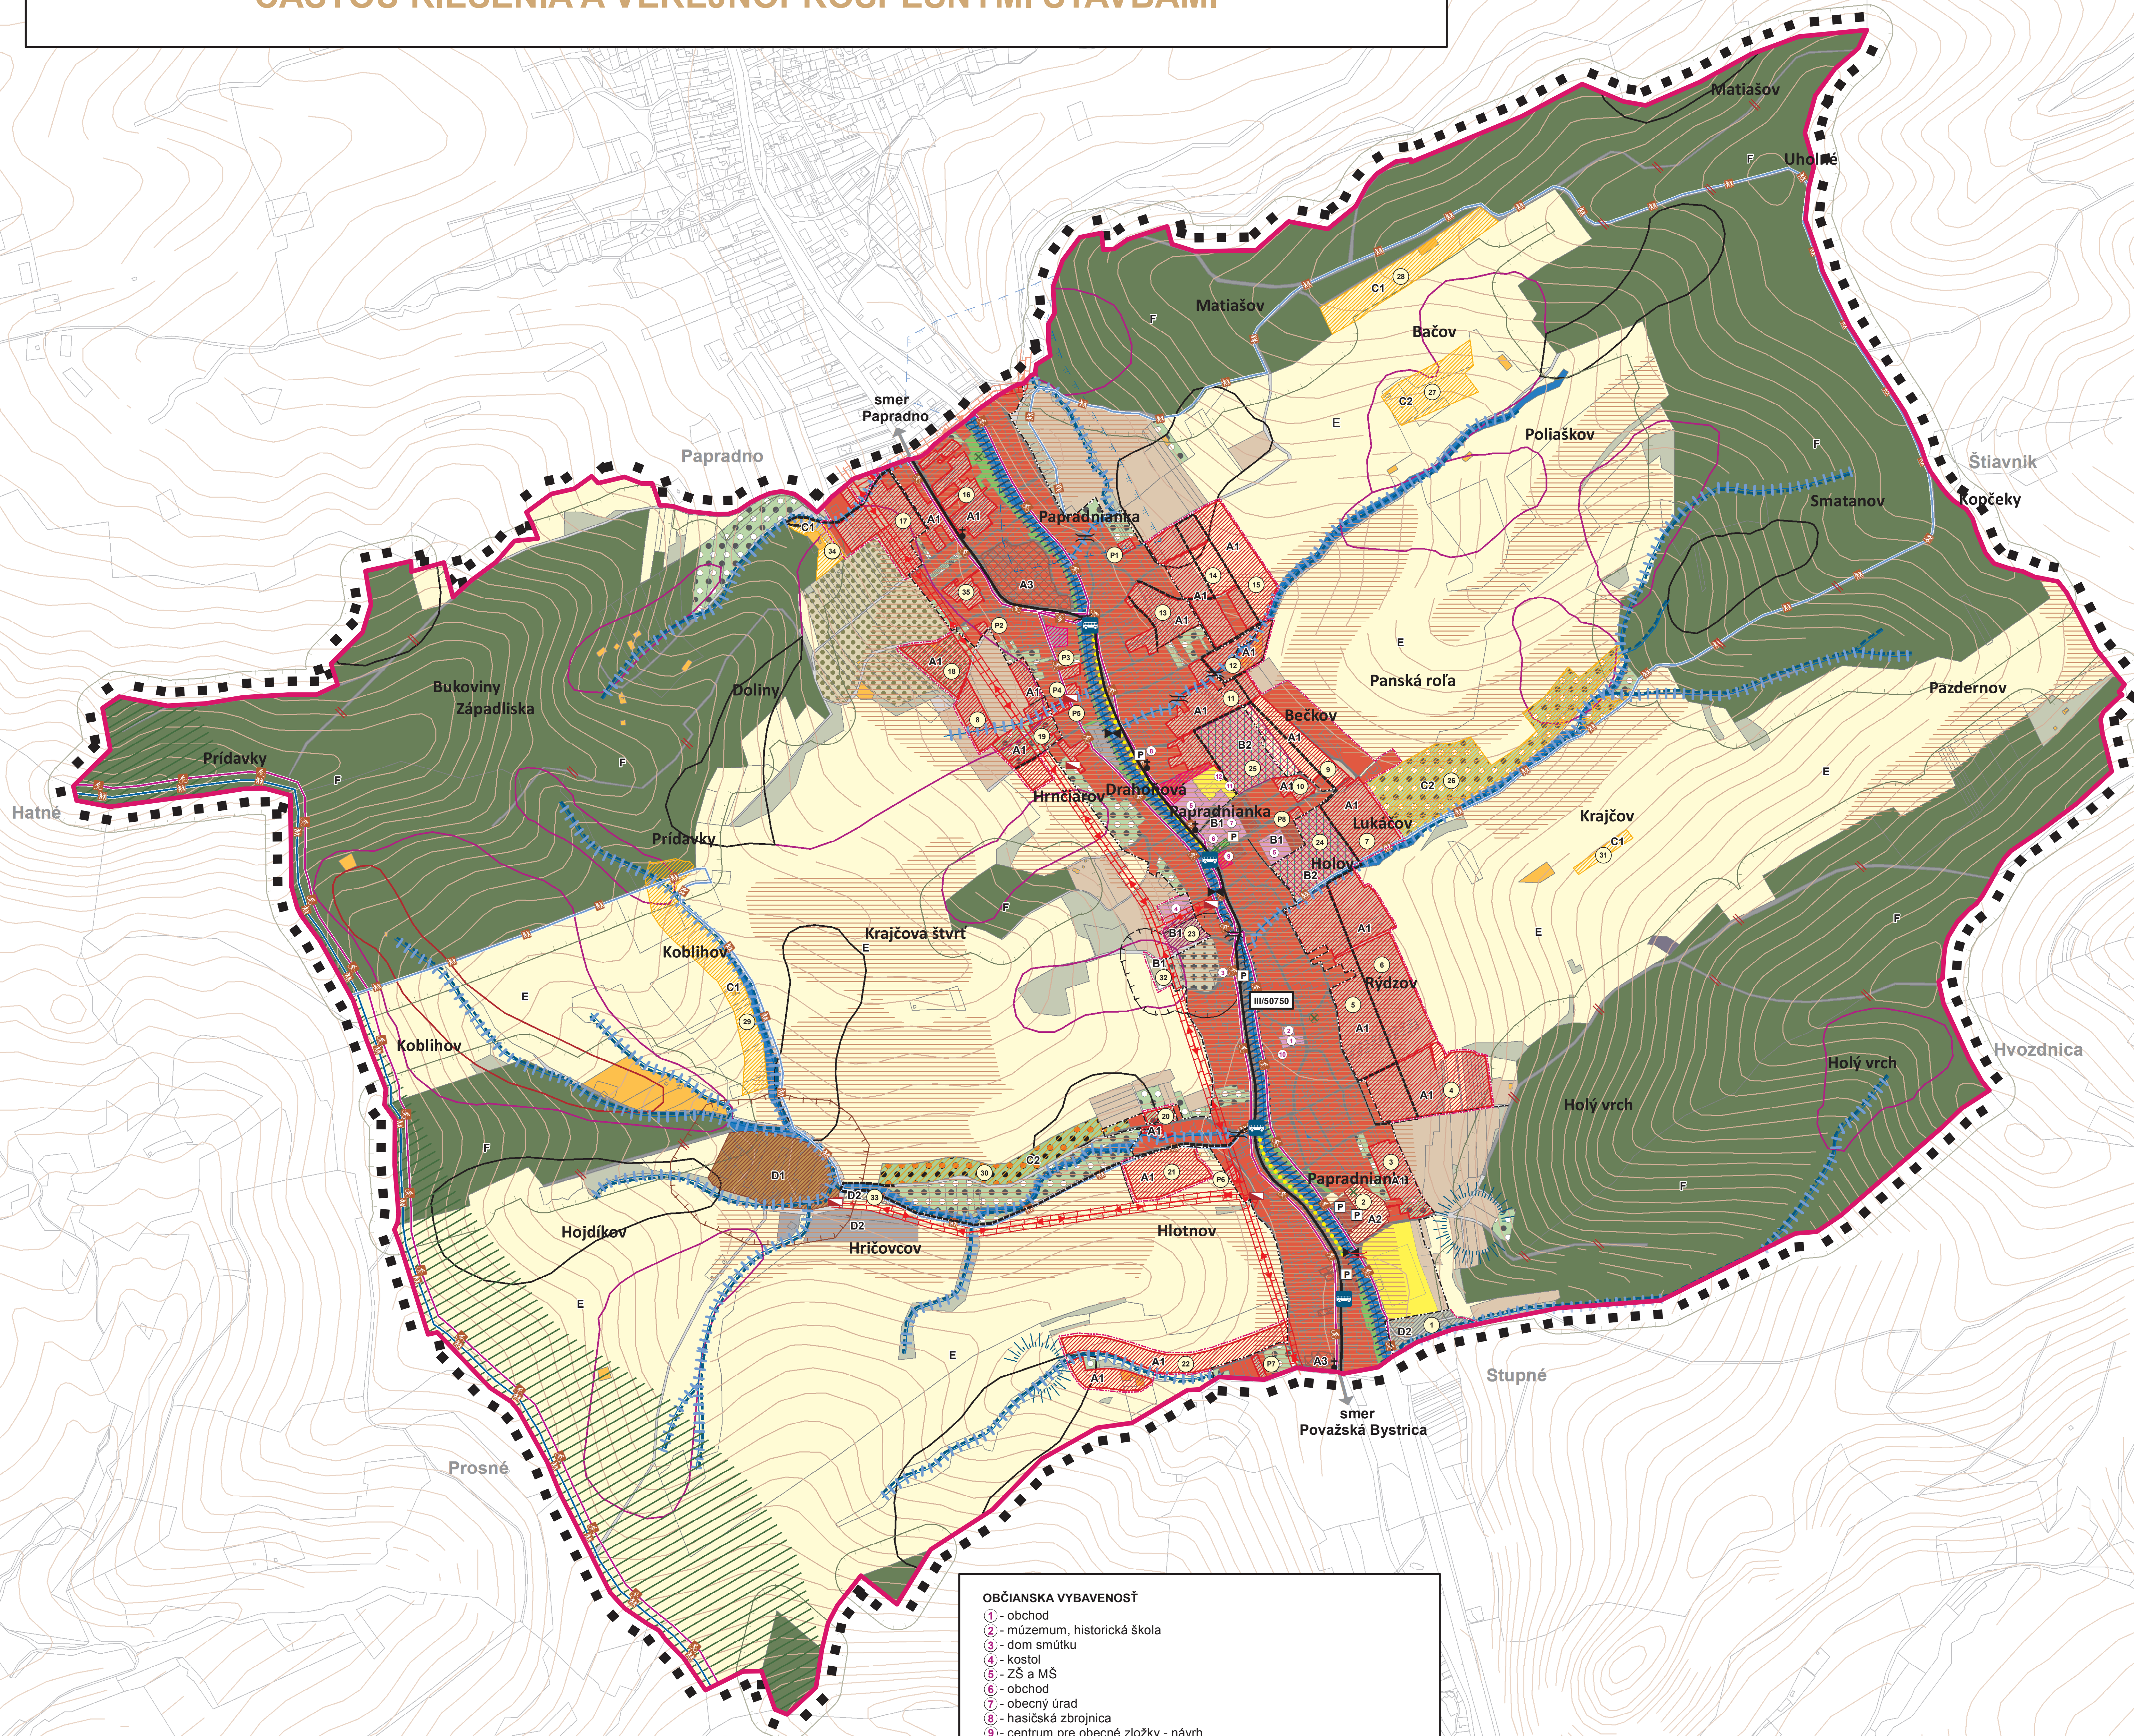

BRVNIŠTE

ÚZEMNÝ PLÁN OBCE

KOMPLEXNÝ VÝKRES PRIESTOROVÉHO USPORIADANIA A FUNKČNÉHO VYUŽITIA ÚZEMIA, DOPRAVY, OCHRANY PRÍRODY A TVORBY KRAJINY VRÁTANE PRVKOV ÚSES, S VYZNAČENOU ZÁVÄZNOU ČASŤOU RIEŠENIA A VEREJNOPROSPEŠNÝMI STAVBAMI

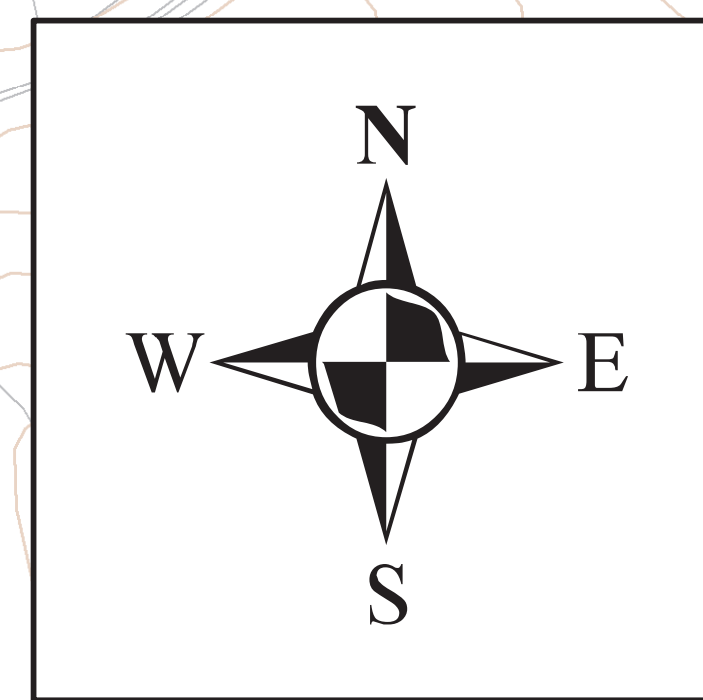

- OBČIANSKA VYBAVENOSŤ**
- 1 - obchod
 - 2 - múzeum, historická škola
 - 3 - dom smútku
 - 4 - kostol
 - 5 - ZŠ a MŠ
 - 6 - obchod
 - 7 - obecný úrad
 - 8 - hasičská zbrojnica
 - 9 - centrum pre obecné zložky - návrh
 - 10 - dom sociálnych služieb - návrh
 - 11 - amfiteáter - návrh
 - 12 - multifunkčné ihrisko - návrh

- VEREJNOPROSPEŠNÉ STAVBY**
- 1 - výstavba verejného vodovodu a miestnych rozvodov pitnej vody
 - 2 - výstavba mosta, rekonštrukcia mostov a peších lávok
 - 3 - protipovodňové úpravy
 - 4 - protipovodňové úpravy lesných ciest
 - 5 - úprava centra obce a verejných priestranstiev, detské ihriská
 - 6 - revitalizácia toku a brehov vodného toku Papradňanka
 - 7 - miestne plynovody
 - 8 - miestne komunikácie a chodníky
 - 9 - výstavba verejného osvetlenia vrátane modernizácie technológií
 - 10 - miestne elektrické rozvody, vedenia, trafostanice
 - 11 - miestne kanalizácie
 - 12 - rekonštrukcia a rozšírenie miestneho rozhlasu
 - 13 - rozšírenie areálu cintorína + dobudovanie prístupových komunikácií v tomto areáli
 - 14 - vybudovanie amfiteátra
 - 15 - vybudovanie multifunkčného ihriska
 - 16 - rekonštrukcia obecných budov
 - 17 - centrum pre obecné zložky (budova pošty - prestavba)
 - 18 - vybudovanie domovu dôchodcov
 - 19 - cyklotrasa "Papradňanská dolina"

- REGULATÍVY FUNKČNÉHO VYUŽITIA ÚZEMIA**
- A1 - obytné územia s rodinnými domami
 - A2 - obytné územia s bytovými domami
 - A3 - obytné územia s tradičnou architektúrou
 - B1 - územia občianskej vybavenosti
 - B2 - zmiešané územie: občianska vybavenosť, bývanie, rekreácia, verejná zeleň
 - C1 - územie rekreácie - ICHR
 - C2 - územie rekreácie - sady, záhradkárské osady
 - D1 - územie poľnohospodárskej výroby
 - D2 - výrobné územie
 - E - územie poľnohospodárskej krajiny
 - F - územie lesov
 - P - preluky pre rodinné domy
 - 15 - čísla lokalít

- Legenda**
- | STAV | NÁVRH |
|---|---|
| hranica katastrálneho územia | ochrana zastavaného územia pred povodňami |
| hranica zastavaného územia | regionálny biokoridor terestrický |
| hranica riešeného územia | regionálny biokoridor hydrický |
| plochy obytných domov | miestny biokoridor |
| plochy IBV | ochranné pásmo vodného zdroja |
| plochy zmiešanej funkcie | chránené poľnohospodárske pôdy |
| plochy tradičnej architektúry | stabilizovaný zosuv |
| plochy určené na prestavbu | potencionálny zosuv |
| plochy občianskej vybavenosti | aktívny zosuv |
| športové plochy | riečna sieť |
| plochy rekreácie | cesta III. triedy |
| cintorín | výškopis |
| poľnohospodárska výroba | elektrické VN |
| plochy priemyslu a skladov | ochranné pásmo elektrického vedenia |
| vodajem | ochranné pásmo cintorína |
| les | ochranné pásmo lesa |
| ostatné plochy | ochranné pásmo poľnohospodárskej výroby |
| trvalý trávny porast | turistické trasy |
| sad a záhrada | cyklistické trasy |
| záhumienkové hospodárenie | chodník, pešie plochy |
| verejná zeleň | zástavka autobusu |
| orná pôda | cestný most |
| vodný tok | pešia lávka |
| protipovodňové úpravy tokov | parkovisko |
| miestna komunikácia | trafostanica |
| poľná cesta | verejný priestranstvo, deštné ihrisko |
| lesná cesta | pamätník, Božie muky |
| lesné cesty s protipovodňovými úpravami | |

	ÚZEMNÝ PLÁN OBCE BRVNIŠTE	Mapa č.:
	Komplexný výkres priestorového usporiadania a funkčného využitia územia, dopravy, ochrany prírody a tvorby krajiny vrátane prvkov ÚSES, s vyznačenou záväznou časťou riešenia a verejnoprospešnými stavbami	2
SLOVENSKÁ AGENTÚRA ŽIVOTNÉHO PROSTREDIA, Banská Bystrica SERP/OSŽPEVV/OSMŽP/Dolný Val 20, Žilina		júl 2015
Obdobie spracovania: projekt č. 238 Ing. Marta Slámková	Riešenie: Ing. arch. Zdena Bráz, Ing. Milan Hodas, Ing. Robert Robenek Ing. Marta Hagniková, Ing. Marcia Slávková	Grafická spracovanie: Ing. Milan Hodas
		M 1 : 5 000