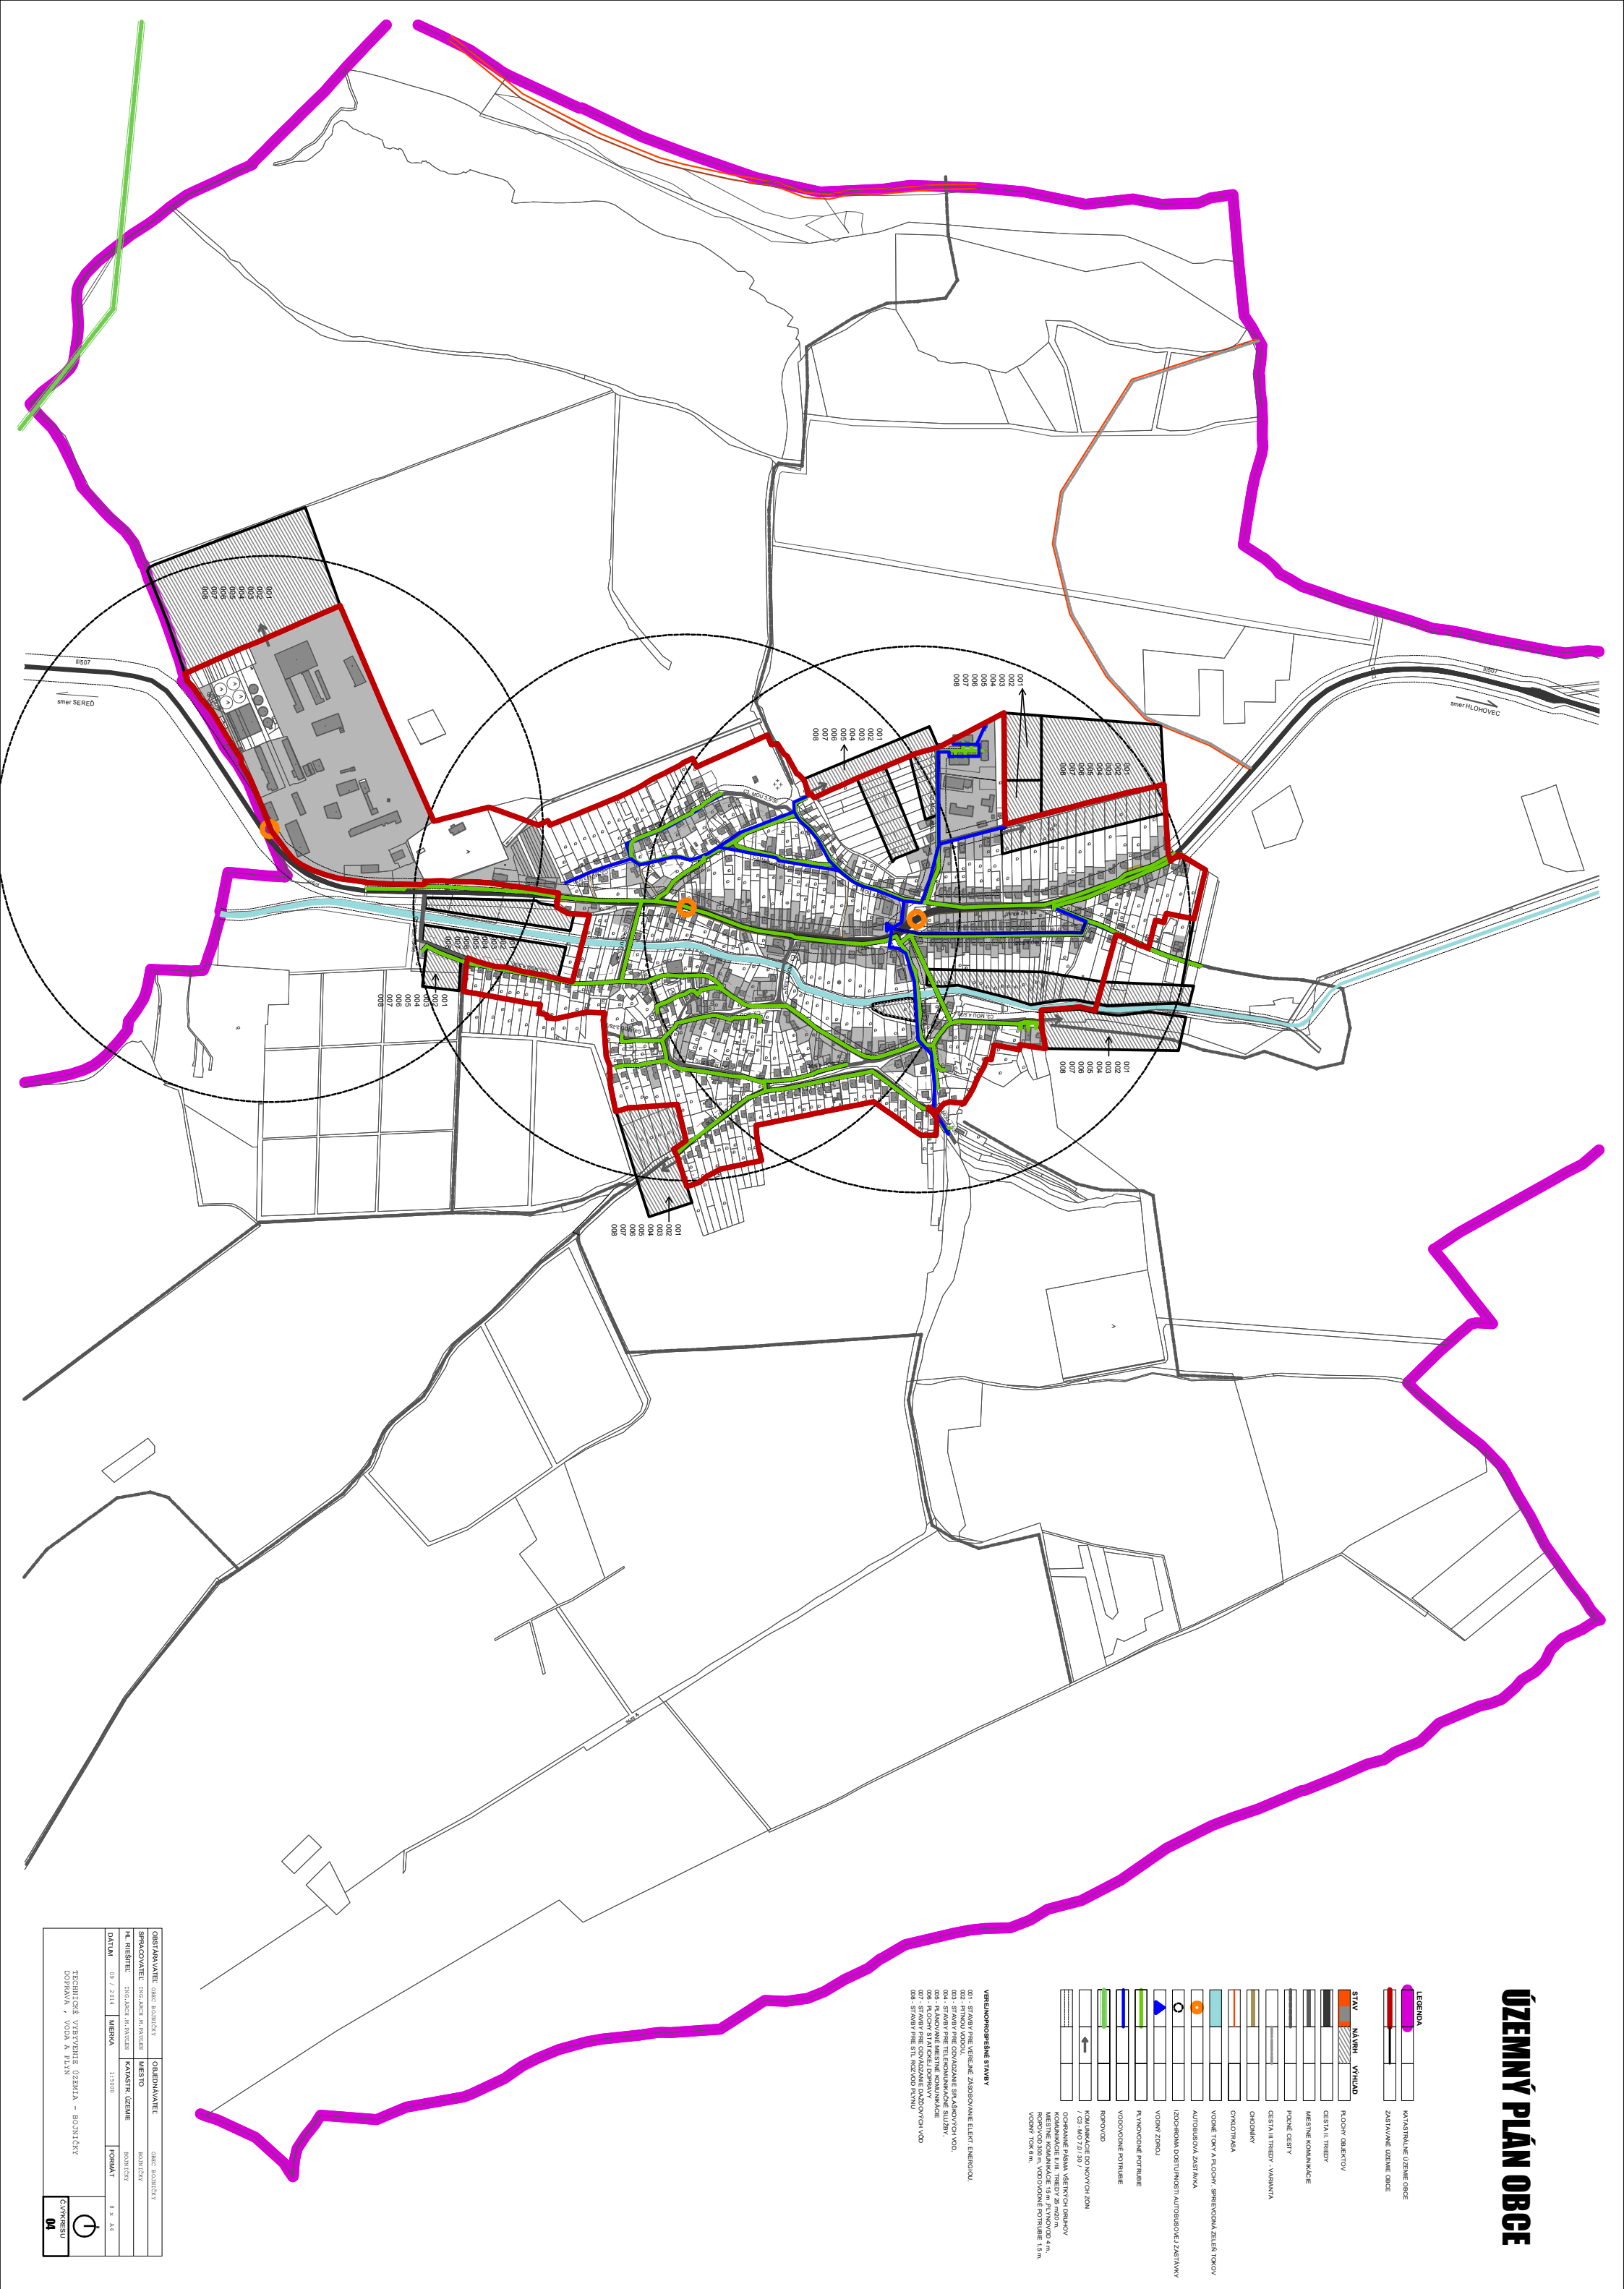


ÚZEMNÝ PLÁN OBCE

[illegible]