ÚZEMNÝ PLÁN OBCE BOJNIČKY

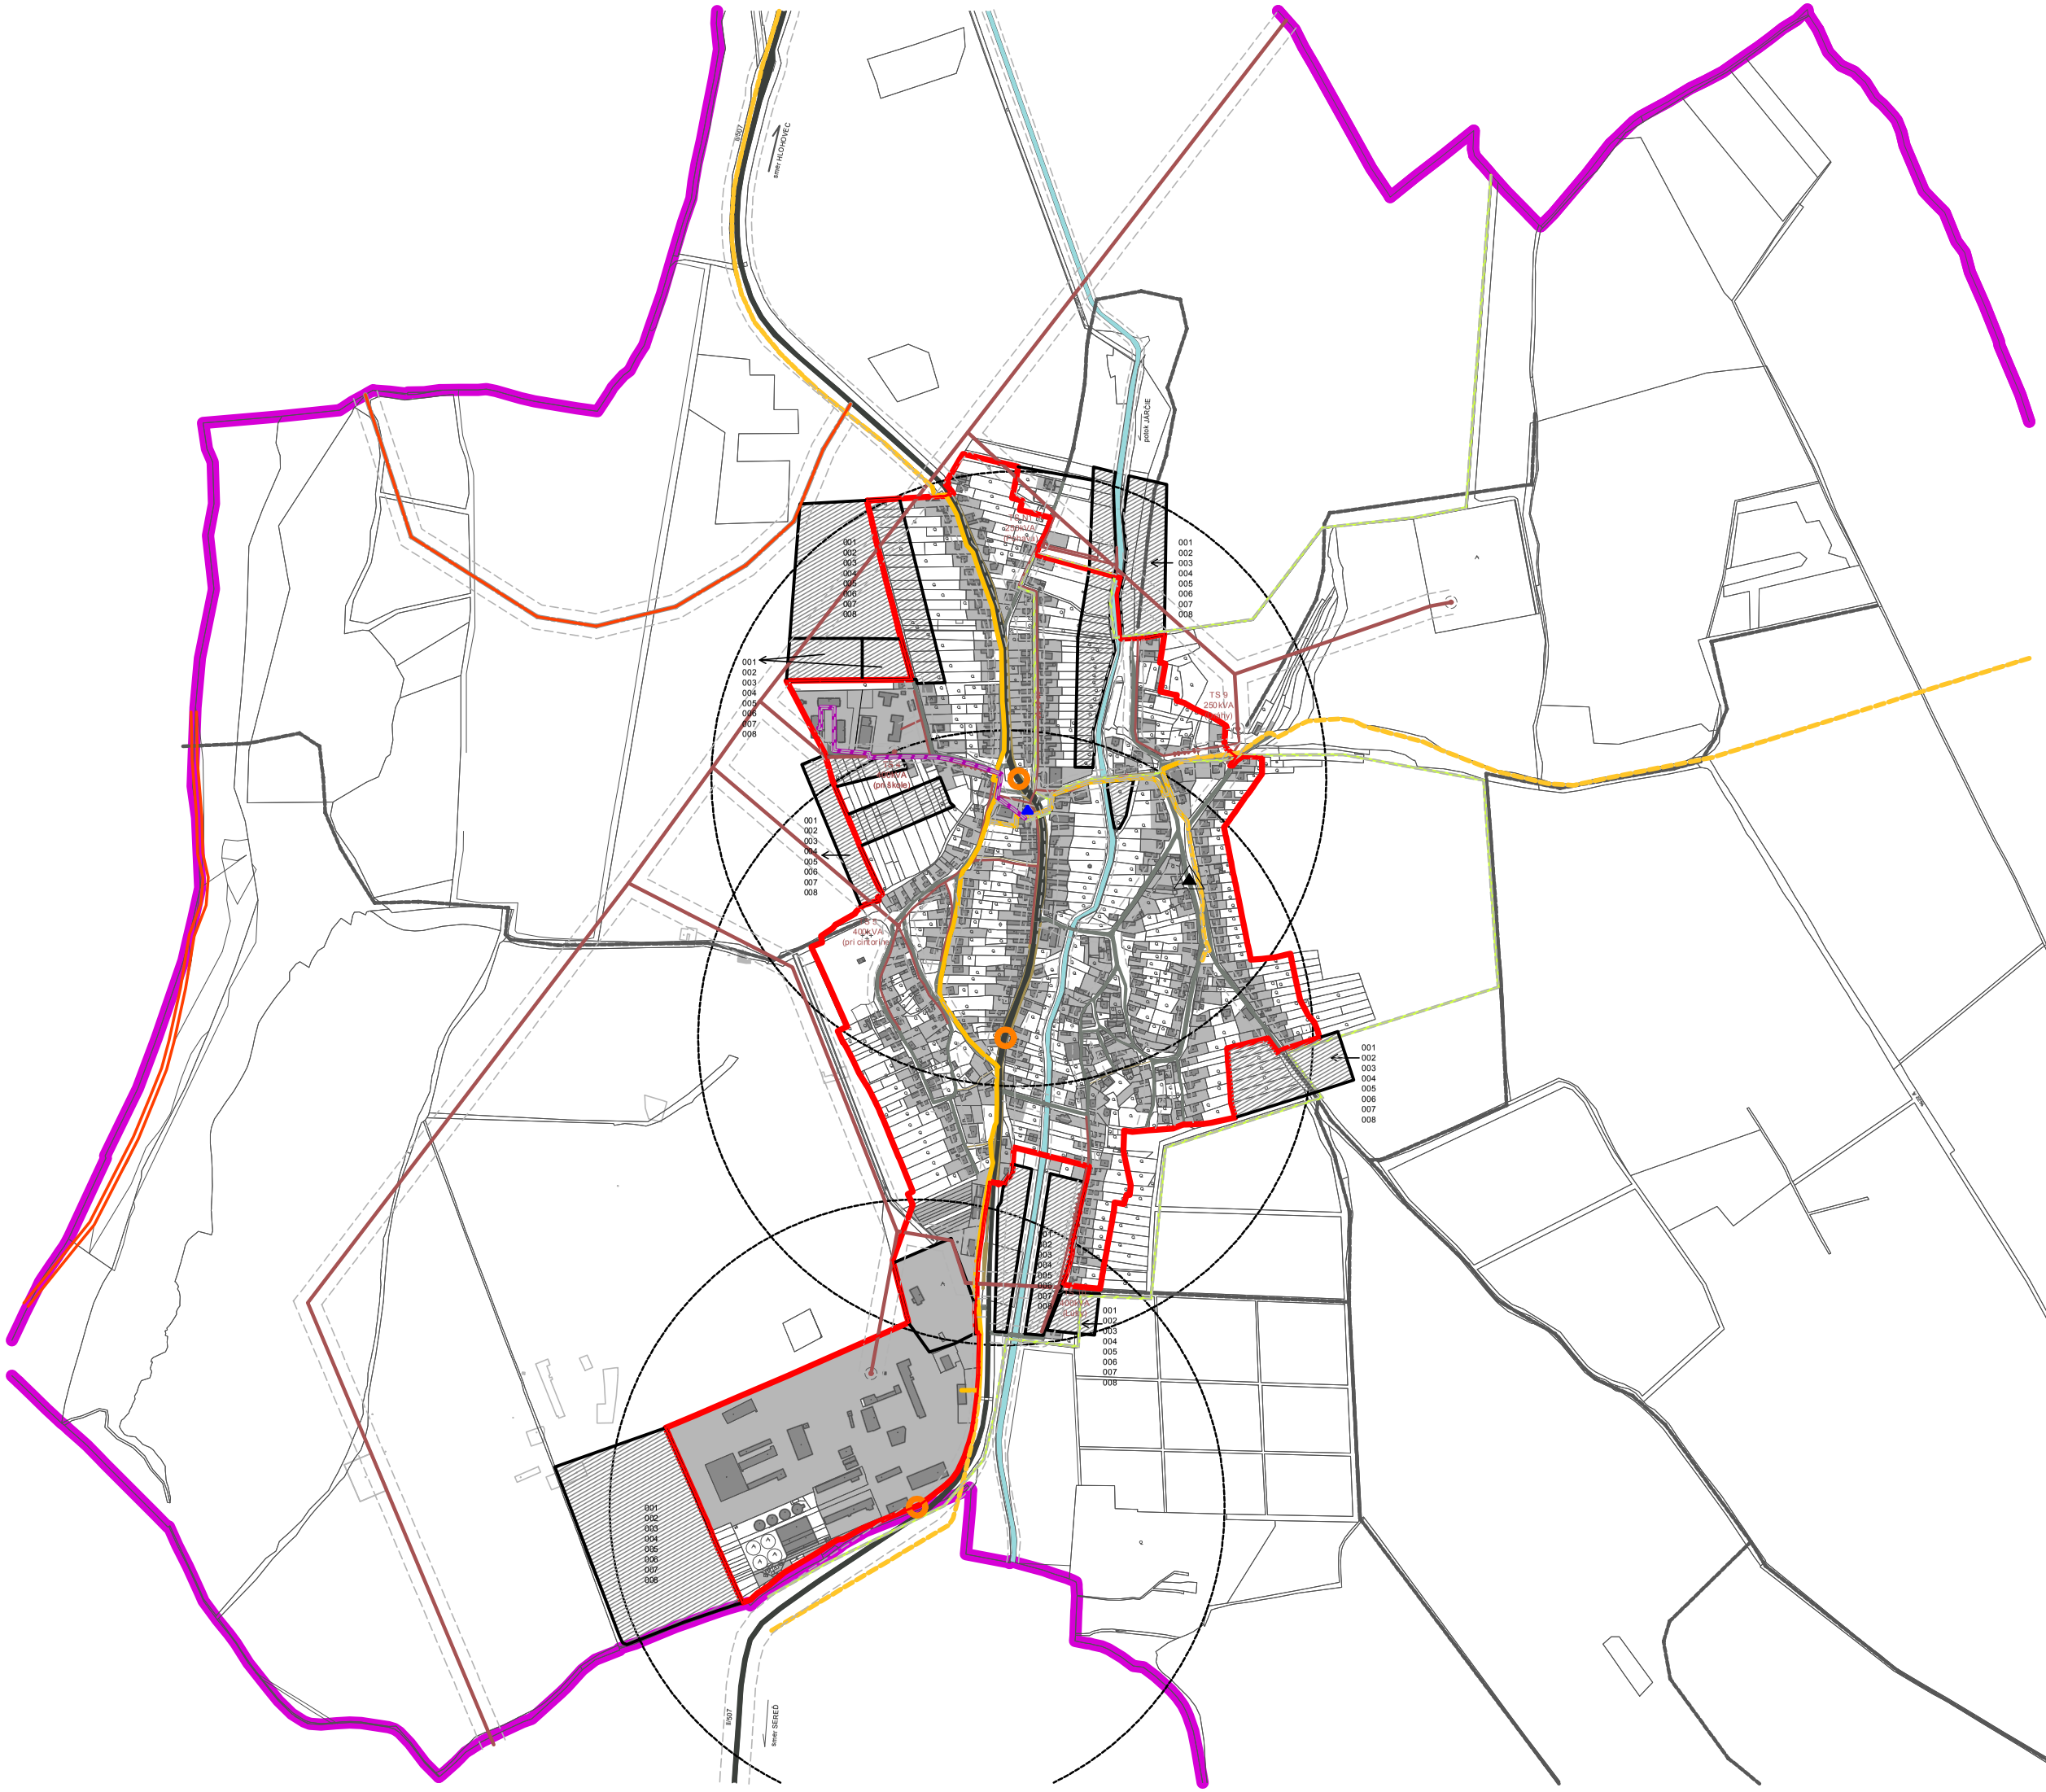

LEGENDA

KATASTRÁLNE ÚZEMIE OBCE

ZASTAVANÉ ÚZEMIE OBCE

STAV	NÁVRH	VÝHĽAD	
			PLOCHY OBJEKTOV
			CESTA II. TRIEDY
			MIESTNE KOMUNIKÁCIE
			POĽNÉ CESTY
			CESTA III.TRIEDY - VARIANTA
			CHODNÍKY
			CYKLOTRASA
			VODNÉ TOKY A PLOCHY, SPRIEVODNÁ ZELEŇ TOKOV
			VODNÝ ZDROJ
			AUTOBUSOVÁ ZASTÁVKA
			IZOCHROMA DOSTUPNOSTI AUTOBUSOVEJ ZASTÁVKY
			ELEKTRICKÉ VEDENIE VN 220 kV
			ELEKTRICKÉ VZDUŠNÉ VEDENIE VN 22 kV
			MIESTNY KÁBEL - EXISTUJÚCI
			DIALKOVÝ KÁBEL + MIESTNY KÁBEL
			DIALKOVÝ KÁBEL
			OPTICKÝ KÁBEL
			TRAFOSTANICA 22 /04 kV
			OCHRANNÉ PÁSMO TRAFOSTANICE 22 /04 kV - 10 m
			OCHRANNÉ PÁSMA VŠETKÝCH DRUHOV ELEKTRICKÉ VEDENIE VN 220 kV 20m, VN 22 kV 10 m, DIALKOVÝ KÁBEL 1,5 m, MIESTNY KÁBEL 1,5 m, OPTICKÝ KÁBEL 1,5 m, VODNÝ TOK 6 m, KOMUNIKÁCIE II./III. TRIEDY 25 m/20 m, MIESTNE KOMUNIKÁCIE 15 m

VEREJNOPROSPEŠNÉ STAVBY

001 - STAVBY PRE VEREJNÉ ZÁSOBOVANIE ELEKT. ENERGIOU,
002 - PITNOU VODOU,
003 - STAVBY PRE ODVÁDZANIE SPLAŠKOVÝCH VOD,
004 - STAVBY PRE TELEKOMUNIKAČNÉ SLUŽBY,
005 - PLÁNOVANÉ MIESTNE KOMUNIKÁCIE
006 - PLOCHY STATICKEJ DOPRAVY
007 - STAVBY PRE ODVÁDZANIE DAŽĎOVÝCH VÔD
008 - STAVBY PRE STL ROZVOD PLYNU

OBSTÁRAVATEĽ	OBEC BOJNIČKY	OBJEDNÁVATEĽ	OBEC BOJNIČKY
SPRACOVATEĽ	ING.ARCH.M.PAULEN	MIESTO	BOJNIČKY
HL. RIEŠITEĽ	ING.ARCH.M.PAULEN	KATASTR. ÚZEMIE	BOJNIČKY
DÁTUM 09 / 2014	MIERKA 1:5000	FORMÁT	8 x A4

TECHNICKÉ VYBAVENIE ÚZEMIA - BOJNIČKY

Č.VÝKRESU **05**