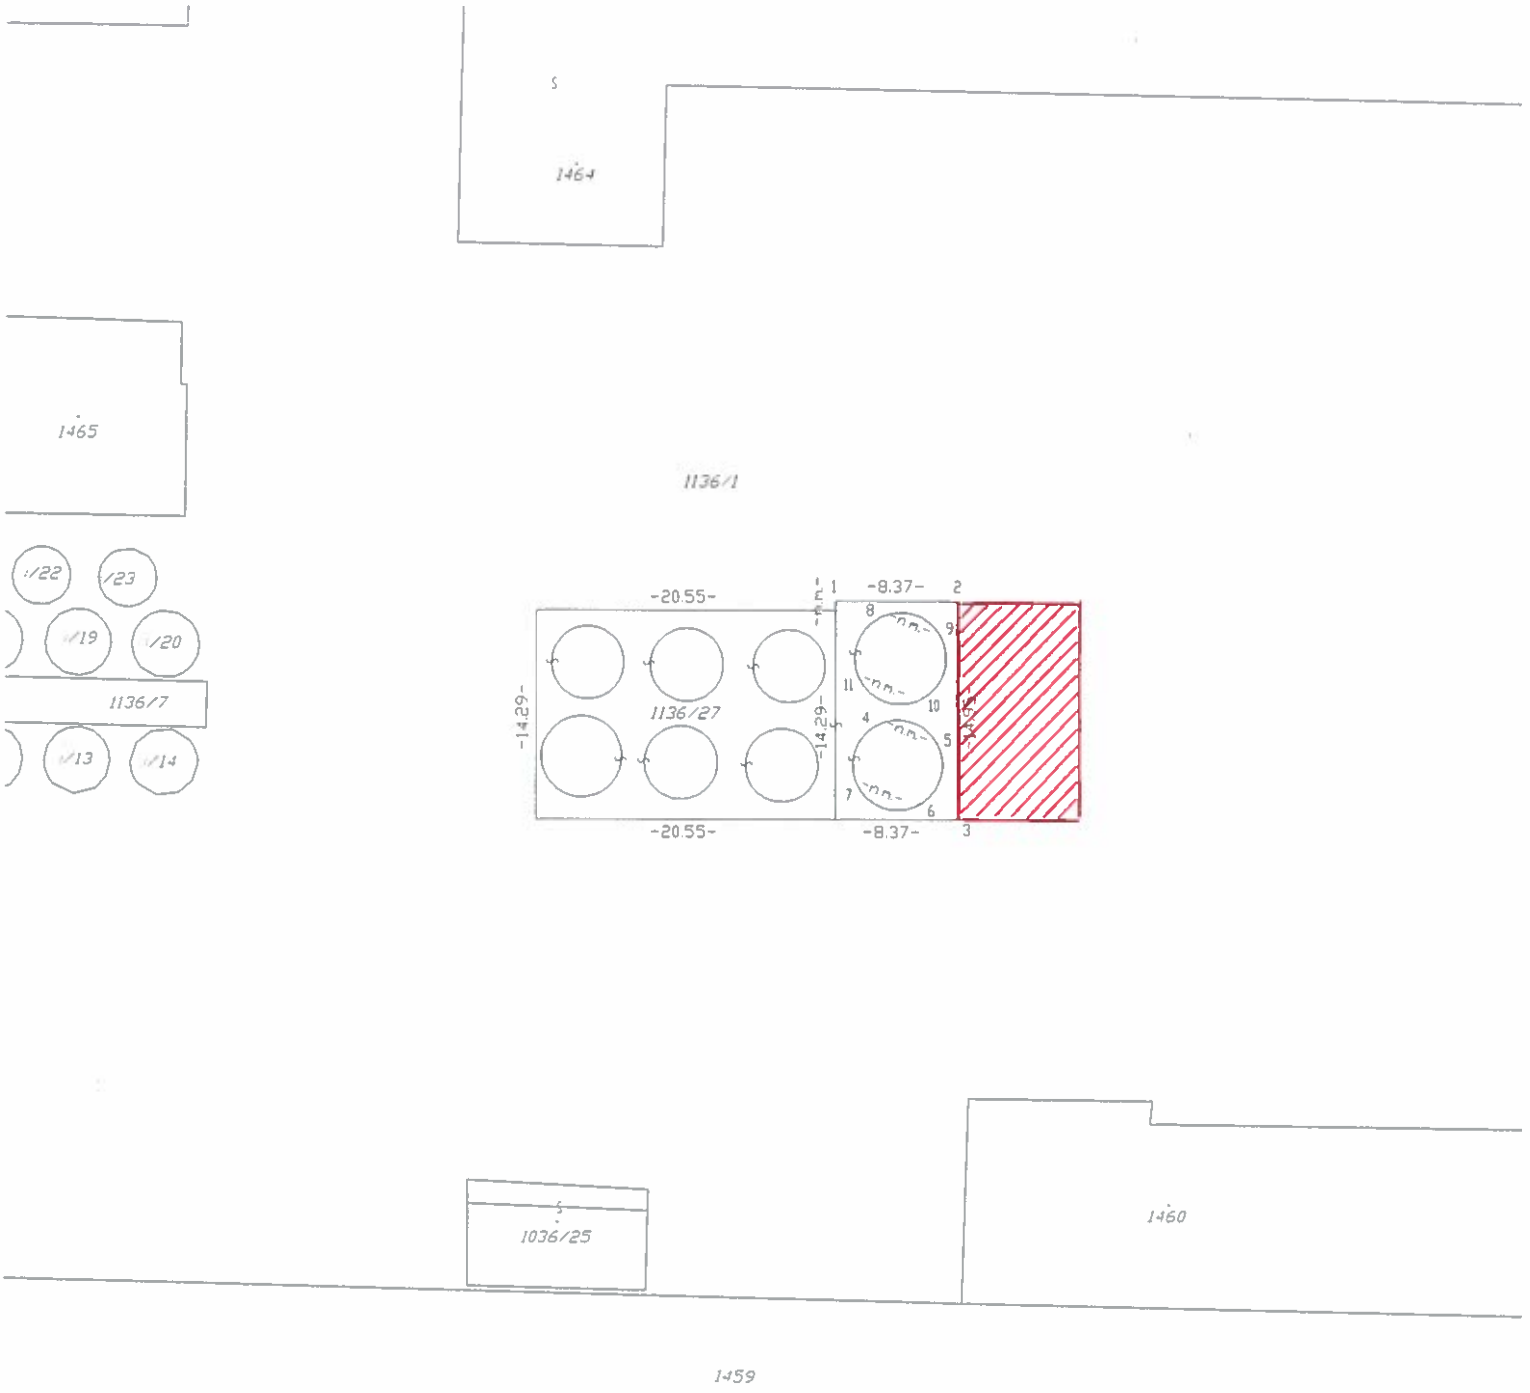


Geometrick? pl n je podkladom na pr vne £kony, ke? £daje doteraj?ieho stavu v?kazu v?mer sa zhodn? s £dajmiplatn?ch v?pisov z katastra nehnute?nosti.

Vyhotovite? L?dia P kozdi ul. Nov 506 946 31 Chotin tel.: 035/7786 298 I?O 35049171	Kraj: Nitriansky	Okres: Kom rno	Obec: Hurbanovo
	Kat. £zemie: Bohat	?islo pl nu: 35049171-220/2008	Mapov? list ?.: Nov? Z mky 8-8/44
	GEOMETRICK? PL?N	na zameranie stavby p.?. 1136/27	

Vyhotovil		Autoriza?ne overil		?radne overil Meno:	
D?a: 07.08.2008	Meno: L?dia P kozdi	D?a	Meno: Ing. M?sz ros Attila	D?a:	?isla:
Nov? hranice boli v prirode ozna?en? m£rmi, oce?ovou kon?tr.		N le?itos?ami a presnos?ou zodpoved predpisom		?radne overen? pod?a§ 9 z kona NR SR ?.215/9 Z.z. o geod?zii a kartografii	
Z znam podrobn?ho merania (mera?sk? n ?rt) ?. 1409 E					
S£radnice bodov ozna?en?ch ?islami a ostatn? mera?sk? £daje sa ulo?en? vo v?eobecnej dokument cii		Pe?iatka a podpis		Pe?iatka a podpis	